


ΟΡΟΙ ΔΟΜΗΣΗΣ

ΠΕΡΙΟΧΕΣ ΕΠΕΚΤΑΣΩΝ ΦΕΚ 125Δ/21-3-1991		
ΟΡΟΙ ΔΟΜΗΣΗΣ		
ΤΟΜΕΑΣ	A	B
Σ.Δ.	0.8	0.6 *
ΑΡΤΙΟΤΗΤΑ	12.00 300.00	15.00 500.00
ΠΑΡΕΚΚΛΙΣΕΙΣ Προ βραχυπρόθεσμης Π.Δ. & Προεκτάσεων από Π.Ε.	8.00 150.00	10.00 200.00
ΚΑΛΥΨΗ	0.60	0.40
ΥΨΟΣ	Για οτ. που υψώνεται με οπτα οπτα 6.5 Επιπέδου κρησίδα στήλης 1 μ. Επιπέδου οδού	

Το οικοπέδο θεωρείται ορθογώνιο και οικοδομήματα εφόσον εγγράφονται καταρτη κτίριου με ελάχιστη επιφάνεια 50 και ελάχιστη πλευρά 5.
* Για οικοπέδα μικρότερα των 300 τ.μ. οριζ. α.δ. 0.8 για συνολική επιφάνεια ορόφων 180 τ.μ.

- ΥΠΟΜΟΝΗΜΑ
- οριο πολεοδομικής ενότητας
 - οριο πυκνοδομημένης περιοχής
 - οριο ταμεία ΣΔ
 - οριο ταμεία λοιπων ορων δομησης
 - - - - - οριο σχεδίου 1966
 - - - - - οριο απαλλοτριωσης
 - - - - - οριο μελέτης
 - οριοδομική γραμμή
 - ρυμοτομική γραμμή

ΠΑΡΑΤΗΡΗΣΗ:
Το τοπογραφικό υποβόθρο προέκυψε από επίγεια απογραφή των υφιστάμενων ορών των δικαστηρίων και των ορών των κτηρίων Ρ. και Ο.Γ. κατοικιών και με στοιχεία από το φωτογραμμετρικό υποβόθρο με μικρή μελέτη και στοιχεία από αεροφωτο μελέτη.

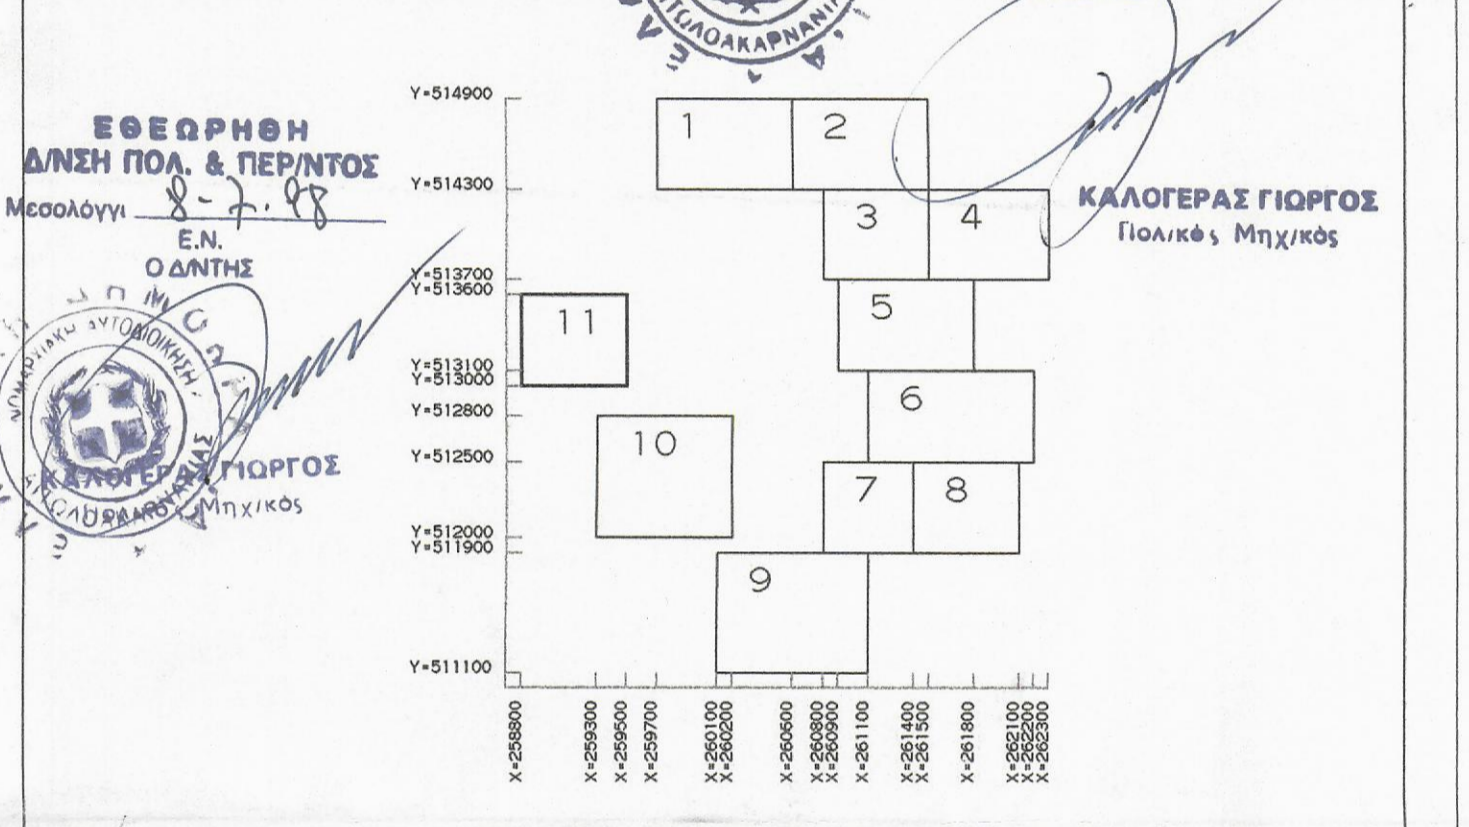

ΕΛΛΗΝΙΚΗ ΔΗΜΟΚΡΑΤΙΑ
ΔΗΜΟΣ ΑΓΡΙΝΙΟΥ
ΤΕΧΝΙΚΗ ΥΠΗΡΕΣΙΑ
ΤΜΗΜΑ ΠΟΛΕΟΔΟΜΙΑΣ

Ε.Ν. ΟΔΗΓΗΣ
ΚΑΛΟΓΕΡΑΣ ΓΙΩΡΓΟΣ
Πολιτικός Μηχανικός

ΕΦΑΡΜΟΓΗ ΠΟΛΕΟΔΟΜΙΚΗΣ ΜΕΛΕΤΗΣ
ΠΕΡΙΟΧΩΝ ΕΠΕΚΤΑΣΗΣ ΣΧΕΔΙΟΥ ΠΟΛΗΣ
ΠΟΛ. ΕΝΟΤΗΤΕΣ: ΤΡΕΝΟΥ ΚΑΡΥΕΣ-ΦΟΥΣΚΑΡΗ-
ΑΕΤΟΦΩΛΙΑ-ΚΛΕΠΑΙΤΙΚΑ-ΑΓ. ΧΡΙΣΤΟΦΟΡΟΣ-ΓΚΕΝΟΒΑ-120 ΗΡΩΩΝ-
ΑΗ ΓΙΑΝΝΗ-ΕΛΕΥΘΕΡΙΑΣ-ΑΕΡΟΓΕΟΥΡΑΣ-ΔΥΟ ΡΕΜΜΑΤΩΝ
ΔΗΜΟΥ ΑΓΡΙΝΙΟΥ
Φ.Ε.Κ. : 125Δ/ 21-3-91

ΣΥΝΕΡΓΑΖΟΜΕΝΑ ΓΡΑΦΕΙΑ ΜΕΛΕΤΩΝ ΑΝΑΔΟΧΟΣ: ΝΕΣΤΩΡ ΖΥΓΡΑΣ, ΤΟΜΗ ΕΕ(Χ.ΝΤΑΛΑΣ & ΣΥΝ/ΤΕΣ), ΠΕΤΡΟΣ ΒΑΪΝΑΣ, ΓΙΑΝΝΗΣ ΚΑΡΑΝΙΚΑΣ		ΜΑΡΤΗΣ 1998
Αρ. σχεδίου 11	ΚΤΗΜΑΤΟΓΡΑΦΙΚΟ ΔΙΑΓΡΑΜΜΑ ΕΦΑΡΜΟΓΗΣ	Κλίμακα 1/1000
Ο Αναδοχός <i>[Signature]</i>	Συντάξη Μελέτης ΝΕΣΤΩΡ ΖΥΓΡΑΣ Αγρ. Τοπ. Μηχαν.	ΘΕΟΔΟΣΙΑ ΚΛΕΑΝΘΟΥΣ Αγρ. Τοπ. Μηχαν.
Ο Επιβλέπων Μηχανικός ΘΕΩΡΗΘΗΚΕ Από το... 1998 Η ΔΙΕΥΚΥΝΤΡΙΑ	Ημερομηνία	Υπογραφή
<i>[Signature]</i> ΕΠΙΒΛΕΠΩΝ ΜΗΧΑΝΙΚΟΣ Α.Π.Θ.	Ημερομηνία	Υπογραφή

Αριθμ. Εγκρ. Αποφασής