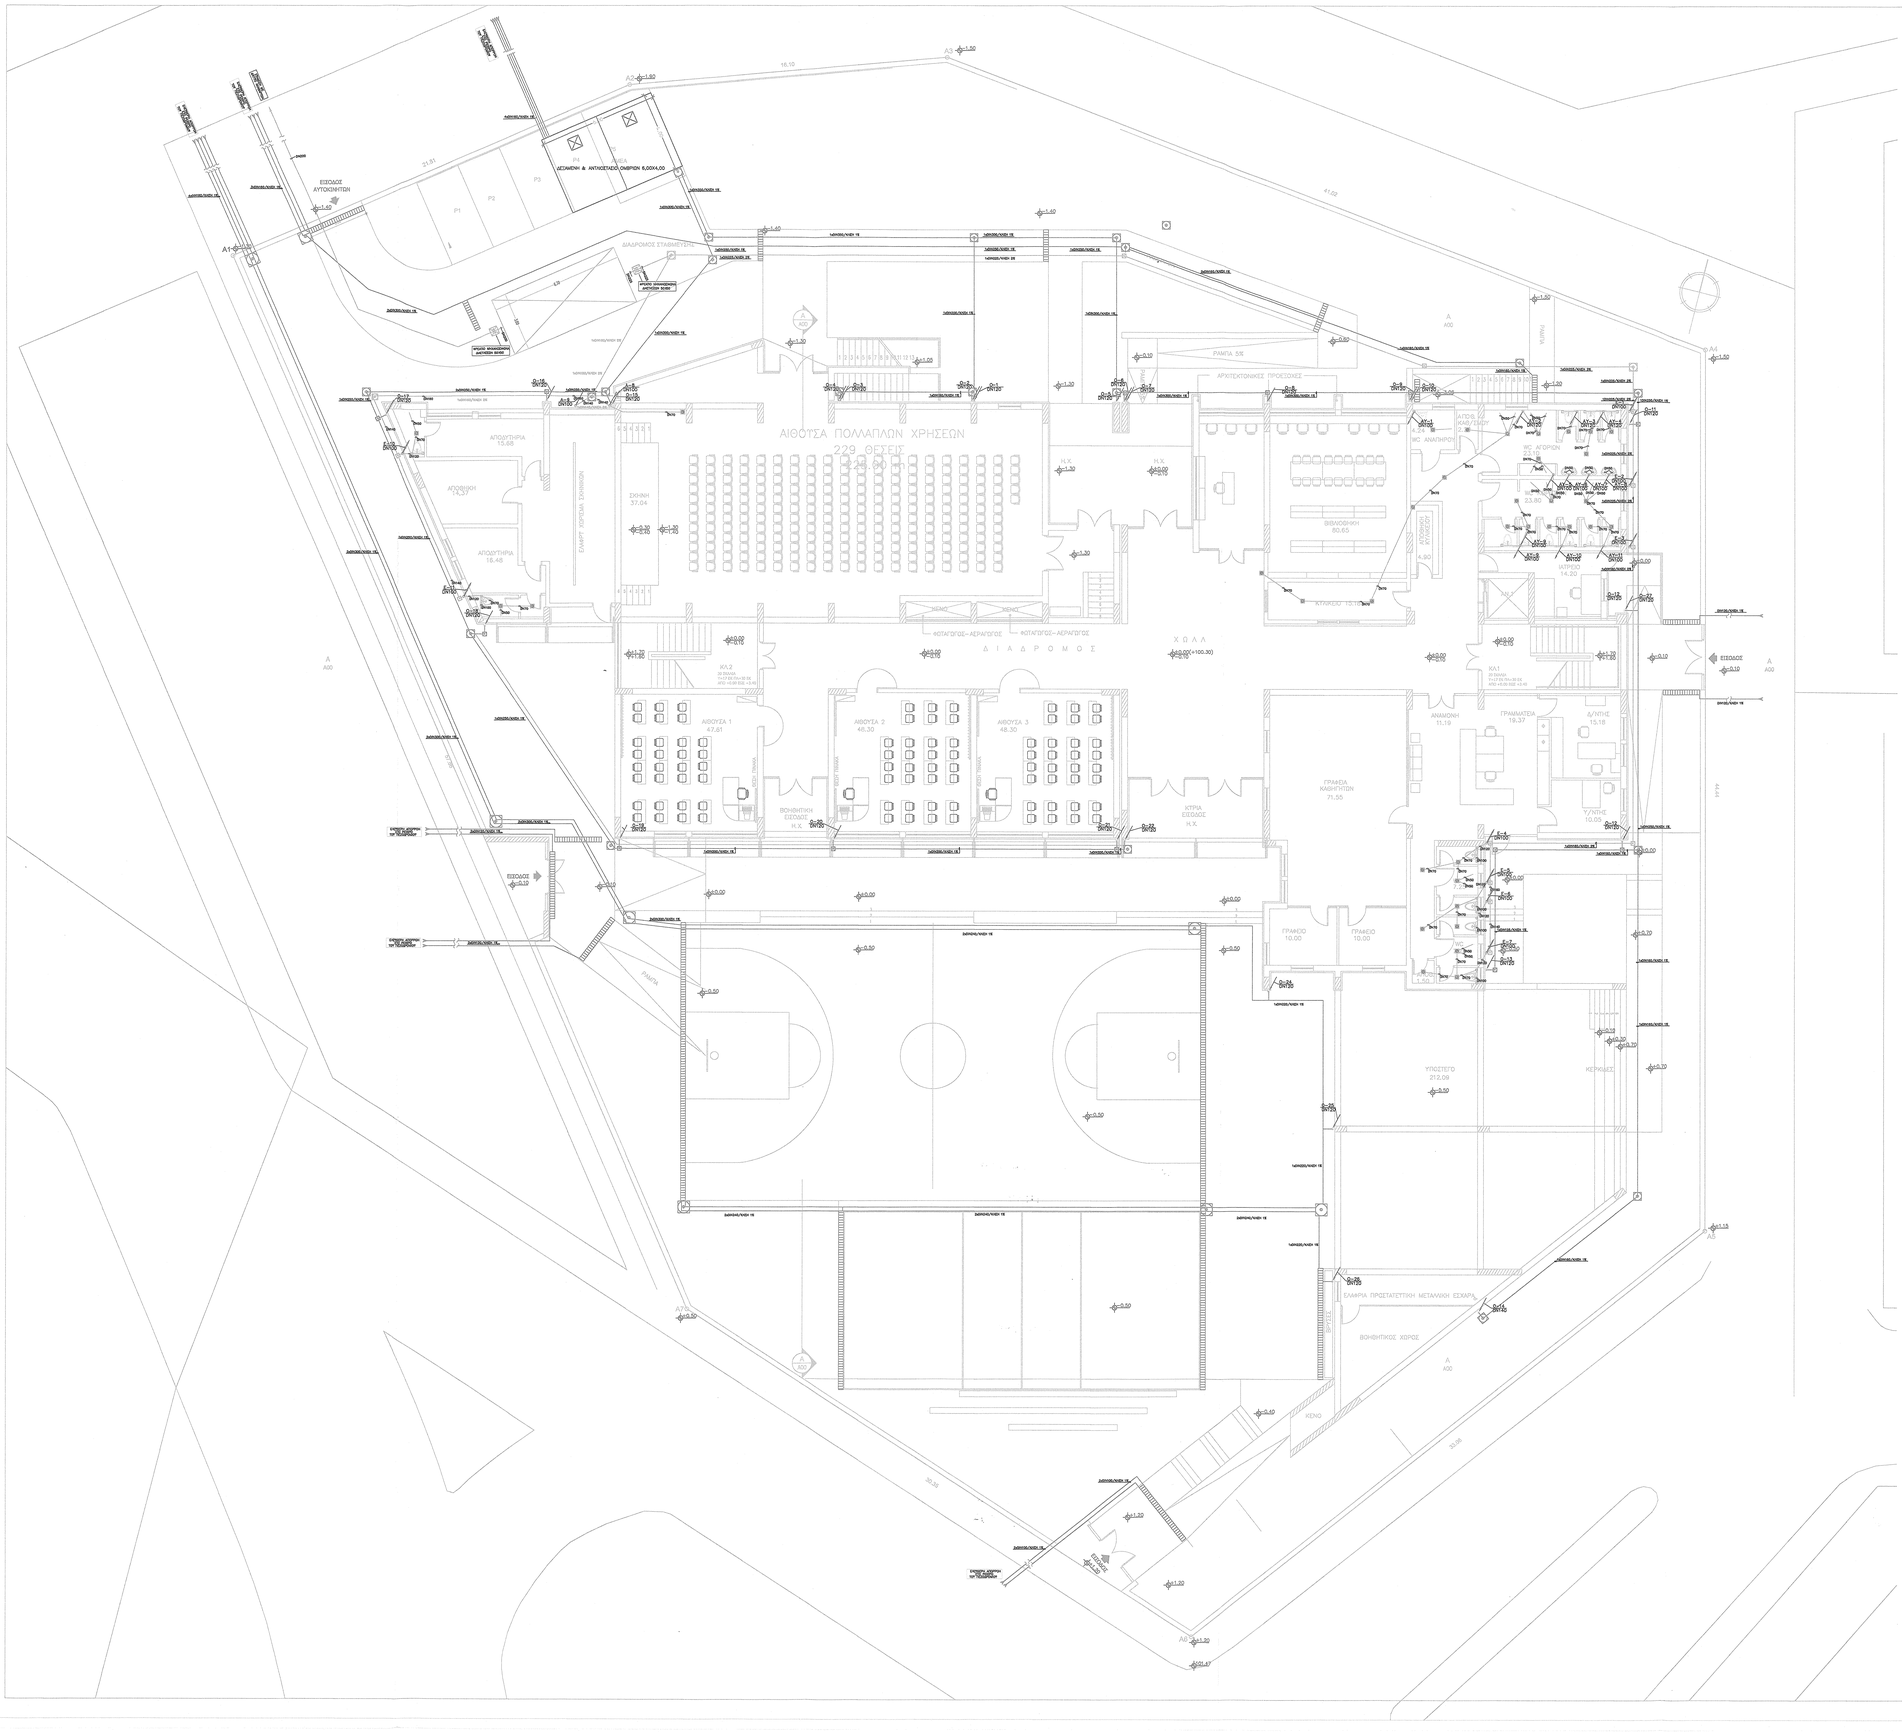

ΣΥΜΒΟΛΑ	ΕΠΕΞΗΓΗΣΕΙΣ
	ΣΩΛΗΝΑΣ ΑΚΑΘΑΡΤΩΝ ΑΠΟ PVC 6atm
	ΣΩΛΗΝΑΣ ΟΜΒΡΙΩΝ ΑΠΟ PVC 6atm
	ΣΩΛΗΝΑΣ ΕΠΑΝΑΚΡΙΗΣΗΣ ΟΜΒΡΙΩΝ ΑΠΟ PVC 6atm
A−1 / DN100	ΚΑΤΑΚΟΡΥΦΗ ΣΤΗΛΗ ΑΠΟΧΕΤΕΤΣΗΣ ΑΚΑΘΑΡΤΩΝ ΑΠΟ PVC 6atm ΚΑΙ ΔΙΑΜΕΤΡΟΥ 100mm
E−1 / DN100	ΚΑΤΑΚΟΡΥΦΗ ΣΤΗΛΗ ΑΕΡΙΣΜΟΥ ΑΠΟ PVC 6atm ΚΑΙ ΔΙΑΜΕΤΡΟΥ 100mm
O−1 / DN120	ΚΑΤΑΚΟΡΥΦΗ ΣΤΗΛΗ ΟΜΒΡΙΩΝ ΑΠΟ PVC 6atm ΚΑΙ ΔΙΑΜΕΤΡΟΥ 120mm
	ΚΑΤΑΚΟΡΥΦΗ ΣΤΗΛΗ ΑΝΕΡΧΟΜΕΝΗ, ΕΡΧΟΜΕΝΗ, ΔΙΕΡΧΟΜΕΝΗ ΑΚΟΥΣΚΗ ΑΝΕΡΧΟΜΕΝΗ, ΕΡΧΟΜΕΝΗ, ΔΙΕΡΧΟΜΕΝΗ ΚΑΘΟΔΙΚΗ ΚΑΤΕΡΧΟΜΕΝΗ, ΕΡΧΟΜΕΝΗ, ΔΙΕΡΧΟΜΕΝΗ ΚΑΘΟΔΙΚΗ ΑΠΟΛΗΞΗ ΣΤΗΛΗΣ ΑΕΡΙΣΜΟΥ ΜΕ ΣΤΡΜΑΤΙΚΗ ΚΕΦΑΛΗ
	ΣΙΦΩΝΙ ΔΑΠΕΔΟΥ
	ΣΙΦΩΝΙ ΔΑΠΕΔΟΥ ΜΗΧΑΝΟΛΟΓΙΚΟΥ ΧΟΡΟΥ
	ΣΤΑΛΕΚΤΗΡΑΣ ΟΜΒΡΙΩΝ
	ΤΑΠΑ ΚΑΘΑΡΙΣΜΟΥ
	ΦΡΕΑΤΙΟ ΕΠΙΣΚΕΨΕΩΣ 20X20cm, 30X30cm40X40cm 50X50cm
	ΣΙΦΩΝΙ ΔΑΠΕΔΟΥ ΜΕ ΛΑΣΠΟΣΤΑΛΕΚΤΗ 20X20X20cm
	ΣΙΦΩΝΙ ΔΑΠΕΔΟΥ

ΤΡΟΠΟΠΟΙΗΣΕΙΣ :	ΑΠΟΛΟΓΙΑ :
ΤΡΟΠΟΠΟΙΗΣΗ_1	ΑΙΤΙΟΛΟΓΙΑ_1
ΤΡΟΠΟΠΟΙΗΣΗ_2	ΑΙΤΙΟΛΟΓΙΑ_2
ΤΡΟΠΟΠΟΙΗΣΗ_3	ΑΙΤΙΟΛΟΓΙΑ_3
ΤΡΟΠΟΠΟΙΗΣΗ_4	ΑΙΤΙΟΛΟΓΙΑ_4
ΤΡΟΠΟΠΟΙΗΣΗ_5	ΑΙΤΙΟΛΟΓΙΑ_5

ΕΛΛΗΝΙΚΗ ΔΗΜΟΚΡΑΤΙΑ
ΔΗΜΟΣ ΑΓΡΙΝΙΟΥ

ΔΙΕΥΘΥΝΣΗ ΤΕΧΝΙΚΩΝ ΥΠΗΡΕΣΙΩΝ
ΤΜΗΜΑ ΜΕΛΕΤΩΝ ΚΑΙ ΕΡΓΩΝ

ΕΡΓΟ :
" 7ο ΓΥΜΝΑΣΙΟ ΑΓΡΙΝΙΟΥ"

ΘΕΣΗ : **ΔΗΜΟΣ ΑΓΡΙΝΙΟΥ**
ΠΕΡΙΟΧΗ ΕΠΕΚΤΑΣΗΣ ΟΤ Γ 1066

ΑΡΧΙΤΕΚΤΟΝΙΚΗ ΜΕΛΕΤΗ : ΔΗΜΟΣ ΑΓΡΙΝΙΟΥ - ΔΙΕΥΘΥΝΣΗ ΤΕΧΝΙΚΩΝ ΥΠΗΡΕΣΙΩΝ

ΜΕΛΕΤΗ ΗΜ ΕΓΚΑΤΑΣΤΑΣΕΩΝ : ΔΗΜΟΣ ΑΓΡΙΝΙΟΥ- ΔΙΕΥΘΥΝΣΗ ΤΕΧΝΙΚΩΝ ΥΠΗΡΕΣΙΩΝ

ΜΕΛΕΤΗ ΤΟΠΟΓΡΑΦΙΚΗ : ΔΗΜΟΣ ΑΓΡΙΝΙΟΥ- ΔΙΕΥΘΥΝΣΗ ΤΕΧΝΙΚΩΝ ΥΠΗΡΕΣΙΩΝ

ΣΥΝΤΑΞΗ ΤΕΥΧΩΝ ΔΗΜΟΠΡΑΤΗΣΗΣ : ΔΗΜΟΣ ΑΓΡΙΝΙΟΥ - ΔΙΕΥΘΥΝΣΗ ΤΕΧΝΙΚΩΝ ΥΠΗΡΕΣΙΩΝ

ΜΕΛΕΤΗ :
ΑΠΟΧΕΤΕΥΣΗΣ

ΤΥΠΟΣ ΣΧΕΔΙΟΥ :

ΥΠΗΡΕΣΙΑ ΔΟΜΗΣΗΣ ΔΗΜΟΥ ΑΓΡΙΝΙΟΥ
ΑΝΑΘΕΩΡΗΣΗ ΣΧΕΔΙΟΥ ΠΡΟΤΑΣΗΣ ΜΕ ΑΡ. ΠΡΩΤ. 4779
ΚΑΤΟΨΗ ΑΠΟΦΑΣΗ ΕΓΚΡΙΣΗΣ ΜΕ ΑΡ. ΠΡΩΤ. 99/2018
ΙΔΡΥΕΙΟΥ 3-10-2018
Ο Δ/ΝΤΗΣ

ΚΛΙΜΑΚΑ: 1:100
ΗΜΕΡΟΜΗΝΙΑ: ΜΑΪΟΣ 2018

ΑΡΙΘΜΟΣ ΣΧΕΔΙΟΥ :
1 ΑΠ-02

ΣΥΝΤΑΞΗ - ΕΚΠΟΝΗΣΗ :	ΕΠΙΒΛΕΨΗ :	ΘΕΩΡΗΣΗ :
Ο Συντάξ. Μηχανικός	Ο Επιβλέπων Μηχανικός	Ο Δ/ντής Τεχνικών Υπηρεσιών
ΝΙΚΟΛΑΟΣ ΣΕΡΓΙΑΝΟΣ ΗΛΕΚΤΡΟΛΟΓΟΣ ΜΗΧΑΝΙΚΟΣ	ΤΕΛΛΓΑΜΗ-ΘΕΟΔΩΡΑ ΠΟΛΙΤΙΚΟΣ ΜΗΧΑΝΙΚΟΣ	ΓΕΩΡΓΙΑΟΥ ΠΑΝΤΙΑ ΣΤΑΥΡΟΥΛΑ ΑΡΧΙΤΕΚΤΟΝΑΣ ΜΗΧΑΝΙΚΟΣ