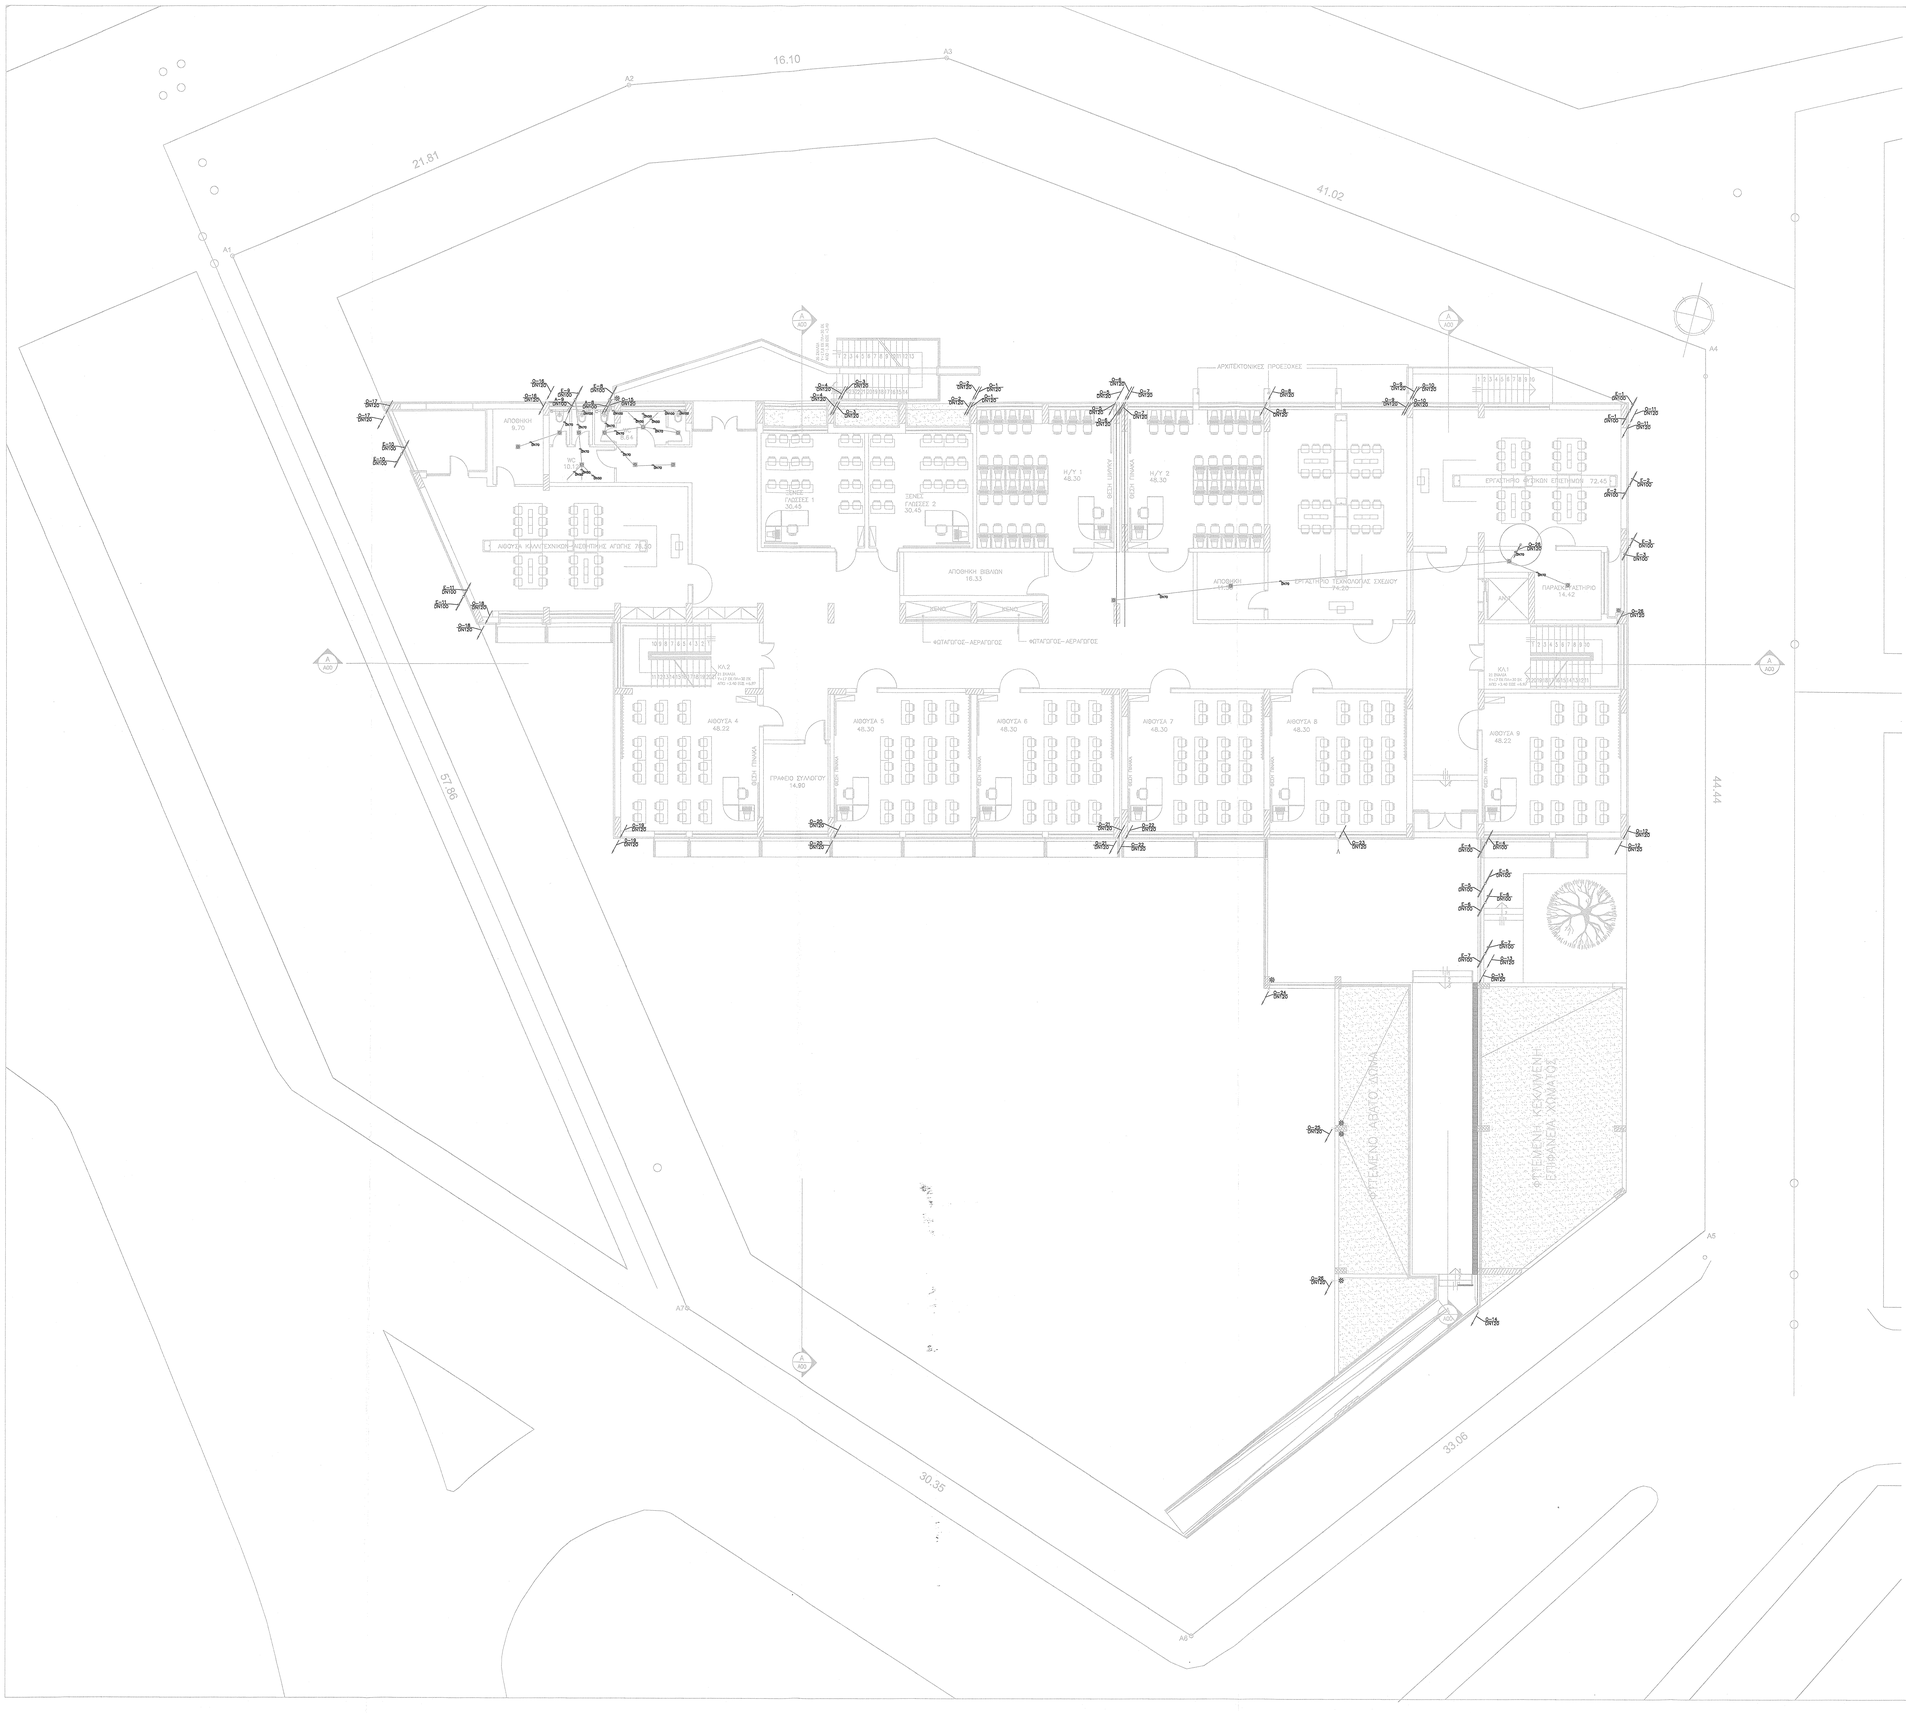

ΣΥΜΒΟΛΑ	ΕΠΕΞΗΓΗΣΕΙΣ
	ΣΩΛΗΝΑΣ ΑΚΑΘΑΡΤΩΝ ΑΠΟ PVC 6atm ΣΩΛΗΝΑΣ ΟΜΒΡΙΩΝ ΑΠΟ PVC 6atm ΣΩΛΗΝΑΣ ΕΠΑΝΑΧΡΗΣΗΣ ΟΜΒΡΙΩΝ ΑΠΟ PVC 6atm
A-1 / DN100	ΚΑΤΑΚΟΡΥΦΗ ΣΤΗΛΗ ΑΠΟΧΕΤΕΤΕΣΗΣ ΑΚΑΘΑΡΤΩΝ ΑΠΟ PVC 6atm ΚΑΙ ΔΙΑΜΕΤΡΟΥ 100mm
E-1 / DN100	ΚΑΤΑΚΟΡΥΦΗ ΣΤΗΛΗ ΑΕΡΙΣΜΟΥ ΑΠΟ PVC 6atm ΚΑΙ ΔΙΑΜΕΤΡΟΥ 100mm
O-1 / DN120	ΚΑΤΑΚΟΡΥΦΗ ΣΤΗΛΗ ΟΜΒΡΙΩΝ ΑΠΟ PVC 6atm ΚΑΙ ΔΙΑΜΕΤΡΟΥ 120mm
	ΚΑΤΑΚΟΡΥΦΗ ΣΤΗΛΗ ΑΝΕΡΧΟΜΕΝΗ, ΕΡΧΟΜΕΝΗ, ΔΙΕΡΧΟΜΕΝΗ ΑΝΩΔΙΚΗ ΚΑΤΕΡΧΟΜΕΝΗ, ΕΡΧΟΜΕΝΗ, ΔΙΕΡΧΟΜΕΝΗ ΚΑΘΟΔΙΚΗ ΑΠΟΛΗΞΗ ΣΤΗΛΗΣ ΑΕΡΙΣΜΟΥ ΜΕ ΣΠΡΑΤΙΝΗ ΚΕΜΑΝΗ
	ΣΙΦΩΝΙ ΔΑΠΕΔΟΥ
	ΣΙΦΩΝΙ ΔΑΠΕΔΟΥ ΜΗΧΑΝΟΛΟΓΙΚΟΥ ΧΩΡΟΥ
	ΣΤΑΛΕΚΤΗΡΑΣ ΟΜΒΡΙΩΝ
	ΤΑΠΑ ΚΑΘΑΡΙΣΜΟΥ
	ΦΡΕΑΤΙΟ ΕΠΙΣΚΕΨΕΩΣ 20X20cm, 30X30cm40X40cm 50X50cm
	ΣΙΦΩΝΙ ΔΑΠΕΔΟΥ ΜΕ ΛΑΣΠΟΣΤΑΛΕΚΤΗ 20X20X20cm
	ΣΙΦΩΝΙ ΔΑΠΕΔΟΥ

ΤΡΟΠΟΠΟΙΗΣΕΙΣ :	ΑΙΤΙΟΛΟΓΙΑ :
ΤΡΟΠΟΠΟΙΗΣΗ_1	ΑΙΤΙΟΛΟΓΙΑ_1
ΤΡΟΠΟΠΟΙΗΣΗ_2	ΑΙΤΙΟΛΟΓΙΑ_2
ΤΡΟΠΟΠΟΙΗΣΗ_3	ΑΙΤΙΟΛΟΓΙΑ_3
ΤΡΟΠΟΠΟΙΗΣΗ_4	ΑΙΤΙΟΛΟΓΙΑ_4
ΤΡΟΠΟΠΟΙΗΣΗ_5	ΑΙΤΙΟΛΟΓΙΑ_5

ΕΛΛΗΝΙΚΗ ΔΗΜΟΚΡΑΤΙΑ
ΔΗΜΟΣ ΑΓΡΙΝΙΟΥ

ΔΙΕΥΘΥΝΣΗ ΤΕΧΝΙΚΩΝ ΥΠΗΡΕΣΙΩΝ
ΤΜΗΜΑ ΜΕΛΕΤΩΝ ΚΑΙ ΕΡΓΩΝ

ΕΡΓΟ : " 7ο ΓΥΜΝΑΣΙΟ ΑΓΡΙΝΙΟΥ"

ΘΕΣΗ : ΔΗΜΟΣ ΑΓΡΙΝΙΟΥ

ΠΕΡΙΟΧΗ ΕΠΕΚΤΑΣΗΣ ΟΤ Γ 1066

ΑΡΧΙΤΕΚΤΟΝΙΚΗ ΜΕΛΕΤΗ : ΔΗΜΟΣ ΑΓΡΙΝΙΟΥ - ΔΙΕΥΘΥΝΣΗ ΤΕΧΝΙΚΩΝ ΥΠΗΡΕΣΙΩΝ

ΜΕΛΕΤΗ ΗΛΜ Β'ΚΑΤΑΣΤΑΣΕΩΝ : ΔΗΜΟΣ ΑΓΡΙΝΙΟΥ- ΔΙΕΥΘΥΝΣΗ ΤΕΧΝΙΚΩΝ ΥΠΗΡΕΣΙΩΝ

ΜΕΛΕΤΗ ΤΟΠΟΓΡΑΦΙΚΗ : ΔΗΜΟΣ ΑΓΡΙΝΙΟΥ- ΔΙΕΥΘΥΝΣΗ ΤΕΧΝΙΚΩΝ ΥΠΗΡΕΣΙΩΝ

ΣΥΝΤΑΞΗ ΤΕΥΧΩΝ ΔΗΜΟΠΡΑΤΙΚΗΣ : ΔΗΜΟΣ ΑΓΡΙΝΙΟΥ - ΔΙΕΥΘΥΝΣΗ ΤΕΧΝΙΚΩΝ ΥΠΗΡΕΣΙΩΝ

ΜΕΛΕΤΗ : ΥΠΗΡΕΣΙΑ ΔΟΜΗΣΗΣ **ΑΠΟΧΕΤΕΥΣΗΣ**

Θεωρείται ως κύριος των στοιχείων η Υπηρεσία Δόμησης σύμφωνα με την παρ. 3γ του ΕΓΚΥΚΛΙΟΥ 2/2010

ΤΥΠΟΣ ΣΧΕΔΙΟΥ :

Αριθμός Άδειας Δόμησης 97/2018

Αγρίνιο 3-10-2018

ΑΤΟΜΗ ΟΡΟΦΟΣ ΦΑΣΗΣ

ΚΛΙΜΑΚΑ: 1:100

ΗΜΕΡΟΜΗΝΙΑ: ΜΑΙΟΣ-2018

ΑΡΙΘΜΟΣ ΣΧΕΔΙΟΥ : 1 **ΑΠ-03**

ΣΥΝΤΑΞΗ - ΣΧΕΔΙΑΣΗ :	ΕΠΙΒΛΕΨΗ :	ΘΕΩΡΗΣΗ :
Ο Συντάξας Μηχανικός	Ο Επιβλέπων Μηχανικός	Ο Δντής Τεχνικών Υπηρεσιών
ΝΙΚΟΛΑΟΣ ΣΕΡΓΙΟΣ ΗΛΕΚΤΡΟΛΟΓΟΣ ΜΗΧΑΝΙΚΟΣ	ΤΣΑΛΤΑΜΠΑΣΗΣ ΘΕΟΔΩΡΟΣ ΠΟΛΙΤΙΚΟΣ ΜΗΧΑΝΙΚΟΣ	ΓΕΩΡΓΙΑΟΥ ΠΑΥΛΙΑ ΣΤΑΥΡΟΥΛΑ ΑΡΧΙΤΕΚΤΟΝΑΣ ΜΗΧΑΝΙΚΟΣ