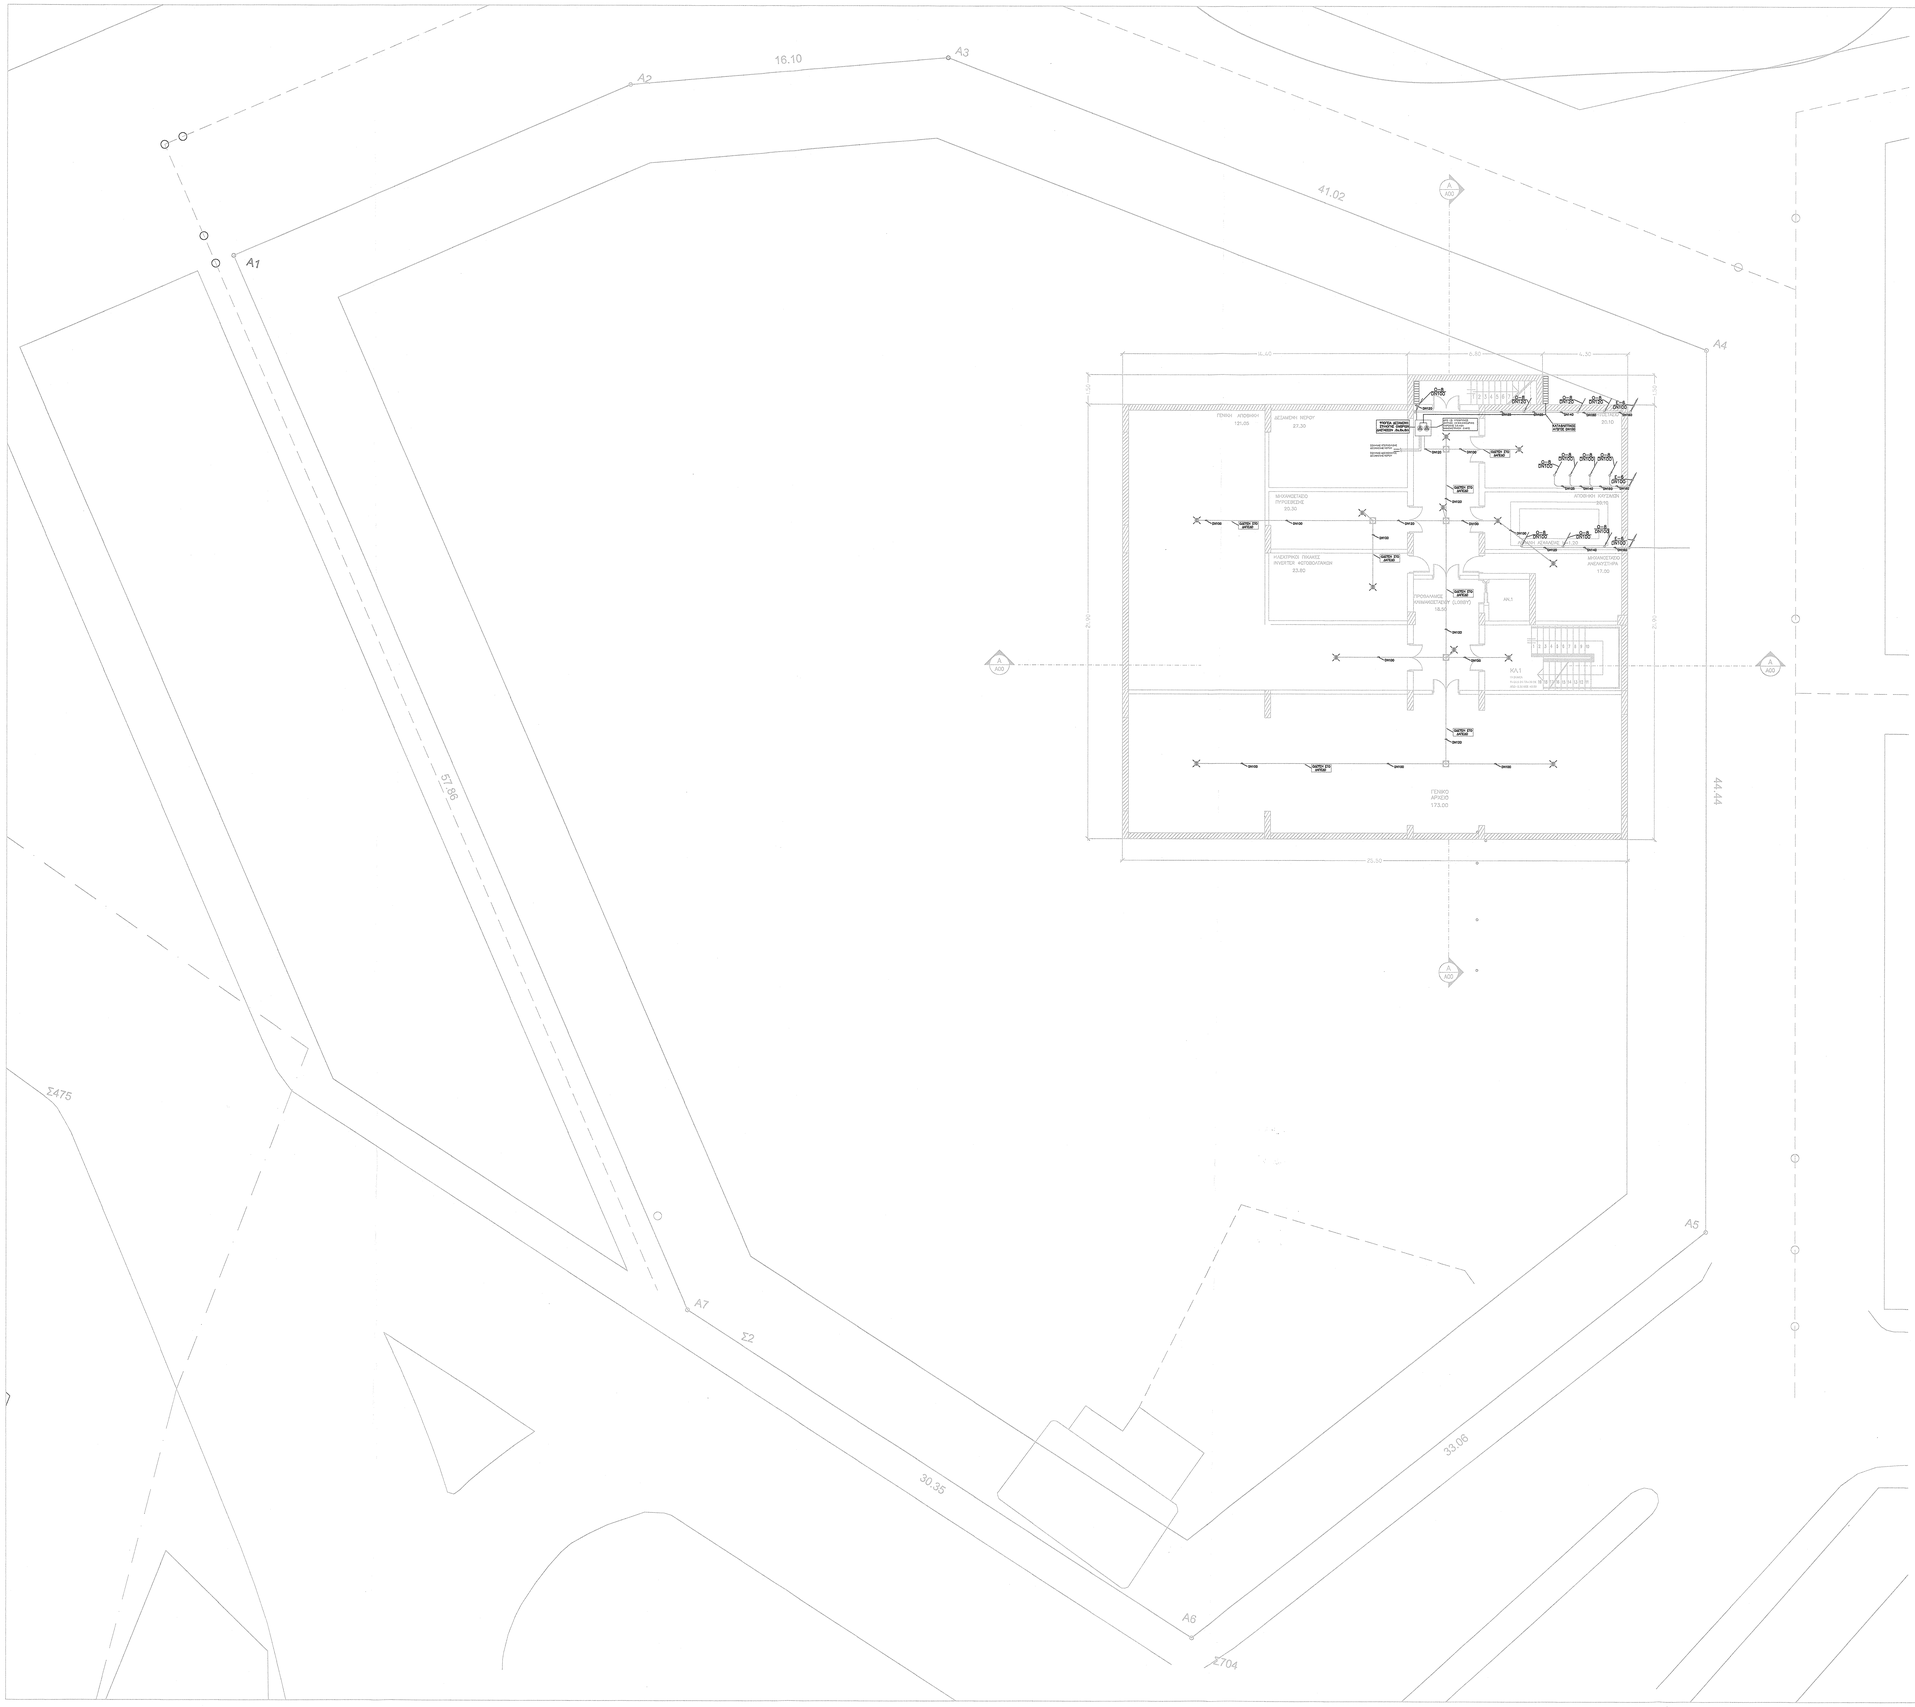

ΣΥΜΒΟΛΑ	ΕΠΕΞΗΓΗΣΕΙΣ
	ΣΩΛΗΝΑΣ ΑΚΑΘΑΡΤΩΝ ΑΠΟ PVC 6atm ΣΩΛΗΝΑΣ ΟΜΒΡΙΩΝ ΑΠΟ PVC 6atm ΣΩΛΗΝΑΣ ΕΠΑΝΑΧΡΗΣΗΣ ΟΜΒΡΙΩΝ ΑΠΟ PVC 6atm
A-1 / DN100	ΚΑΤΑΚΟΡΤΗΗ ΣΤΗΛΗ ΑΠΟΧΕΤΕΤΣΗΣ ΑΚΑΘΑΡΤΩΝ ΑΠΟ PVC 6atm ΚΑΙ ΔΙΑΜΕΤΡΟΥ 100mm
E-1 / DN100	ΚΑΤΑΚΟΡΤΗΗ ΣΤΗΛΗ ΑΕΡΙΣΜΟΥ ΑΠΟ PVC 6atm ΚΑΙ ΔΙΑΜΕΤΡΟΥ 100mm
O-1 / DN120	ΚΑΤΑΚΟΡΤΗΗ ΣΤΗΛΗ ΟΜΒΡΙΩΝ ΑΠΟ PVC 6atm ΚΑΙ ΔΙΑΜΕΤΡΟΥ 120mm
	ΚΑΤΑΚΟΡΤΗΗ ΣΤΗΛΗ ΑΝΕΡΧΟΜΕΝΗ, ΕΡΧΟΜΕΝΗ, ΔΙΕΡΧΟΜΕΝΗ ΑΝΟΔΙΚΗ ΚΑΤΕΡΧΟΜΕΝΗ, ΕΡΧΟΜΕΝΗ, ΔΙΕΡΧΟΜΕΝΗ ΚΑΘΟΔΙΚΗ ΑΠΟΛΗΞΗ ΣΤΗΛΗΣ ΑΕΡΙΣΜΟΥ ΜΕ ΣΤΡΜΑΤΗΝΗ ΚΕΦΑΛΗ
	ΣΙΦΩΝΙ ΔΑΠΕΔΟΥ
	ΣΙΦΩΝΙ ΔΑΠΕΔΟΥ ΜΗΧΑΝΟΛΟΓΙΚΟΥ ΧΩΡΟΥ
	ΣΥΛΛΕΚΤΗΡΑΣ ΟΜΒΡΙΩΝ
	ΤΑΠΑ ΚΑΘΑΡΙΣΜΟΥ
	ΦΡΕΑΤΙΟ ΕΠΙΣΚΕΨΕΩΣ 20X20cm, 30X30cm40X40cm 50X50cm
	ΣΙΦΩΝΙ ΔΑΠΕΔΟΥ ΜΕ ΛΑΣΠΟΕΤΛΛΕΚΤΗ 20X20X20cm
	ΣΙΦΩΝΙ ΔΑΠΕΔΟΥ

ΤΡΟΠΟΠΟΙΗΣΕΙΣ :	ΑΙΤΙΟΛΟΓΙΑ :
ΤΡΟΠΟΠΟΙΗΣΗ_1	ΑΙΤΙΟΛΟΓΙΑ_1
ΤΡΟΠΟΠΟΙΗΣΗ_2	ΑΙΤΙΟΛΟΓΙΑ_2
ΤΡΟΠΟΠΟΙΗΣΗ_3	ΑΙΤΙΟΛΟΓΙΑ_3
ΤΡΟΠΟΠΟΙΗΣΗ_4	ΑΙΤΙΟΛΟΓΙΑ_4
ΤΡΟΠΟΠΟΙΗΣΗ_5	ΑΙΤΙΟΛΟΓΙΑ_5

ΕΛΛΗΝΙΚΗ ΔΗΜΟΚΡΑΤΙΑ
ΔΗΜΟΣ ΑΓΡΙΝΙΟΥ

ΔΙΕΥΘΥΝΣΗ ΤΕΧΝΙΚΩΝ ΥΠΗΡΕΣΙΩΝ
ΤΜΗΜΑ ΜΕΛΕΤΩΝ ΚΑΙ ΕΡΓΩΝ

ΕΡΓΟ : " 7ο ΓΥΜΝΑΣΙΟ ΑΓΡΙΝΙΟΥ"

ΘΕΣΗ : **ΔΗΜΟΣ ΑΓΡΙΝΙΟΥ**

ΠΕΡΙΟΧΗ ΕΠΕΚΤΑΣΗΣ ΟΤ Γ 1066

ΑΡΧΙΤΕΚΤΟΝΙΚΗ ΜΕΛΕΤΗ : ΔΗΜΟΣ ΑΓΡΙΝΙΟΥ - ΔΙΕΥΘΥΝΣΗ ΤΕΧΝΙΚΩΝ ΥΠΗΡΕΣΙΩΝ

ΜΕΛΕΤΗ Η/Μ ΕΓΚΑΤΑΣΤΑΣΕΩΝ : ΔΗΜΟΣ ΑΓΡΙΝΙΟΥ- ΔΙΕΥΘΥΝΣΗ ΤΕΧΝΙΚΩΝ ΥΠΗΡΕΣΙΩΝ

ΜΕΛΕΤΗ ΤΟΠΟΓΡΑΦΙΚΗ : ΔΗΜΟΣ ΑΓΡΙΝΙΟΥ- ΔΙΕΥΘΥΝΣΗ ΤΕΧΝΙΚΩΝ ΥΠΗΡΕΣΙΩΝ

ΣΥΝΤΑΞΗ ΤΕΥΧΩΝ ΔΗΜΟΠΡΑΤΗΣΗΣ : ΔΗΜΟΣ ΑΓΡΙΝΙΟΥ - ΔΙΕΥΘΥΝΣΗ ΤΕΧΝΙΚΩΝ ΥΠΗΡΕΣΙΩΝ

ΜΕΛΕΤΗ : **ΑΠΟΧΕΤΕΥΣΗΣ**

ΤΥΠΟΣ ΣΧΕΔΙΟΥ : ΚΑΤΟΨΗ

ΑΡΙΘ. ΠΡΩΤ. ΔΙΑΒΙΒΑΣΗΣ : 99/2018

ΗΜΕΡΟΜΗΝΙΑ : 3-10-2018

Ο ΕΠΑΡΧΟΣ

ΚΛΙΜΑΚΑ : 1:100

ΗΜΕΡΟΜΗΝΙΑ : ΜΑΙΟΣ 2018

ΑΡΙΘΜΟΣ ΣΧΕΔΙΟΥ : 1 ΑΠ-01

ΣΥΝΤΑΞΗ - ΕΚΔΟΣΗ :	ΕΠΙΒΛΕΨΗ :	ΘΕΩΡΗΣΗ :
Ο Συντάξας Μηχανικός	Ο Επιβλέπων Μηχανικός	Ο Διευθ/ντής Τεχνικών Υπηρεσιών
ΝΙΚΟΛΑΟΣ ΕΥΡΤΑΝΟΣ ΗΛΕΚΤΡΟΛΟΓΟΣ ΜΗΧΑΝΙΚΟΣ	ΤΕΛΓΙΑΝΝΗ ΘΕΟΔΩΡΑ ΠΟΛΙΤΙΚΟΣ ΜΗΧΑΝΙΚΟΣ	ΓΕΩΡΓΙΑΚΟΥ ΠΑΥΛΟΣ ΣΤΑΥΡΟΥΛΑ ΑΡΧΙΤΕΚΤΟΝΙΚΟΣ ΜΗΧΑΝΙΚΟΣ