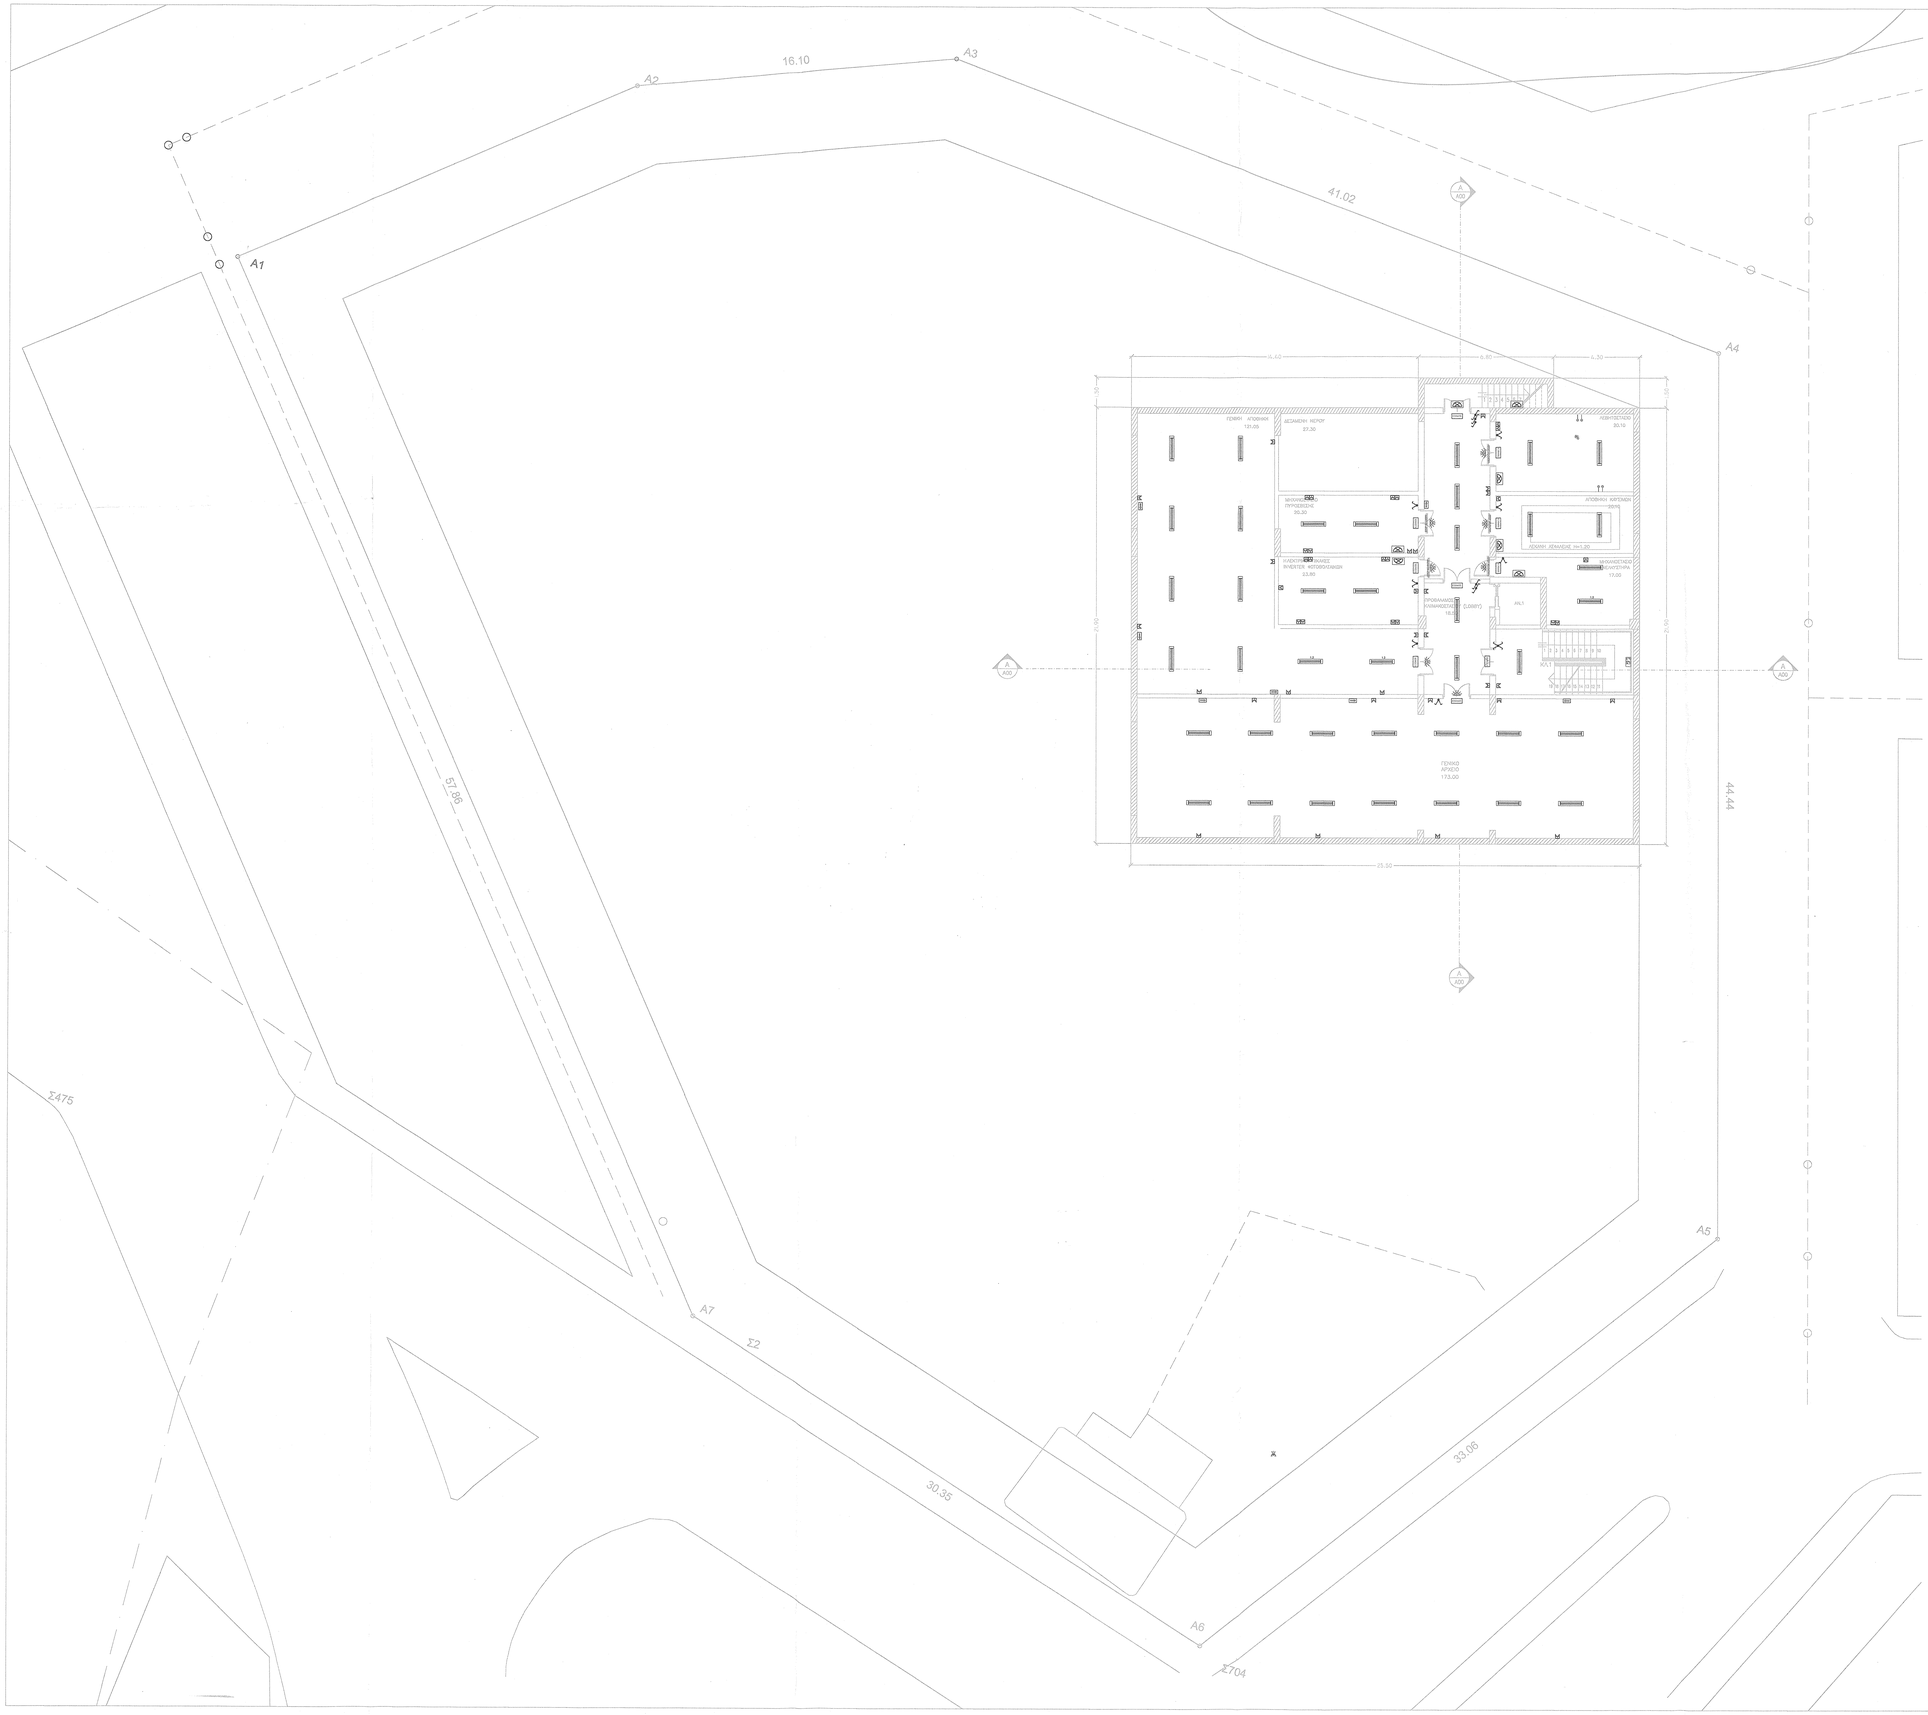

ΣΥΜΒΟΛΑ

	ΗΛΕΚΤΡΙΚΟΣ ΠΙΝΑΚΑΣ ΕΠΙΤΟΙΧΙΟΥ Η ΚΟΝΕΛΥΤΟΥ ΤΥΠΟΥ
	ΦΩΤΙΣΤΙΚΟ ΣΩΜΑ LED ΟΡΟΦΗΣ, ΔΙΑΣΤ. =125x12cm ΒΑΘΜΟΥ ΣΤΕΓΑΝΟΤΗΤΑΣ IP 66, IK8 Ισχύος 38 Watt, Ανάδοσης: 5400 Lm, 142 Lum/Watt, 4000K
	ΦΩΤΙΣΤΙΚΟ ΣΩΜΑ LED ΟΡΟΦΗΣ ΔΙΑΣΤ. =60x60cm, IP40, IK06 Ισχύος 32 Watt, Ανάδοσης: 4800 Lm, 142 Lum/Watt, 4000K
	ΦΩΤΙΣΤΙΚΟ ΣΩΜΑ LED ΟΡΟΦΗΣ ΔΙΑΣΤ. =120x30cm, IP40, IK06 Ισχύος 32 Watt, Ανάδοσης: 4800 Lm, 142 Lum/Watt, 4000K
	ΑΚΙΝΗΤΗΤΗΣ ΚΛΗΣΗΣ/ΦΩΤΙΣΤΙΚΟ ΜΕ ΑΚΙΝΗΤΗ ΚΛΗΣΗΣ
	ΦΩΤΙΣΤΙΚΟ ΣΩΜΑ LED ΟΡΟΦΗΣ/ΤΟΙΧΟΥ ΔΙΑΣΤ. =12x11.5cm, IP65, IK08 Ισχύος 8 Watt, Ανάδοσης: 1230 Lm, 153 Lum/Watt, 4000K
	Προβολέας ΙΣΤΟΥ/ΤΟΙΧΟΥ, IP66, IK08 Ισχύος 400 Watt, Ανάδοσης: 45.400 Lm, 94 Lum/Watt, 4000K
	ΦΩΤΙΣΤΙΚΟ ΣΩΜΑ LED ΤΟΙΧΟΥ ΔΙΑΣΤ. =32x27cm, IP65, IK06 Ισχύος 4.5 Watt, Ανάδοσης: 485 Lm, 108 Lum/Watt, 4000K
ΣΤΕΓΑΝΟΤΗΣΗ ΝΕΡΟΥ	Στεγανώτης λαμπτήρας, 230 Watt, Ανοξείδωτος
ΧΑΛΥΒΔΙΝΟ ΝΕΡΟΥ	Ψύκτης Νερού
	ΦΩΤΙΣΤΙΚΑ ΑΣΦΑΛΕΙΑΣ, ΤΥΠΟΥ "EXIT", ΕΝΔΕΙΞΗΣ ΠΟΡΕΙΑΣ LED, WALL, Ισχύος 24 Watt, IP42,3 h
	ΦΩΤΙΣΤΙΚΟ ΑΣΦΑΛΕΙΑΣ ΜΕ ΕΝΔΕΙΞΗ ΚΑΤ. CEILING, Ισχύος 1 Watt, 3 h,
	ΑΠΛΟΣ, ΔΙΠΛΟΣ, ΑΝΕΡΕΤΟΥΡ ΔΙΑΚΟΠΤΗΣ ΠΛΗΚΤΡΟΥ 10A ΣΤΕΓΑΝΟΣ
	ΑΠΛΟΣ, ΔΙΠΛΟΣ, ΑΝΕΡΕΤΟΥΡ ΔΙΑΚΟΠΤΗΣ ΠΛΗΚΤΡΟΥ 10A ΜΗ ΣΤΕΓΑΝΟΣ
	ΜΟΝΟΦΑΣΙΚΟΣ ΡΕΥΜΑΤΟΔΟΤΗΣ SCHUCCO 230V, 16A, IP20.
	ΜΟΝΟΦΑΣΙΚΟΣ ΡΕΥΜΑΤΟΔΟΤΗΣ SCHUCCO 230V, 16A, IP55.
	ΗΛΕΚΤΡΙΚΗ ΠΑΡΟΧΗ ΣΤΕΦΑΝΟΥ
1.1	ΓΡΑΜΜΗ-1 ΚΥΚΛΩΜΑ 1 ΤΟΥ ΜΟΝΟΦΑΛΙΑΚΟΥ ΔΙΑΓΡΑΜΜΑΤΟΣ ΠΙΝΑΚΑ
kWh	ΜΕΤΡΗΤΗΣ ΗΛΕΚΤΡΙΚΗΣ ΕΝΕΡΓΕΙΑΣ
	ΦΩΤΙΣΤΙΚΑ ΑΣΦΑΛΕΙΑΣ, ΤΥΠΟΥ "ΠΡΟΒΟΛΕΑ" LED, WALL, Ισχύος 8 Watt, 850LM, IP65, 1.5 h
	ΚΑΝΑΛΙ ΔΙΕΛΕΥΣΗ ΚΑΛΩΔΙΩΝ ΜΕ ΡΕΥΜΑΤΟΔΟΤΗ ΑΝΑ ΘΕΣΗ ΕΡΓΑΣΙΑΣ

ΤΡΟΠΟΠΟΙΗΣΕΙΣ :	ΑΙΤΙΟΛΟΓΙΑ :
ΤΡΟΠΟΠΟΙΗΣΗ_1	ΑΙΤΙΟΛΟΓΙΑ_1
ΤΡΟΠΟΠΟΙΗΣΗ_2	ΑΙΤΙΟΛΟΓΙΑ_2
ΤΡΟΠΟΠΟΙΗΣΗ_3	ΑΙΤΙΟΛΟΓΙΑ_3
ΤΡΟΠΟΠΟΙΗΣΗ_4	ΑΙΤΙΟΛΟΓΙΑ_4
ΤΡΟΠΟΠΟΙΗΣΗ_5	ΑΙΤΙΟΛΟΓΙΑ_5

ΕΛΛΗΝΙΚΗ ΔΗΜΟΚΡΑΤΙΑ
ΔΗΜΟΣ ΑΓΡΙΝΙΟΥ

ΔΙΕΥΘΥΝΣΗ ΤΕΧΝΙΚΩΝ ΥΠΗΡΕΣΙΩΝ
ΤΜΗΜΑ ΜΕΛΕΤΩΝ ΚΑΙ ΕΡΓΩΝ

ΥΠΗΡΕΣΙΑ ΔΟΜΗΣΗΣ ΔΗΜΟΥ ΑΓΡΙΝΙΟΥ
Θεωρήθηκε ως προς την υπογραφή του συνοδεύουν το έργο μας πρώτο κ.τ.λ.
Αριθμός Λίστας Δόμησης 99/2018
Ημ/νία 3-10-2018
Ο Ελέγχων

ΕΡΓΟ : " 7ο ΓΥΜΝΑΣΙΟ ΑΓΡΙΝΙΟΥ"

ΘΕΣΗ : **ΔΗΜΟΣ ΑΓΡΙΝΙΟΥ**

ΠΕΡΙΟΧΗ ΕΠΕΚΤΑΣΗΣ ΟΤ Γ 1066

ΑΡΧΙΤΕΚΤΟΝΙΚΗ ΜΕΛΕΤΗ : ΔΗΜΟΣ ΑΓΡΙΝΙΟΥ - ΔΙΕΥΘΥΝΣΗ ΤΕΧΝΙΚΩΝ ΥΠΗΡΕΣΙΩΝ

ΜΕΛΕΤΗ Η/Μ ΕΓΚΑΤΑΣΤΑΣΕΩΝ : ΔΗΜΟΣ ΑΓΡΙΝΙΟΥ- ΔΙΕΥΘΥΝΣΗ ΤΕΧΝΙΚΩΝ ΥΠΗΡΕΣΙΩΝ

ΜΕΛΕΤΗ ΤΟΠΟΓΡΑΦΙΚΗ : ΔΗΜΟΣ ΑΓΡΙΝΙΟΥ- ΔΙΕΥΘΥΝΣΗ ΤΕΧΝΙΚΩΝ ΥΠΗΡΕΣΙΩΝ

ΣΥΝΤΑΞΗ ΤΕΥΧΩΝ ΔΗΜΟΤΡΑΤΙΣΗΣ : ΔΗΜΟΣ ΑΓΡΙΝΙΟΥ - ΔΙΕΥΘΥΝΣΗ ΤΕΧΝΙΚΩΝ ΥΠΗΡΕΣΙΩΝ

ΜΕΛΕΤΗ : **ΗΛΕΚΤΡΙΚΑ**

ΤΙΤΛΟΣ ΣΧΕΔΙΟΥ : Ο Ελέγχων

ΚΛΙΜΑΚΑ: 1:100

ΗΜΕΡΟΜΗΝΙΑ: ΜΑΙΟΣ-2018

ΑΡΙΘΜΟΣ ΣΧΕΔΙΟΥ : 1 **H-01**

ΣΥΝΤΑΞΗ - ΕΚΘΕΣΗ :	ΕΠΙΘΕΩΡΗΣΗ :	ΘΕΩΡΗΣΗ :
Ο Συντάξας Μηχανικός	Ο Επιβλέπων Μηχανικός	Ο Αντιδ/ντής Τεχνικών Υπηρεσιών
ΝΙΚΟΛΑΟΣ ΒΕΡΓΙΝΟΣ ΗΛΕΚΤΡΟΛΟΓΟΣ ΜΗΧΑΝΙΚΟΣ	ΤΕΡΑΠΑΝΑΓΙΩΤΟΠΟΥΛΟΥ ΦΩΤΕΙΝΗ ΠΟΛΙΤΙΚΟΣ ΜΗΧΑΝΙΚΟΣ	ΓΕΩΡΓΙΑΚΟΥ ΠΑΥΛΙΝΑ ΣΤΑΥΡΟΥΛΑ ΑΡΧΙΤΕΚΤΟΝΙΚΟΣ ΜΗΧΑΝΙΚΟΣ