



**ΥΠΟΜΝΗΜΑ
ΥΛΙΚΩΝ**

1. ΕΠΙΧΡΙΣΜΑ
2. ΜΕΤΑΛΛΙΚΟ ΚΟΥΦΩΜΑ
3. ΞΥΛΙΝΟ ΚΟΥΦΩΜΑ
4. ΜΕΤΑΛΛΙΚΟ ΚΑΓΚΕΛΟ
5. ΥΑΛΟΠΙΝΑΚΕΣ

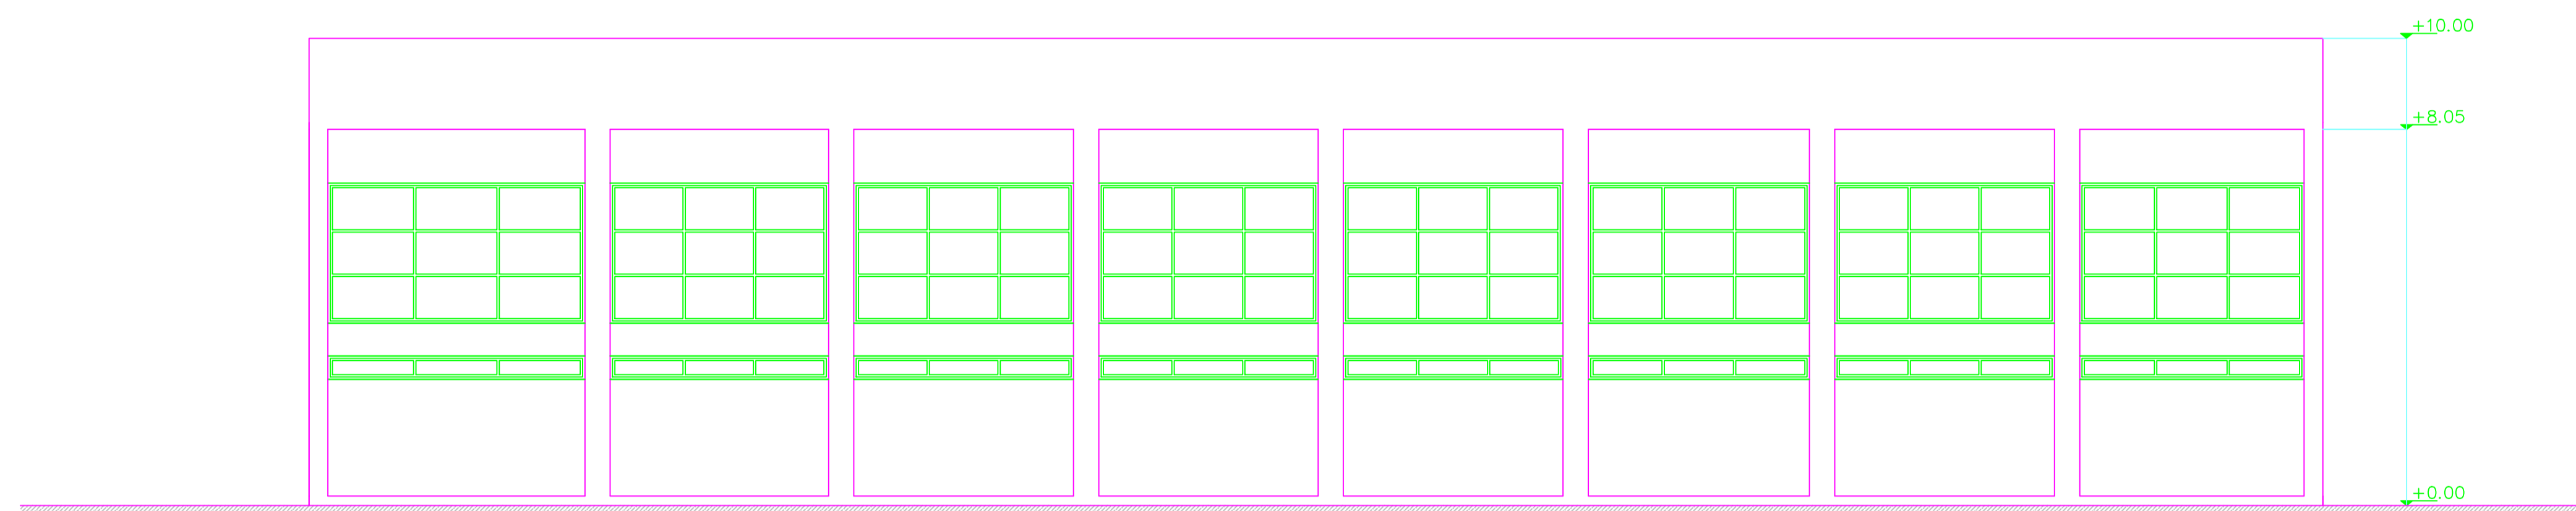

ΔΥΤΙΚΗ ΟΨΗ

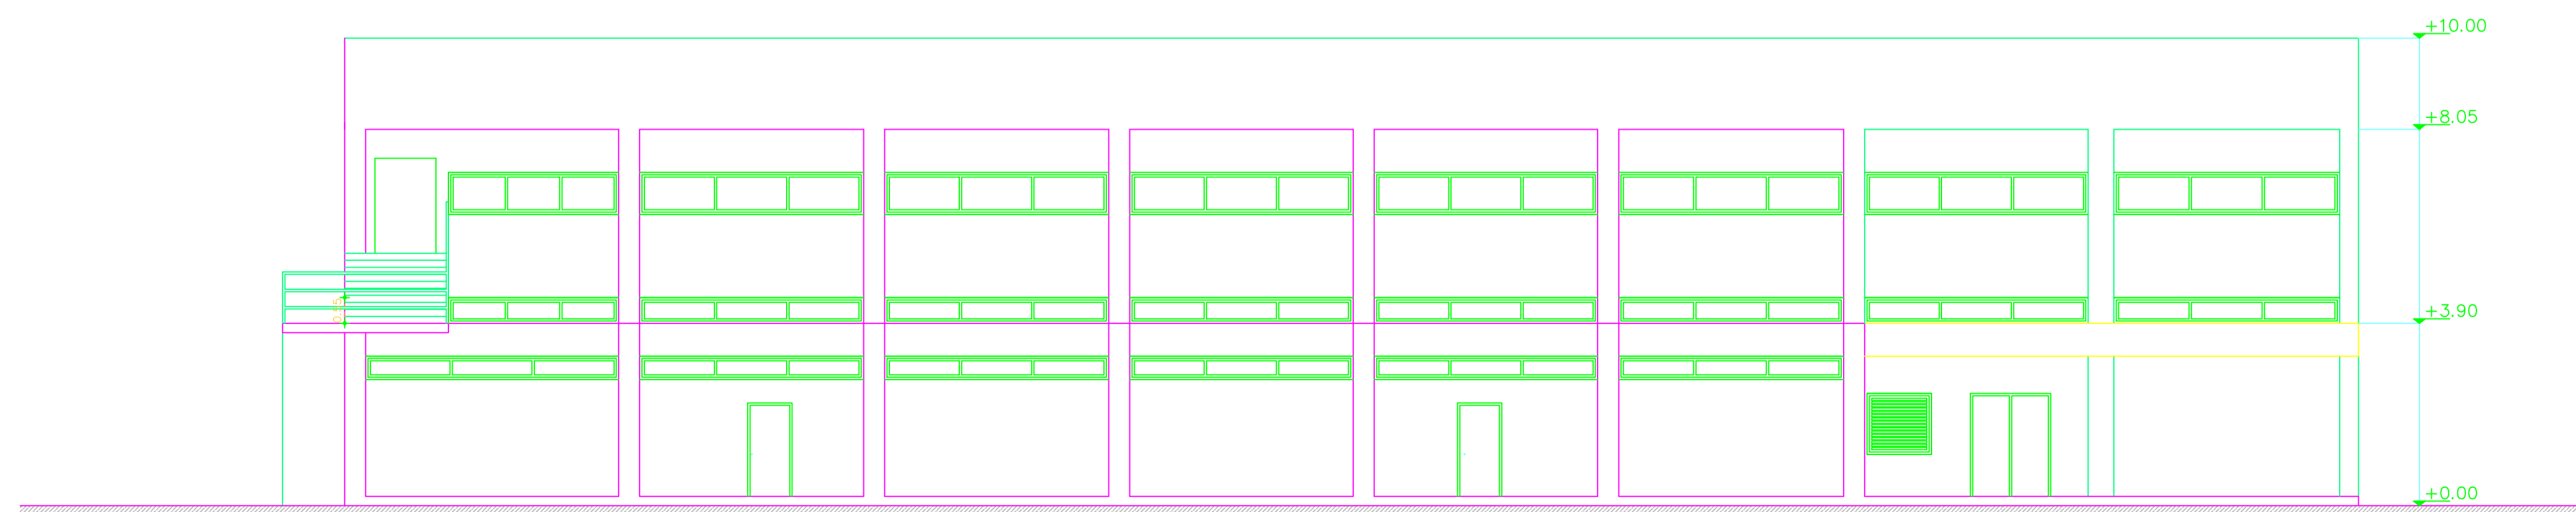

ΑΝΑΤΟΛΙΚΗ ΟΨΗ

ΤΡΟΠΟΠΟΙΗΣΕΙΣ :	ΑΙΤΙΟΛΟΓΙΑ :
1- REVISION_1	ΑΙΤΙΟΛΟΓΙΑ_1
2- REVISION_2	ΑΙΤΙΟΛΟΓΙΑ_2
3- REVISION_3	ΑΙΤΙΟΛΟΓΙΑ_3
4- REVISION_4	ΑΙΤΙΟΛΟΓΙΑ_4
5- REVISION_5	ΑΙΤΙΟΛΟΓΙΑ_5

**ΕΛΛΗΝΙΚΗ ΔΗΜΟΚΡΑΤΙΑ
ΔΗΜΟΣ ΑΓΡΙΝΙΟΥ**

ΔΙΕΥΘΥΝΣΗ ΤΕΧΝΙΚΩΝ ΥΠΗΡΕΣΙΩΝ

ΕΡΓΟ : «Επιβάσει Ενεργειακής Αναβάθμισης και Εξοικονόμησης ενέργειας Κλειστού Γυμναστηρίου Δημοτικού Αθλητικού Κέντρου (ΔΑΚ) «Μιχάλης Κούσης» Δήμου Αγρινίου»

**Μ Ε Λ Ε Τ Η
ΗΛΕΚΤΡΙΚΑ**

ΘΕΣΗ : ΠΕΡΙΟΧΗ "ΒΟΙΔΟΔΙΒΑΔΟ"

ΤΙΤΛΟΣ ΣΧΕΔΙΟΥ :

ΜΕΛΕΤΗΤΕΣ : ΤΕΧΝΙΚΗ ΥΠΗΡΕΣΙΑ ΔΗΜΟΥ ΑΓΡΙΝΙΟΥ

ΑΝΑΤΟΛΙΚΗ ΟΨΗ
ΔΥΤΙΚΗ ΟΨΗ

ΑΡΧΙΤΕΚΤΟΝΙΚΗ ΜΕΛΕΤΗ : ΤΕΧΝΙΚΗ ΥΠΗΡΕΣΙΑ ΔΗΜΟΥ ΑΓΡΙΝΙΟΥ

ΚΛΙΜΑΚΑ: 1:100
ΗΜΕΡΟΜΗΝΙΑ: ΜΑΙΟΣ-2018




ΣΤΑΤΙΚΗ ΜΕΛΕΤΗ : ΤΕΧΝΙΚΗ ΥΠΗΡΕΣΙΑ ΔΗΜΟΥ ΑΓΡΙΝΙΟΥ

FILENAME :

ΗΜ ΜΕΛΕΤΗ : ΤΕΧΝΙΚΗ ΥΠΗΡΕΣΙΑ ΔΗΜΟΥ ΑΓΡΙΝΙΟΥ

ΑΡΙΘΜΟΣ ΣΧΕΔΙΟΥ :

ΗΛ 04

<p>ΑΝΑΔΟΧΟΣ :</p> 	<p>ΣΥΝΤΑΞΑΣ :</p> <p>Ο Επιβλέπων Μηχανικός</p>  <p>ΝΙΚΟΛΑΟΣ ΖΕΡΒΑΝΟΣ ΕΠΙΒΛΕΠΩΝ ΜΗΧΑΝΙΚΟΣ</p> <p>ΗΜΕΡΟΜΗΝΙΑ : 08 -05 -2018</p>	<p>ΘΕΩΡΗΣΗ :</p> <p>Ο Διευθ. Τεχνικών Υπηρεσιών</p>  <p>Σταυρ. Γεωργιάδης - Πρωτεύων Αρχιτέκτονας - Μηχανικός</p> <p>ΗΜΕΡΟΜΗΝΙΑ : 08 -05 -2018</p>	<p>ΕΛΕΓΧΟΣ :</p> <p>Ο Μηχανικός</p>
---	--	---	-------------------------------------