


ΒΟΡΕΙΑ ΟΨΗ

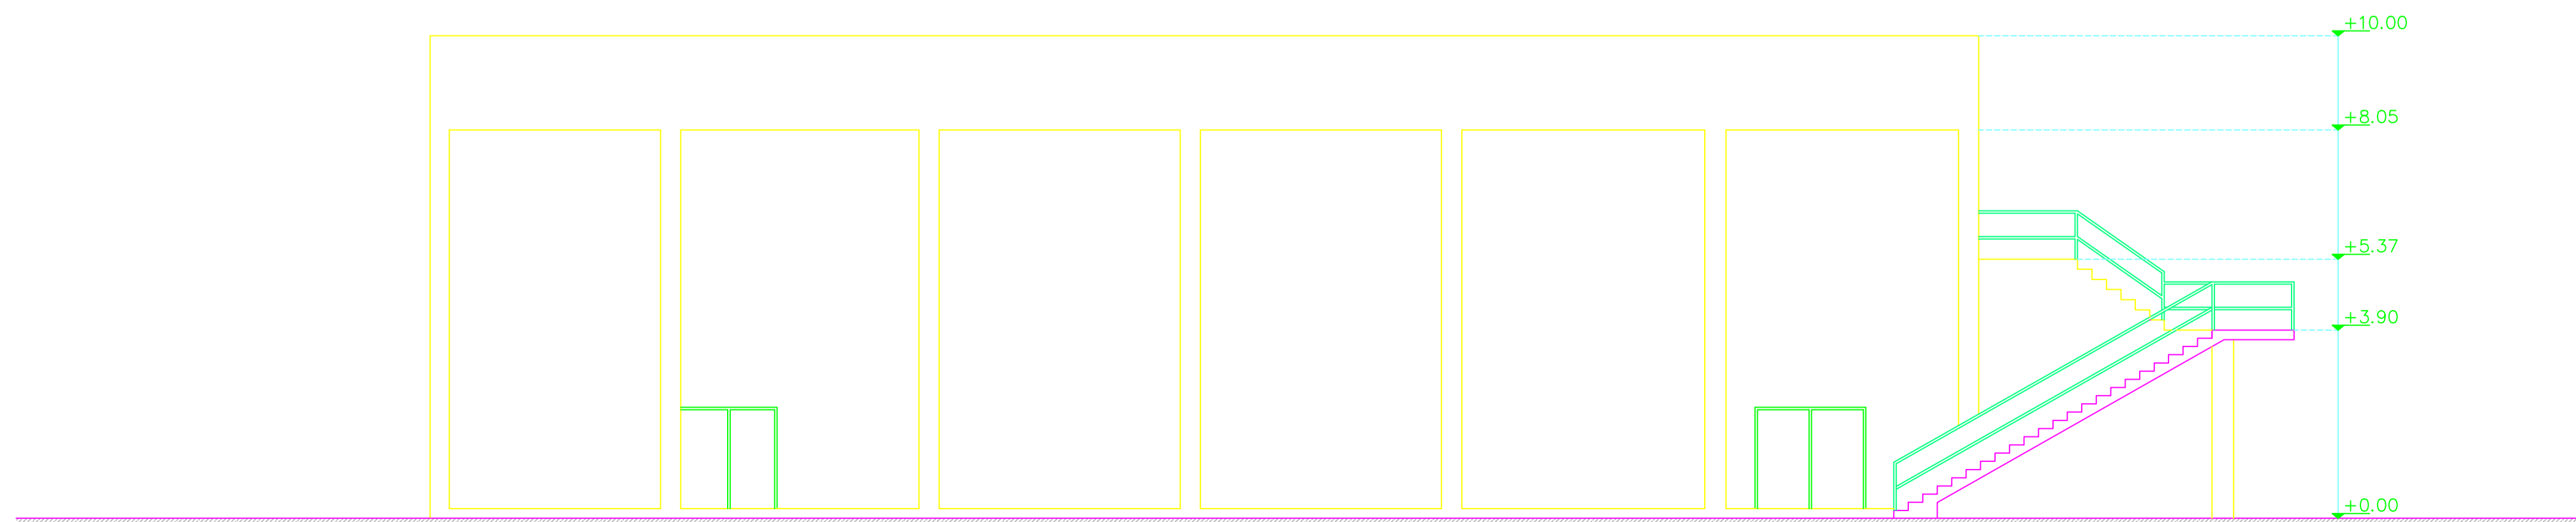

ΝΟΤΙΑ ΟΨΗ

**ΥΠΟΜΝΗΜΑ
ΥΛΙΚΩΝ**

1. ΕΠΙΧΡΙΣΜΑ
2. ΜΕΤΑΛΛΙΚΟ ΚΟΥΦΟΜΑ
3. ΞΥΛΙΝΟ ΚΟΥΦΟΜΑ
4. ΜΕΤΑΛΛΙΚΟ ΚΑΓΚΕΛΟ
5. ΥΑΛΟΠΙΝΑΚΕΣ

ΤΡΟΠΟΠΟΙΗΣΕΙΣ :	ΑΙΤΙΟΛΟΓΙΑ :
1. REVISION_1	ΑΙΤΙΟΛΟΓΙΑ_1
2. REVISION_2	ΑΙΤΙΟΛΟΓΙΑ_2
3. REVISION_3	ΑΙΤΙΟΛΟΓΙΑ_3
4. REVISION_4	ΑΙΤΙΟΛΟΓΙΑ_4
5. REVISION_5	ΑΙΤΙΟΛΟΓΙΑ_5

**ΕΛΛΗΝΙΚΗ ΔΗΜΟΚΡΑΤΙΑ
ΔΗΜΟΣ ΑΓΡΙΝΙΟΥ**

ΔΙΕΥΘΥΝΣΗ ΤΕΧΝΙΚΩΝ ΥΠΗΡΕΣΙΩΝ

ΕΡΓΟ : «Επιβάσεις Ενταξιακής Αναβάθμισης και Εξοικονόμησης ενέργειας Κλειστού Γυμναστηρίου Δημοτικού Αθλητικού Κέντρου (ΔΑΚ) «Μιχάλης Κούσης» Δήμου Αγρινίου»

**Μ Ε Λ Ε Τ Η
ΗΛΕΚΤΡΙΚΑ**

ΘΕΣΗ : ΠΕΡΙΟΧΗ "ΒΟΙΔΟΙΒΑΔΟ"

ΤΙΤΛΟΣ ΣΧΕΔΙΟΥ :

ΜΕΛΕΤΗΤΕΣ : ΤΕΧΝΙΚΗ ΥΠΗΡΕΣΙΑ ΔΗΜΟΥ ΑΓΡΙΝΙΟΥ

ΒΟΡΕΙΑ ΟΨΗ
ΝΟΤΙΑ ΟΨΗ

ΑΡΧΙΤΕΚΤΟΝΙΚΗ ΜΕΛΕΤΗ : ΤΕΧΝΙΚΗ ΥΠΗΡΕΣΙΑ ΔΗΜΟΥ ΑΓΡΙΝΙΟΥ

ΚΛΙΜΑΚΑ: 1:100
ΗΜΕΡΟΜΗΝΙΑ: ΜΑΙΟΣ-2018


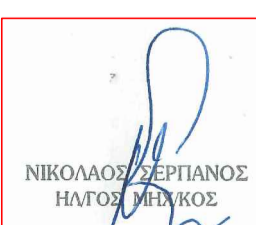
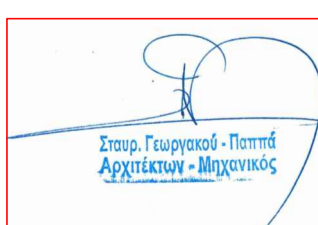

ΣΤΑΤΙΚΗ ΜΕΛΕΤΗ : ΤΕΧΝΙΚΗ ΥΠΗΡΕΣΙΑ ΔΗΜΟΥ ΑΓΡΙΝΙΟΥ

FILENAME :

ΗΜ ΜΕΛΕΤΗ : ΤΕΧΝΙΚΗ ΥΠΗΡΕΣΙΑ ΔΗΜΟΥ ΑΓΡΙΝΙΟΥ

ΑΡΙΘΜΟΣ ΣΧΕΔΙΟΥ :

ΗΛ 05

ΑΝΑΔΟΧΟΣ :	ΣΥΝΤΑΞΑΣ :	ΘΕΩΡΗΣΗ :	ΕΛΕΓΧΟΣ :
 Ο Επιβλέπων Μηχανικός	 ΝΙΚΟΛΑΟΣ ΖΕΡΒΑΝΟΣ ΗΜΕΡΟΜΗΝΙΑ : 08-05-2018	 Ο Διπλ. Τεχνικών Υπηρεσιών	 Ο Μηχανικός ΗΜΕΡΟΜΗΝΙΑ : _____