


TOMH A - A

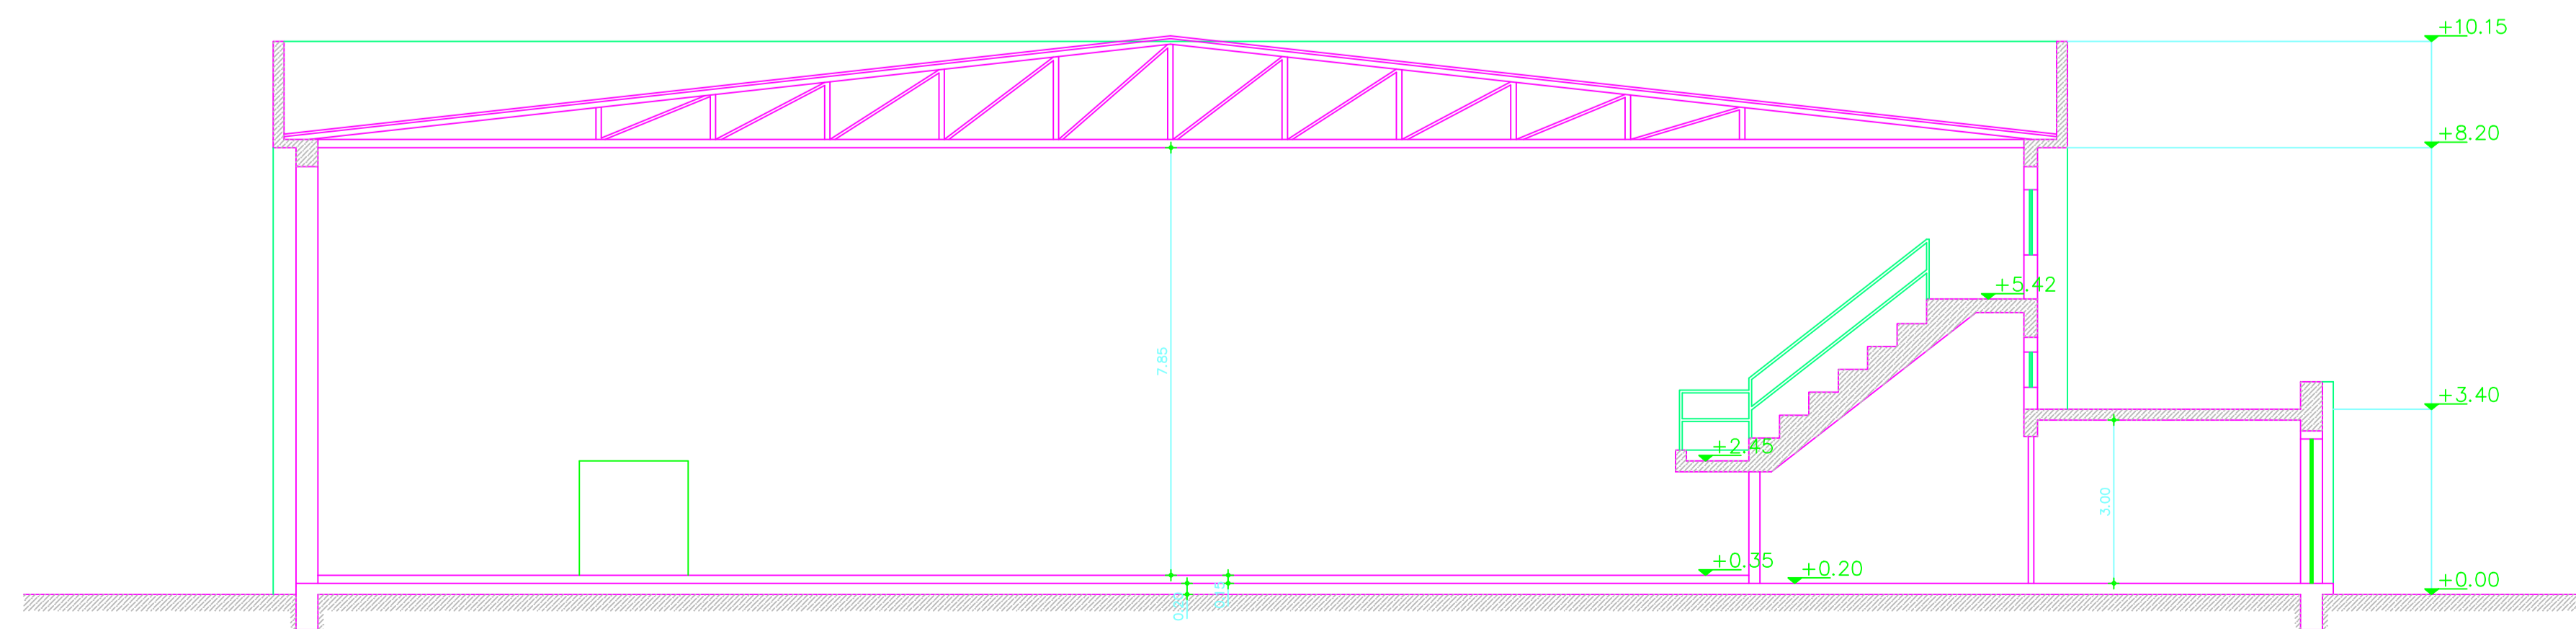

TOMH B - B

ΤΡΟΠΟΠΟΙΗΣΕΙΣ :	ΑΙΤΙΟΛΟΓΙΑ :
1. REVISION_1	ΑΙΤΙΟΛΟΓΙΑ_1
2. REVISION_2	ΑΙΤΙΟΛΟΓΙΑ_2
3. REVISION_3	ΑΙΤΙΟΛΟΓΙΑ_3
4. REVISION_4	ΑΙΤΙΟΛΟΓΙΑ_4
5. REVISION_5	ΑΙΤΙΟΛΟΓΙΑ_5

**ΕΛΛΗΝΙΚΗ ΔΗΜΟΚΡΑΤΙΑ
ΔΗΜΟΣ ΑΓΡΙΝΙΟΥ**

ΔΙΕΥΘΥΝΣΗ ΤΕΧΝΙΚΩΝ ΥΠΗΡΕΣΙΩΝ

ΕΡΓΟ : «Επεμβάσεις Ενεργειακής Αναβάθμισης και Εξοικονόμησης ενέργειας Κλαστού Γυμναστηρίου Δημοτικού Αθλητικού Κέντρου (ΔΑΚ) «Μιγάλης Κοΐσης» Δήμου Αγρινίου»

**ΜΕΛΕΤΗ
ΗΛΕΚΤΡΙΚΑ**

ΘΕΣΗ : ΠΕΡΙΟΧΗ "ΒΟΙΔΟΔΙΒΑΔΟ"

ΤΙΤΛΟΣ ΣΧΕΔΙΟΥ :

ΜΕΛΕΤΗΤΕΣ : ΤΕΧΝΙΚΗ ΥΠΗΡΕΣΙΑ ΔΗΜΟΥ ΑΓΡΙΝΙΟΥ

ΤΟΜΕΣ

ΑΡΧΙΤΕΚΤΟΝΙΚΗ ΜΕΛΕΤΗ : ΤΕΧΝΙΚΗ ΥΠΗΡΕΣΙΑ ΔΗΜΟΥ ΑΓΡΙΝΙΟΥ

ΚΛΙΜΑΚΑ: 1:100
ΗΜΕΡΟΜΗΝΙΑ: ΜΑΙΟΣ-2018

ΣΤΑΤΙΚΗ ΜΕΛΕΤΗ : ΤΕΧΝΙΚΗ ΥΠΗΡΕΣΙΑ ΔΗΜΟΥ ΑΓΡΙΝΙΟΥ

FILENAME :

ΗΜ ΜΕΛΕΤΗ : ΤΕΧΝΙΚΗ ΥΠΗΡΕΣΙΑ ΔΗΜΟΥ ΑΓΡΙΝΙΟΥ

ΑΡΙΘΜΟΣ ΣΧΕΔΙΟΥ :


ΗΛ 06

ΑΝΑΔΟΧΟΣ :



ΣΥΝΤΑΞΑΣ :

Ο Επθ&ετων Μηχανικός

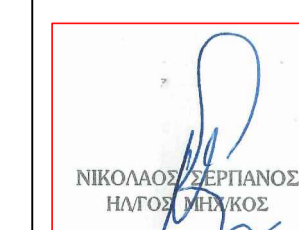

ΗΜΕΡΟΜΗΝΙΑ : 08 -05 -2018

ΘΕΩΡΗΣΗ :

Ο Δι'ντης Τεχνικών Υπηρεσιών



ΗΜΕΡΟΜΗΝΙΑ : 08 -05 -2018

ΕΛΕΓΧΟΣ :

Ο Μηχανικός

ΗΜΕΡΟΜΗΝΙΑ : _____