


ΥΠΟΜΝΗΜΑ

ΣΗΜΕΙΟ ΑΠΟΚΟΝΙΣΗΣ

SF-01 ΚΟΧΛΙΩΤΟΣ ΤΡΟΦΟΔΟΤΗΣ - SF91/3
 SM-03 ΗΛΕΚΤΡΟΜΑΓΝΗΤΙΚΗ - SF 100/RC100
 TR-03 ΚΟΣΚΙΝΟ - TR2.1/79
 DM-01 ΒΑΡΥΜΕΤΡΙΚΗ ΤΡΑΠΕΖΑ ΜΕ ΚΥΚΛΩΝΑ - FM 150x130-C

CT-41 ΜΕΤΑΦΟΡΙΚΗ ΤΑΙΝΙΑ ΠΡΟΣ ΚΟΣΚΙΝΟ - UP 16.5/1000
 CT-42 ΜΕΤΑΦΟΡΙΚΗ ΤΑΙΝΙΑ ΚΟΣΚΙΝΟΥ ΚΛΑΣΜΑΤΟΣ 0-12 MM - UP 5/1200
 CT-43 ΜΕΤΑΦΟΡΙΚΗ ΤΑΙΝΙΑ ΕΞΟΔΟΥ ΚΛΑΣΜΑΤΟΣ 0-12 MM - UP 12.5/800
 CT-44 ΜΕΤΑΦΟΡΙΚΗ ΤΑΙΝΙΑ ΕΞΟΔΟΥ ΚΛΑΣΜΑΤΟΣ ΛΕΠΤΟΚΟΚΚΩΝ - UP 12/800
 CT-45 ΜΕΤΑΦΟΡΙΚΗ ΤΑΙΝΙΑ ΕΞΟΔΟΥ ΚΛΑΣΜΑΤΟΣ ΛΕΠΤΟΚΟΚΚΩΝ - ΡΑΕ 12/600
 CT-46 ΜΕΤΑΦΟΡΙΚΗ ΤΑΙΝΙΑ ΕΞΟΔΟΥ ΚΟΜΠΟΣΤ - UP 10/650
 CT-47 ΜΕΤΑΦΟΡΙΚΗ ΤΑΙΝΙΑ ΕΞΟΔΟΥ ΚΛΑΣΜΑΤΟΣ >12 MM - UP 12.5/800

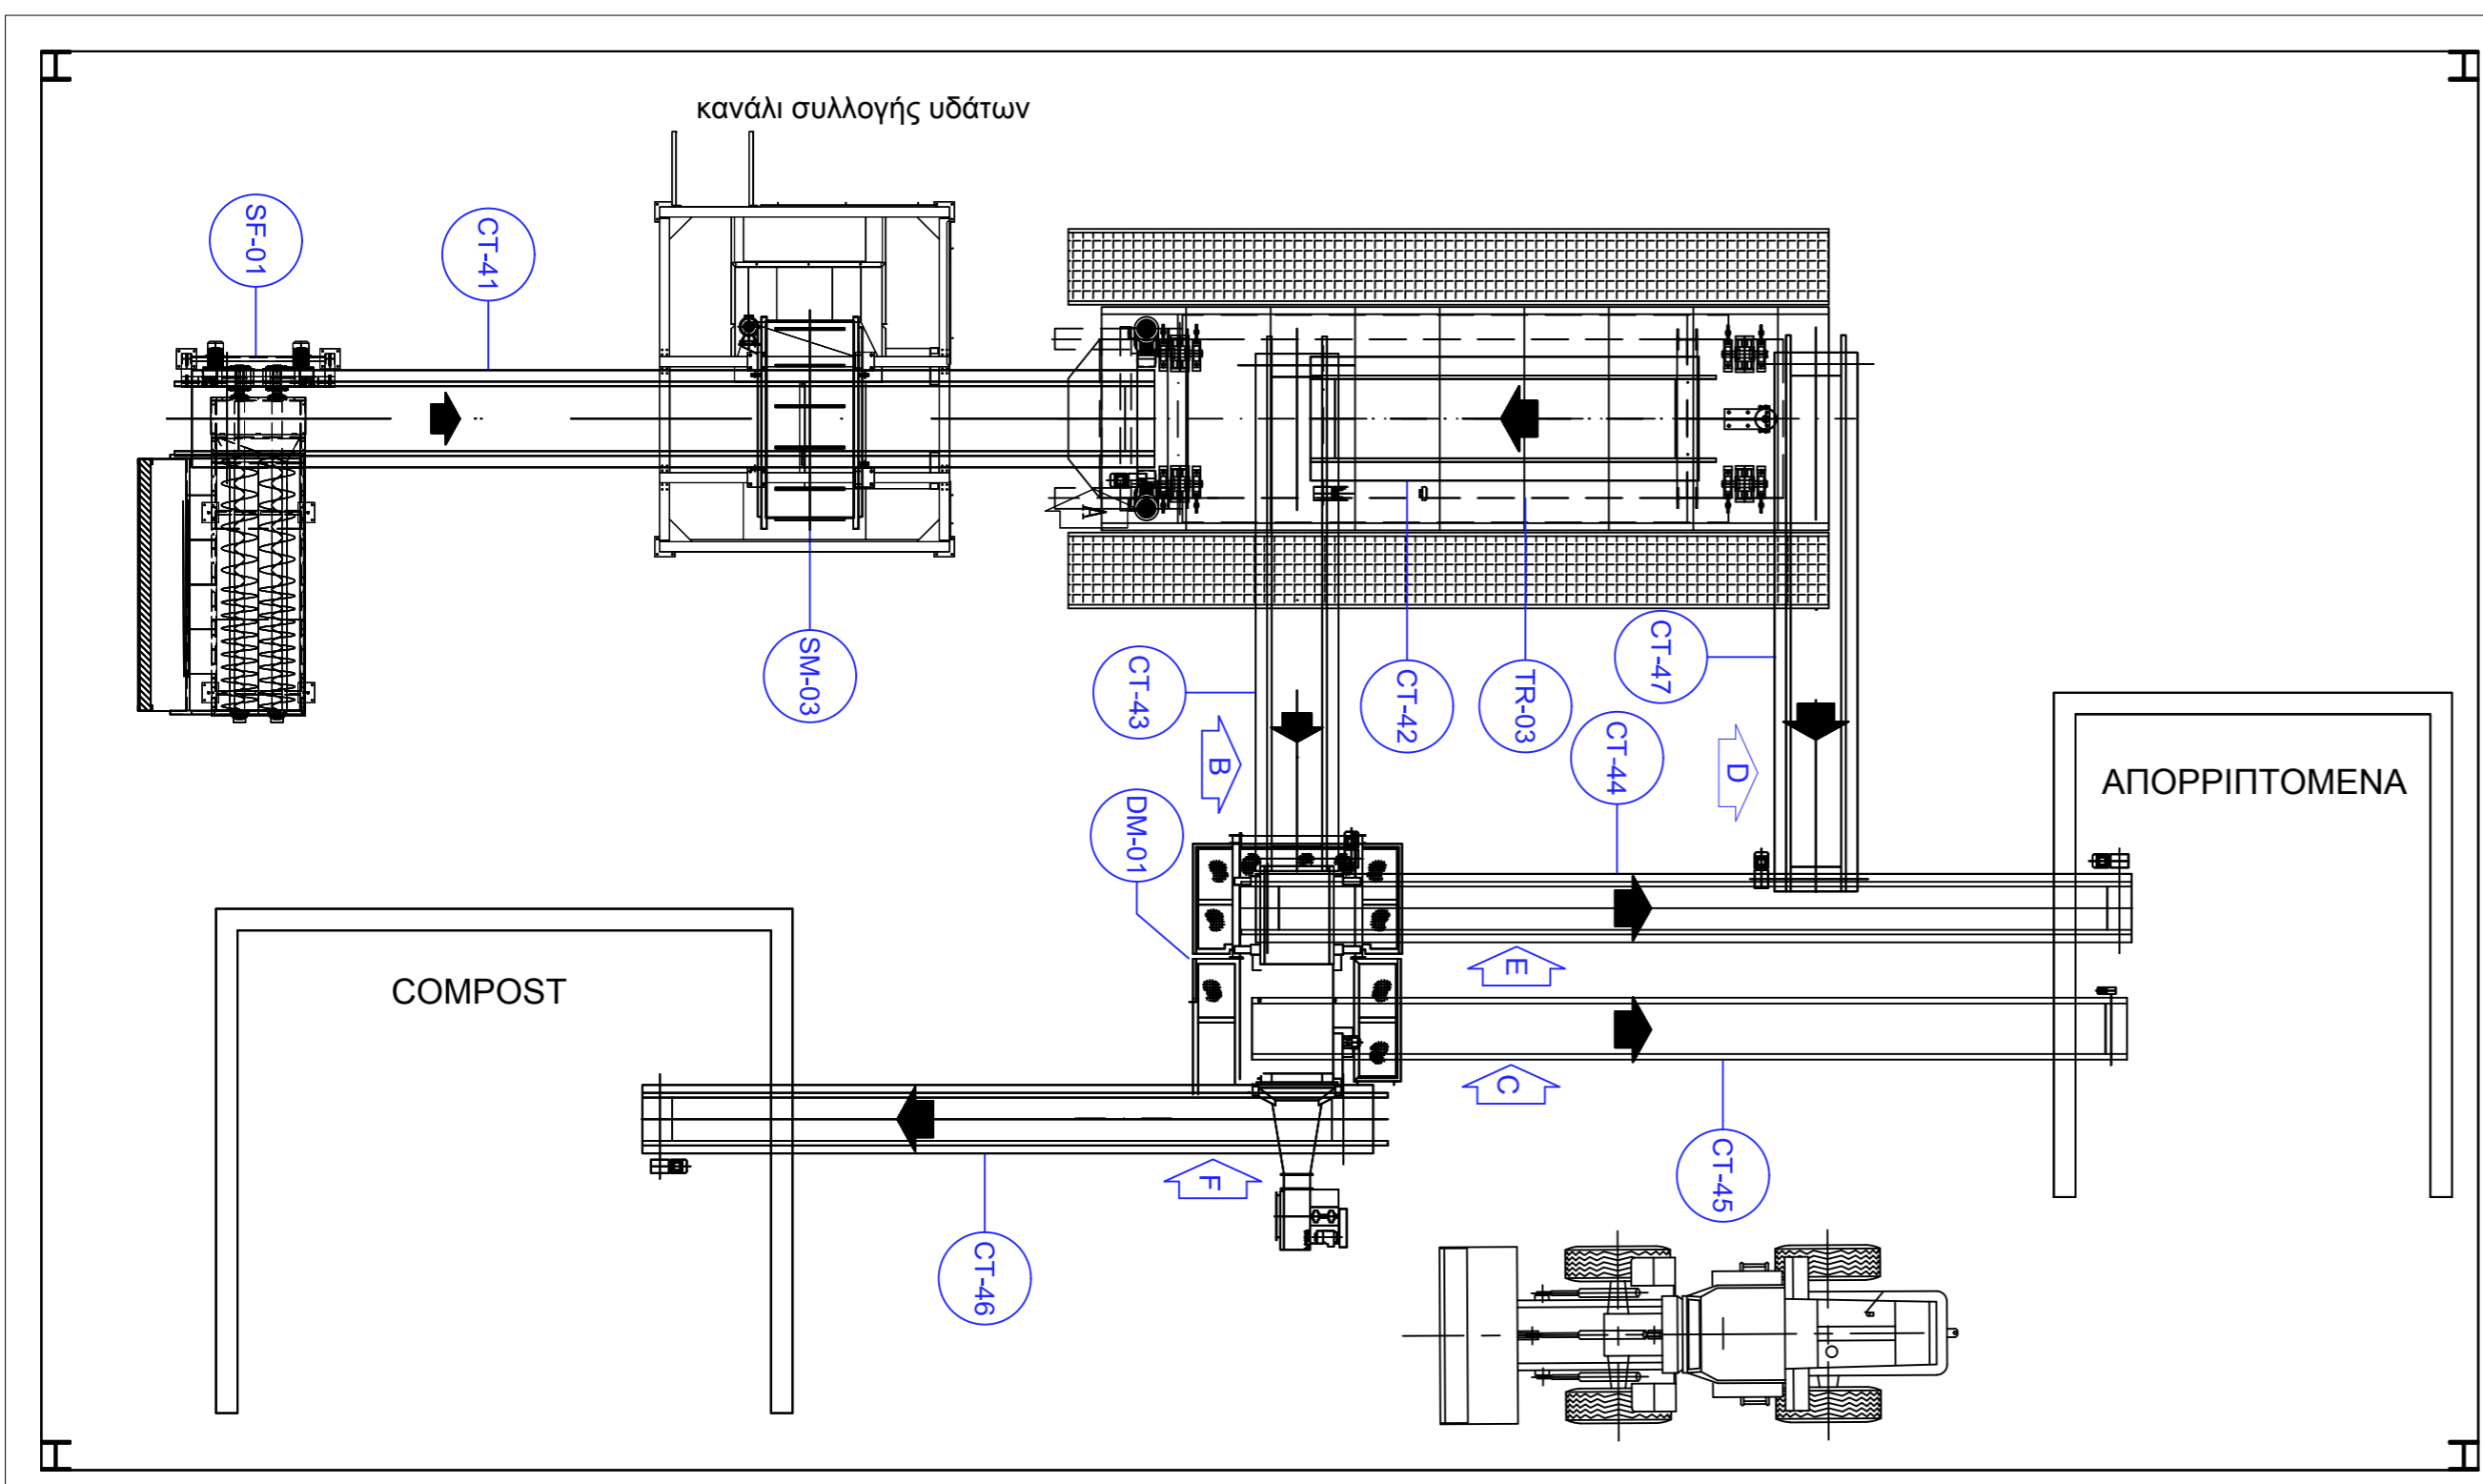

ΕΛΛΗΝΙΚΗ ΔΗΜΟΚΡΑΤΙΑ
 ΠΕΡΙΦΕΡΕΙΑ ΔΥΤΙΚΗΣ ΕΛΛΑΔΑΣ
 ΔΗΜΟΣ ΑΓΡΙΝΙΟΥ

ΜΕΛΕΤΗ ΧΗΜΙΚΗΣ ΜΗΧΑΝΙΚΗΣ & ΧΗΜΙΚΩΝ ΕΓΚΑΤΑΣΤΑΣΕΩΝ
 ΜΟΝΑΔΑΣ ΕΠΕΞΕΡΓΑΣΙΑΣ ΑΠΟΡΡΙΜΜΑΤΩΝ
 ΔΗΜΟΥ ΑΓΡΙΝΙΟΥ

ΤΙΤΛΟΣ ΣΧΕΔΙΟΥ

ΜΟΝΑΔΑ ΡΑΦΙΝΑΡΙΑΣ - ΚΑΤΟΨΗ

ΑΡΙΘΜΟΣ
 ΣΧΕΔΙΟΥ

ΧΜ2

ΗΜΕΡΟΜΗΝΙΑ
 ΟΚΤΩΒΡΙΟΣ 2019

ΚΛΙΜΑΚΑ
 1:100

ΑΝΑΔΟΧΟΣ:

ΧΡΗΣΤΟΣ ΤΣΙΛΙΓΙΑΝΝΗΣ, Δρ. Χημικός Μηχανικός

ΕΠΙΒΛΕΨΩΝ

ΕΛΕΓΧΘΗΚΕ