


ΥΠΟΜΝΗΜΑ

ΑΓΩΓΟΣ ΠΡΟΣΑΓΩΓΗΣ ΑΕΡΑ

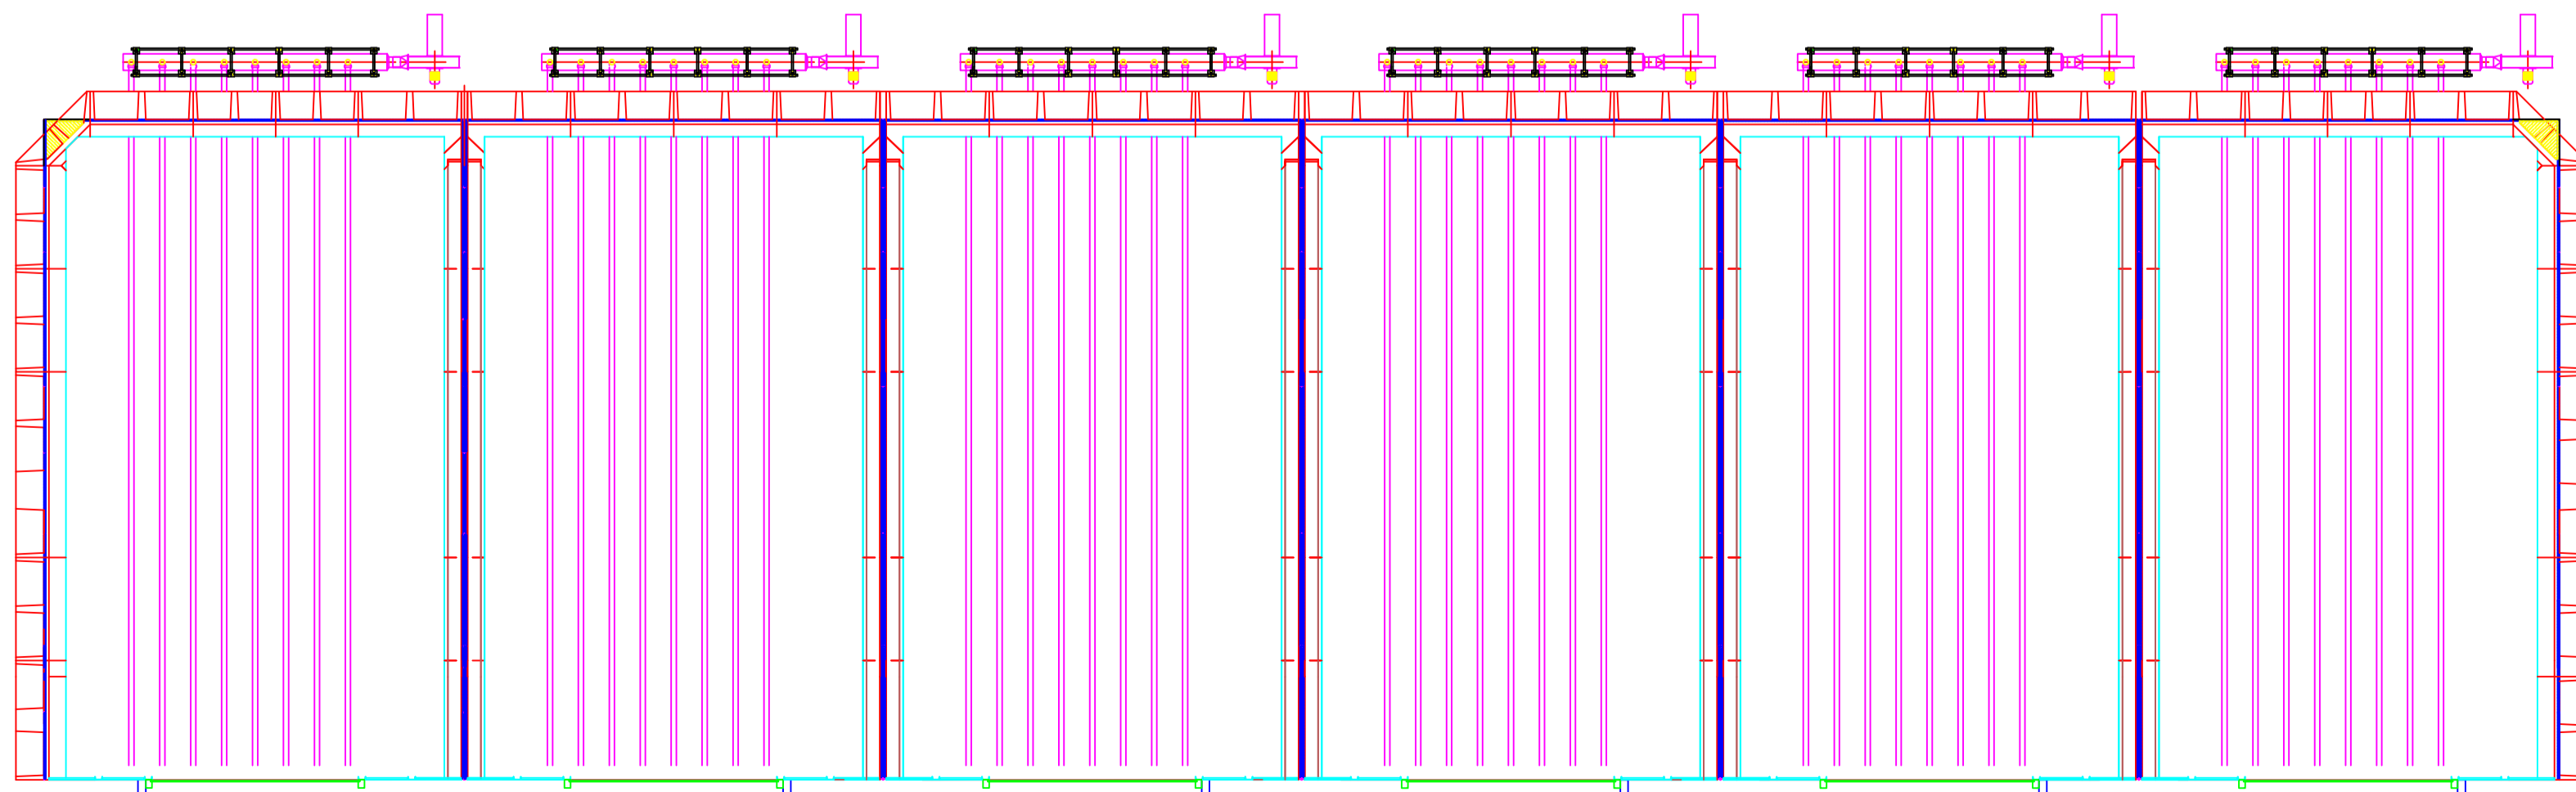

ΕΛΛΗΝΙΚΗ ΔΗΜΟΚΡΑΤΙΑ
ΠΕΡΙΦΕΡΕΙΑ ΔΥΤΙΚΗΣ ΕΛΛΑΔΑΣ
ΔΗΜΟΣ ΑΓΡΙΝΙΟΥ

ΜΕΛΕΤΗ ΧΗΜΙΚΗΣ ΜΗΧΑΝΙΚΗΣ & ΧΗΜΙΚΩΝ ΕΓΚΑΤΑΣΤΑΣΕΩΝ
ΜΟΝΑΔΑΣ ΕΠΕΞΕΡΓΑΣΙΑΣ ΑΠΟΡΡΙΜΜΑΤΩΝ
ΔΗΜΟΥ ΑΓΡΙΝΙΟΥ

ΤΙΤΛΟΣ ΣΧΕΔΙΟΥ

ΜΟΝΑΔΑ ΚΟΜΠΟΣΤΟΠΟΙΗΣΗΣ - ΚΑΤΟΨΗ

ΑΡΙΘΜΟΣ
ΣΧΕΔΙΟΥ

ΧΜ3

ΗΜΕΡΟΜΗΝΙΑ
ΟΚΤΩΒΡΙΟΣ 2019

ΚΛΙΜΑΚΑ
1:150

ΑΝΑΔΟΧΟΣ:

ΧΡΗΣΤΟΣ ΤΣΙΛΙΓΙΑΝΝΗΣ, Δρ. Χημικός Μηχανικός

ΕΠΙΒΛΕΠΩΝ

ΕΛΕΓΧΘΗΚΕ