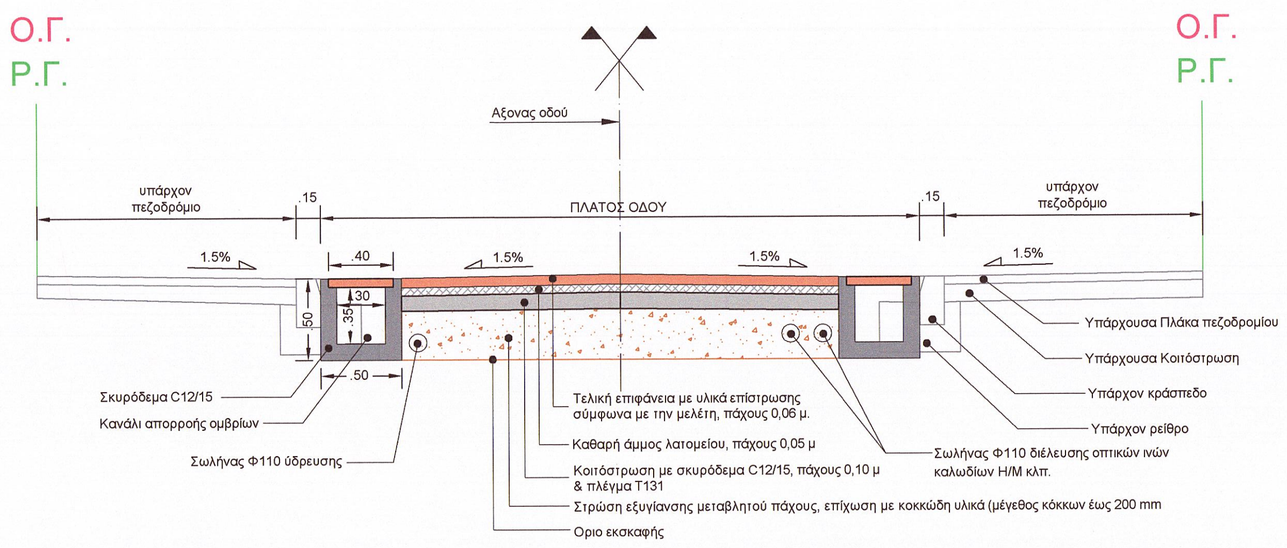

ΤΥΠΙΚΗ ΔΙΑΤΟΜΗ ΟΔΩΝ
ΚΑΡΑΠΑΠΑ, ΛΟΥΡΙΩΤΟΥ, ΣΑΛΑΚΟΥ, Ι. ΣΤΑΪΚΟΥ,
ΑΝΑΣΤΑΣΙΑΔΗ, Π. ΣΟΥΛΟΥ, ΜΠΑΪΜΠΑ, ΒΟΤΣΗ

ΚΛ. 1:25

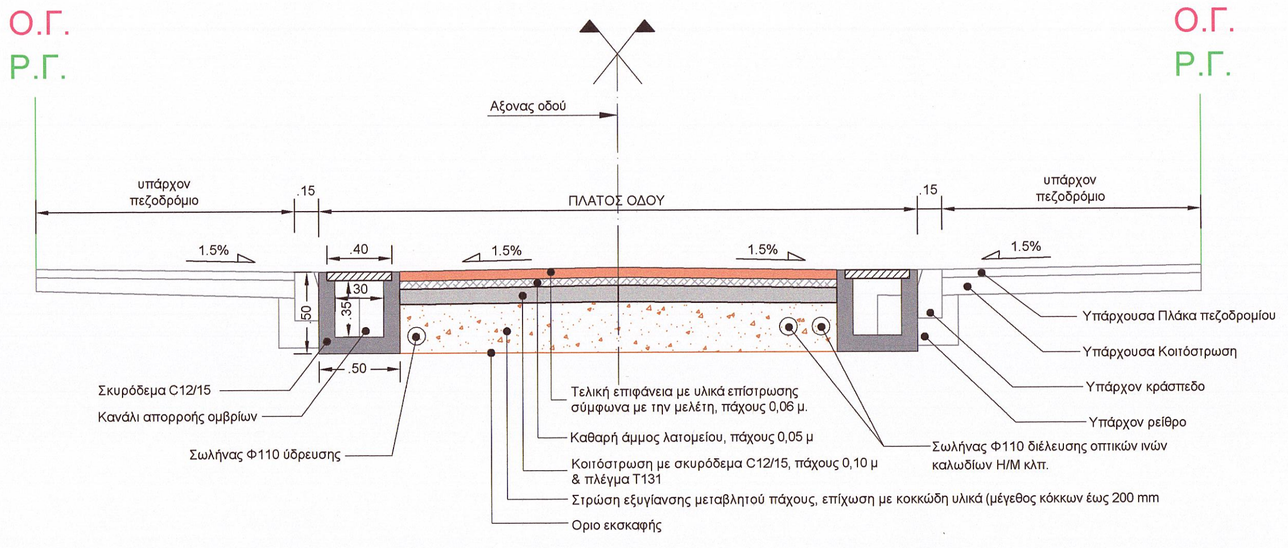

ΤΥΠΙΚΗ ΔΙΑΤΟΜΗ ΟΔΩΝ
ΚΑΡΑΠΑΠΑ, ΛΟΥΡΙΩΤΟΥ, ΣΑΛΑΚΟΥ, Ι. ΣΤΑΪΚΟΥ,
ΑΝΑΣΤΑΣΙΑΔΗ, Π. ΣΟΥΛΟΥ, ΜΠΑΪΜΠΑ, ΒΟΤΣΗ
ΣΕ ΘΕΣΗ ΦΡΕΑΤΙΩΝ ΑΠΟΡΡΟΗΣ ΟΜΒΡΙΩΝ

ΚΛ. 1:25

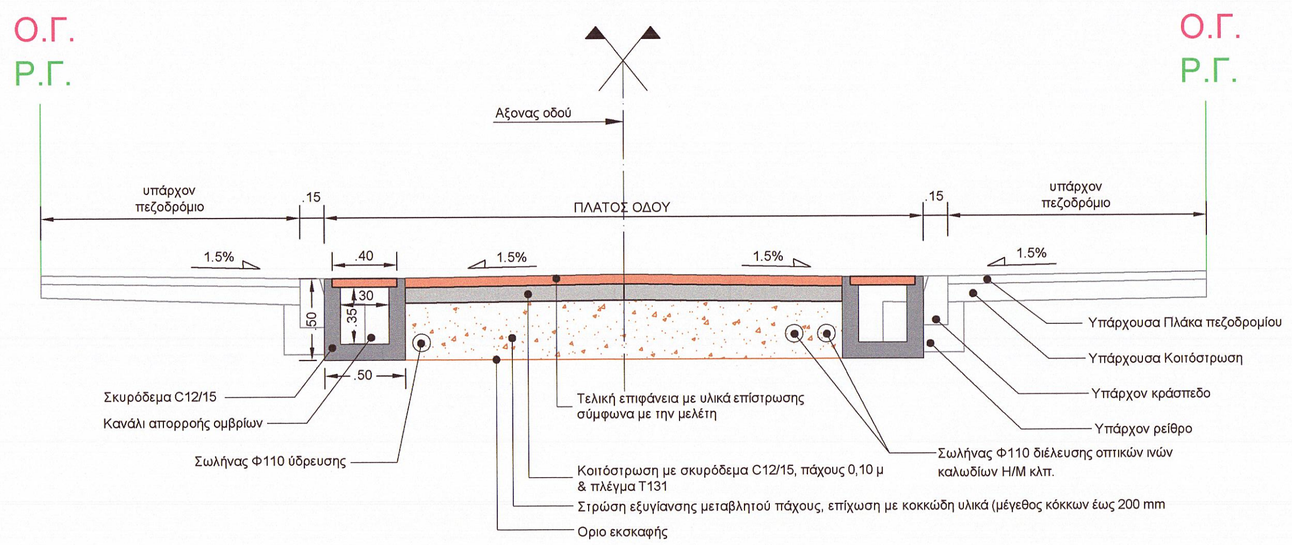

ΤΥΠΙΚΗ ΔΙΑΤΟΜΗ ΟΔΟΥ ΠΑΠΑΣΤΡΑΤΟΥ

ΚΛ. 1:25

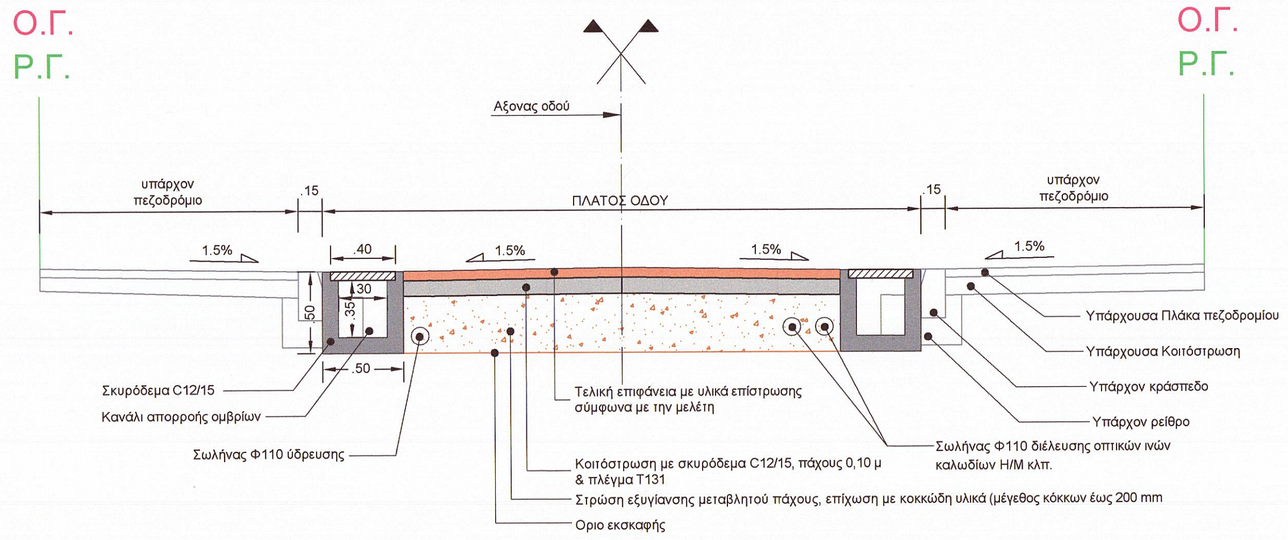

ΤΥΠΙΚΗ ΔΙΑΤΟΜΗ ΟΔΟΥ ΠΑΠΑΣΤΡΑΤΟΥ
ΣΕ ΘΕΣΗ ΦΡΕΑΤΙΩΝ ΑΠΟΡΡΟΗΣ ΟΜΒΡΙΩΝ

ΚΛ. 1:25

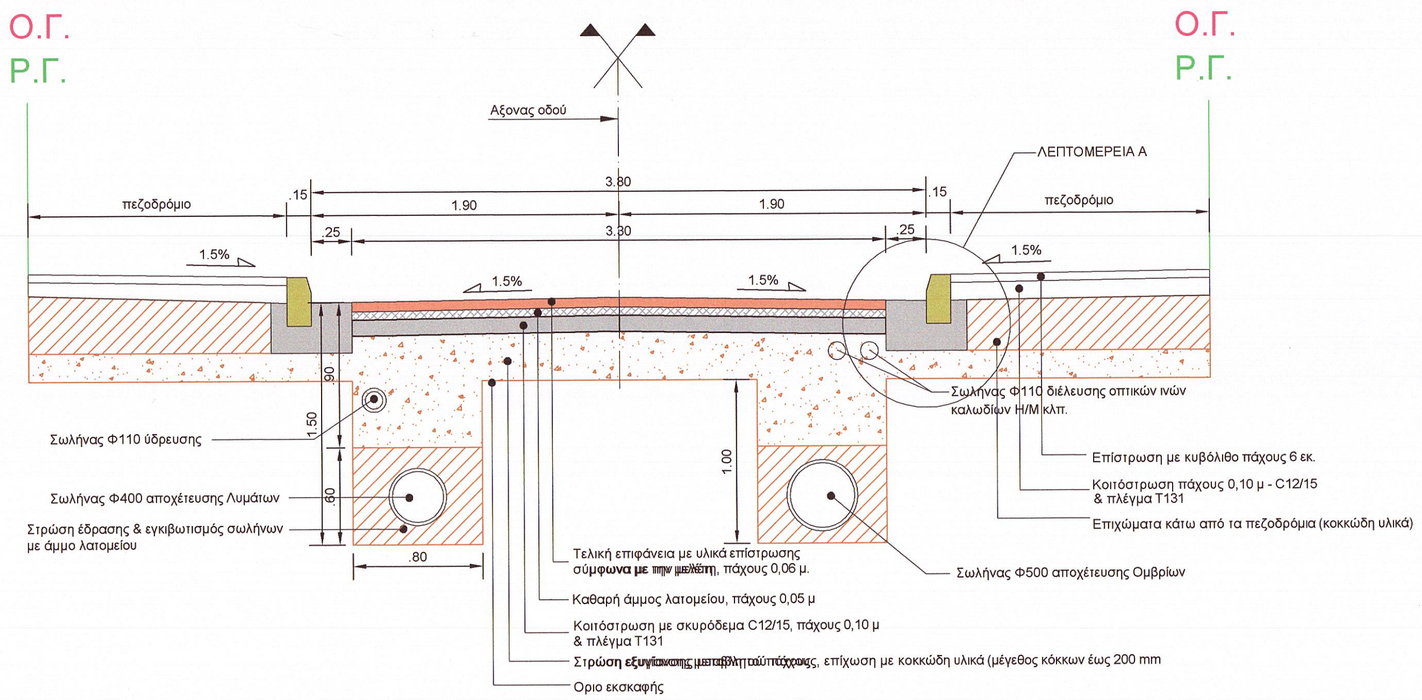

ΤΥΠΙΚΗ ΔΙΑΤΟΜΗ ΟΔΟΥ ΛΟΡΕΝΤΖΟΥ ΜΑΒΙΛΗ

ΚΛ. 1:25

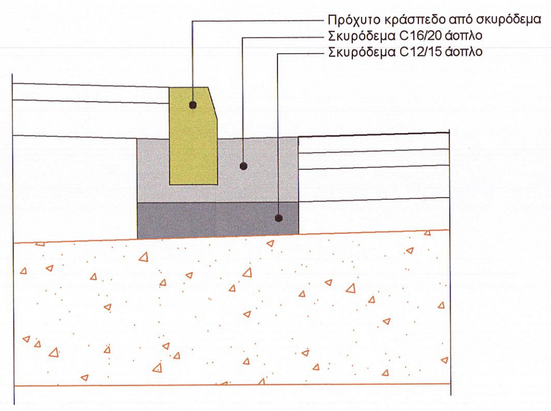

ΛΕΠΤΟΜΕΡΕΙΑ Α

Digitally signed by: NIKOLAOS SERPANOS
Reason:
Date and time: 11/10/2021 2:45:02 PM

ΤΡΟΠΟΠΟΙΗΣΕΙΣ :	ΑΙΤΙΟΛΟΓΙΑ :
1. ΤΡΟΠΟΠΟΙΗΣΗ :	1. ΑΙΤΙΟΛΟΓΙΑ : .....
2. ΤΡΟΠΟΠΟΙΗΣΗ :	2. ΑΙΤΙΟΛΟΓΙΑ : .....
3. ΤΡΟΠΟΠΟΙΗΣΗ :	3. ΑΙΤΙΟΛΟΓΙΑ : .....
4. ΤΡΟΠΟΠΟΙΗΣΗ :	4. ΑΙΤΙΟΛΟΓΙΑ : .....
5. ΤΡΟΠΟΠΟΙΗΣΗ :	5. ΑΙΤΙΟΛΟΓΙΑ : .....

ΕΛΛΗΝΙΚΗ ΔΗΜΟΚΡΑΤΙΑ
ΔΗΜΟΣ ΑΓΡΙΝΙΟΥ

ΔΙΕΥΘΥΝΣΗ ΤΕΧΝΙΚΩΝ ΥΠΗΡΕΣΙΩΝ
ΤΜΗΜΑ ΣΥΓΚΟΙΝΩΝΙΑΚΩΝ - ΚΤΙΡΙΑΚΩΝ ΕΡΓΩΝ & ΥΠΑΙΘΡΙΩΝ ΧΩΡΩΝ

ΕΡΓΟ :
ΕΠΕΚΤΑΣΗ ΚΑΙ ΑΝΑΒΑΘΜΙΣΗ ΔΙΚΤΥΟΥ ΠΕΖΟΔΡΟΜΩΝ ΤΗΣ ΠΟΛΗΣ

ΘΕΣΗ: ΔΗΜΟΣ ΑΓΡΙΝΙΟΥ

ΜΕΛΕΤΗΤΕΣ : ΔΗΜΟΣ ΑΓΡΙΝΙΟΥ - ΤΕΧΝΙΚΗ ΥΠΗΡΕΣΙΑ

ΜΕΛΕΤΗ ΤΟΠΟΓΡΑΦΙΚΗ : ΔΗΜΟΣ ΑΓΡΙΝΙΟΥ - ΔΙΕΥΘΥΝΣΗ ΤΕΧΝΙΚΩΝ ΥΠΗΡΕΣΙΩΝ

ΜΕΛΕΤΗ ΟΔΟΠΟΙΙΑΣ : ΔΗΜΟΣ ΑΓΡΙΝΙΟΥ - ΔΙΕΥΘΥΝΣΗ ΤΕΧΝΙΚΩΝ ΥΠΗΡΕΣΙΩΝ

ΜΕΛΕΤΗ Η/Μ ΕΓΚΑΤΑΣΤΑΣΕΩΝ : ΔΗΜΟΣ ΑΓΡΙΝΙΟΥ- ΔΙΕΥΘΥΝΣΗ ΤΕΧΝΙΚΩΝ ΥΠΗΡΕΣΙΩΝ

ΜΕΛΕΤΗ ΥΔΡΑΥΛΙΚΗ : ΔΗΜΟΣ ΑΓΡΙΝΙΟΥ- ΔΙΕΥΘΥΝΣΗ ΤΕΧΝΙΚΩΝ ΥΠΗΡΕΣΙΩΝ

ΣΥΝΤΑΞΗ ΤΕΥΧΩΝ ΔΗΜΟΠΡΑΤΗΣΗΣ : ΔΗΜΟΣ ΑΓΡΙΝΙΟΥ - ΔΙΕΥΘΥΝΣΗ ΤΕΧΝΙΚΩΝ ΥΠΗΡΕΣΙΩΝ

ΜΕΛΕΤΗ ΟΔΟΠΟΙΙΑΣ

ΤΙΤΛΟΣ ΣΧΕΔΙΟΥ :

ΤΥΠΙΚΗ ΔΙΑΤΟΜΗ

ΚΛΙΜΑΚΑ: 1:25
ΗΜΕΡΟΜΗΝΙΑ: ΜΑΡΤΙΟΣ_2020

ΑΡΙΘΜΟΣ ΣΧΕΔΙΟΥ :

5

ΣΥΝΤΑΞΗ ΜΕΛΕΤΗΣ:	ΕΛΕΓΧΘΗΚΕ:	ΘΕΩΡΗΘΗΚΕ:
Οι Συνάδελφοι Μηχανικοί	Η Προϊσταμένη Τεχνικών Υπηρεσιών	Η Δ/ντρια Τεχνικών Υπηρεσιών
ΑΡΙΣΤΕΙΔΗΣ ΠΑΠΑΒΑΣΙΛΕΙΟΥ ΠΟΛΙΤΙΚΟΣ ΜΗΧΑΝΙΚΟΣ		
ΝΙΚΟΛΑΟΣ ΣΕΡΠΑΝΟΣ ΗΛΕΚΤΡΟΛΟΓΟΣ ΜΗΧΑΝΙΚΟΣ	ΘΕΟΔΩΡΑ ΤΣΑΠΓΑΝΝΗ ΠΟΛΙΤΙΚΟΣ ΜΗΧΑΝΙΚΟΣ	ΓΕΩΡΓΑΚΟΥ - ΠΑΠΠΑ ΣΤΑΥΡΟΥΛΑ ΑΡΧΙΤΕΚΤΟΝΙΚΗ-ΜΗΧΑΝΙΚΟΣ
ΗΜΕΡΟΜΗΝΙΑ : __-__-2020	ΗΜΕΡΟΜΗΝΙΑ : __-__-2020	ΗΜΕΡΟΜΗΝΙΑ : __-__-2020