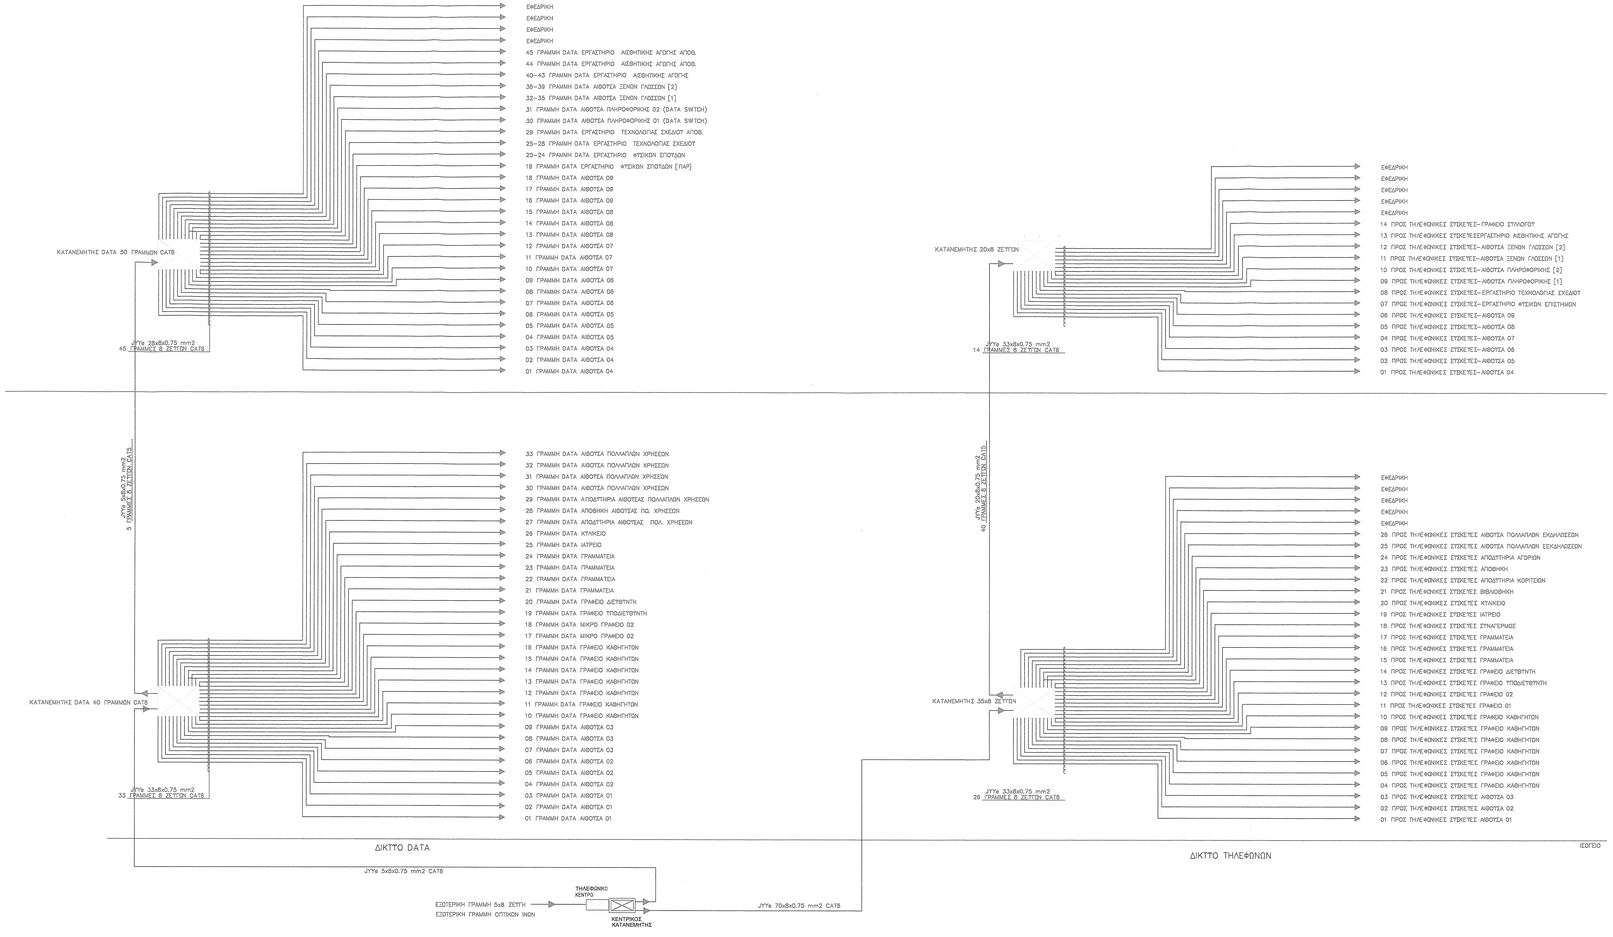

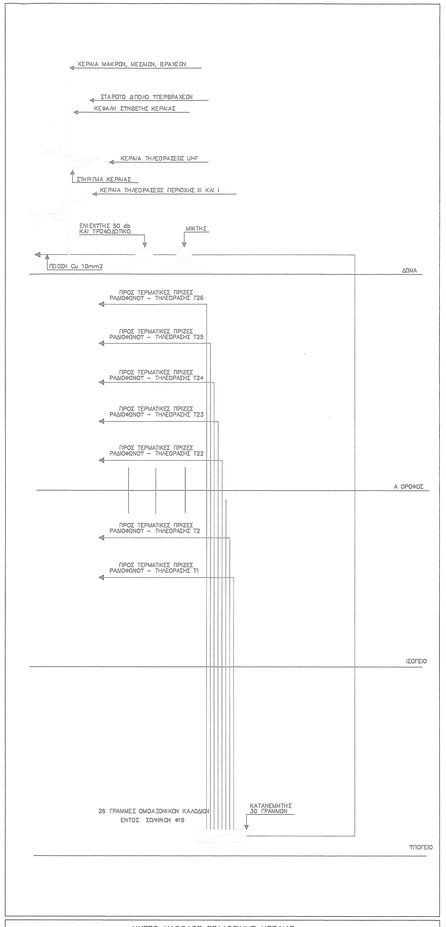

ΔΙΚΤΥΟ ΚΑΘΟΔΟΣ ΣΤΑΛΟΓΙΚΗΣ ΚΕΡΑΙΑΣ

ΤΡΟΠΟΠΟΙΗΣΕΙΣ :	ΑΙΤΙΟΛΟΓΙΑ :
ΤΡΟΠΟΠΟΙΗΣΗ_1	ΑΙΤΙΟΛΟΓΙΑ_1
ΤΡΟΠΟΠΟΙΗΣΗ_2	ΑΙΤΙΟΛΟΓΙΑ_2
ΤΡΟΠΟΠΟΙΗΣΗ_3	ΑΙΤΙΟΛΟΓΙΑ_3
ΤΡΟΠΟΠΟΙΗΣΗ_4	ΑΙΤΙΟΛΟΓΙΑ_4
ΤΡΟΠΟΠΟΙΗΣΗ_5	ΑΙΤΙΟΛΟΓΙΑ_5

ΕΛΛΗΝΙΚΗ ΔΗΜΟΚΡΑΤΙΑ

ΔΗΜΟΣ ΑΓΡΙΝΙΟΥ

ΔΙΕΥΘΥΝΣΗ ΤΕΧΝΙΚΩΝ ΥΠΗΡΕΣΙΩΝ
ΤΜΗΜΑ ΜΕΛΕΤΩΝ ΚΑΙ ΕΡΓΩΝ

ΕΡΓΟ : " 7ο ΓΥΜΝΑΣΙΟ ΑΓΡΙΝΙΟΥ"

ΘΕΣΗ : **ΔΗΜΟΣ ΑΓΡΙΝΙΟΥ**
ΠΕΡΙΟΧΗ ΕΠΕΚΤΑΣΗΣ ΟΤ Γ 1066

ΜΕΛΕΤΗ : **ΑΣΧΟΕΝΗ ΡΕΥΜΑΤΑ**

ΥΠΗΡΕΣΙΑ ΔΗΜΟΣΙΟΥ ΑΓΡΙΝΙΟΥ
Θεωρείται ότι τηρούν τις διατάξεις του Ο.Κ.Ω.Δ.Δ. & ισχύουν κατά τον χρόνο ισχύος αυτού
Αριθμ. Πρωτ. ..... Ημερομηνία 2019
Ο Δ/ΝΤΗΣ
Αγρίνιο ..... 3 - 10 - 2019
Ο ΔΗΜΑΡΧΟΣ
ΔΙΑΓΡΑΜΜΑ

ΑΡΧΙΤΕΚΤΟΝΙΚΗ ΜΕΛΕΤΗ : ΔΗΜΟΣ ΑΓΡΙΝΙΟΥ - ΔΙΕΥΘΥΝΣΗ ΤΕΧΝΙΚΩΝ ΥΠΗΡΕΣΙΩΝ	
ΜΕΛΕΤΗ Η/Μ ΕΓΚΑΤΑΣΤΑΣΕΩΝ : ΔΗΜΟΣ ΑΓΡΙΝΙΟΥ- ΔΙΕΥΘΥΝΣΗ ΤΕΧΝΙΚΩΝ ΥΠΗΡΕΣΙΩΝ	ΚΛΙΜΑΚΑ: – – – – –
ΜΕΛΕΤΗ ΤΟΠΟΓΡΑΦΙΚΗ : ΔΗΜΟΣ ΑΓΡΙΝΙΟΥ- ΔΙΕΥΘΥΝΣΗ ΤΕΧΝΙΚΩΝ ΥΠΗΡΕΣΙΩΝ	ΗΜΕΡΟΜΗΝΙΑ: ΜΑΙΟΣ-2018
ΣΥΝΤΑΞΗ ΤΕΥΧΩΝ ΔΗΜΟΘΡΑΤΙΚΗΣ : ΔΗΜΟΣ ΑΓΡΙΝΙΟΥ - ΔΙΕΥΘΥΝΣΗ ΤΕΧΝΙΚΩΝ ΥΠΗΡΕΣΙΩΝ	ΑΡΙΘΜΟΣ ΣΧΕΔΙΟΥ : 1 / ΑΣ-05

ΣΥΝΤΑΞΗ - ΕΚΠΑΙΔΕΥΣΗ :	ΕΠΙΒΛΕΨΗ :	ΘΕΩΡΗΣΗ :
Ο Συντάξας Μηχανικός	Ο Επιβλέπων Μηχανικός	Ο Δντής Τεχνικών Υπηρεσιών
ΝΙΚΟΛΑΟΣ ΣΕΡΓΑΚΟΣ ΗΛΕΚΤΡΟΛΟΓΟΣ ΜΗΧΑΝΙΚΟΣ	ΤΣΑΓΓΑΝΗΝ ΘΕΟΔΩΡΑ ΠΟΛΙΤΙΚΟΣ ΜΗΧΑΝΙΚΟΣ	ΓΕΩΡΓΑΚΟΥ ΓΑΤΗ ΣΤΑΥΡΟΥΛΑ ΑΡΧΙΤΕΚΤΟΝΑΣ ΜΗΧΑΝΙΚΟΣ