




ΣΥΜΒΟΛΑ	

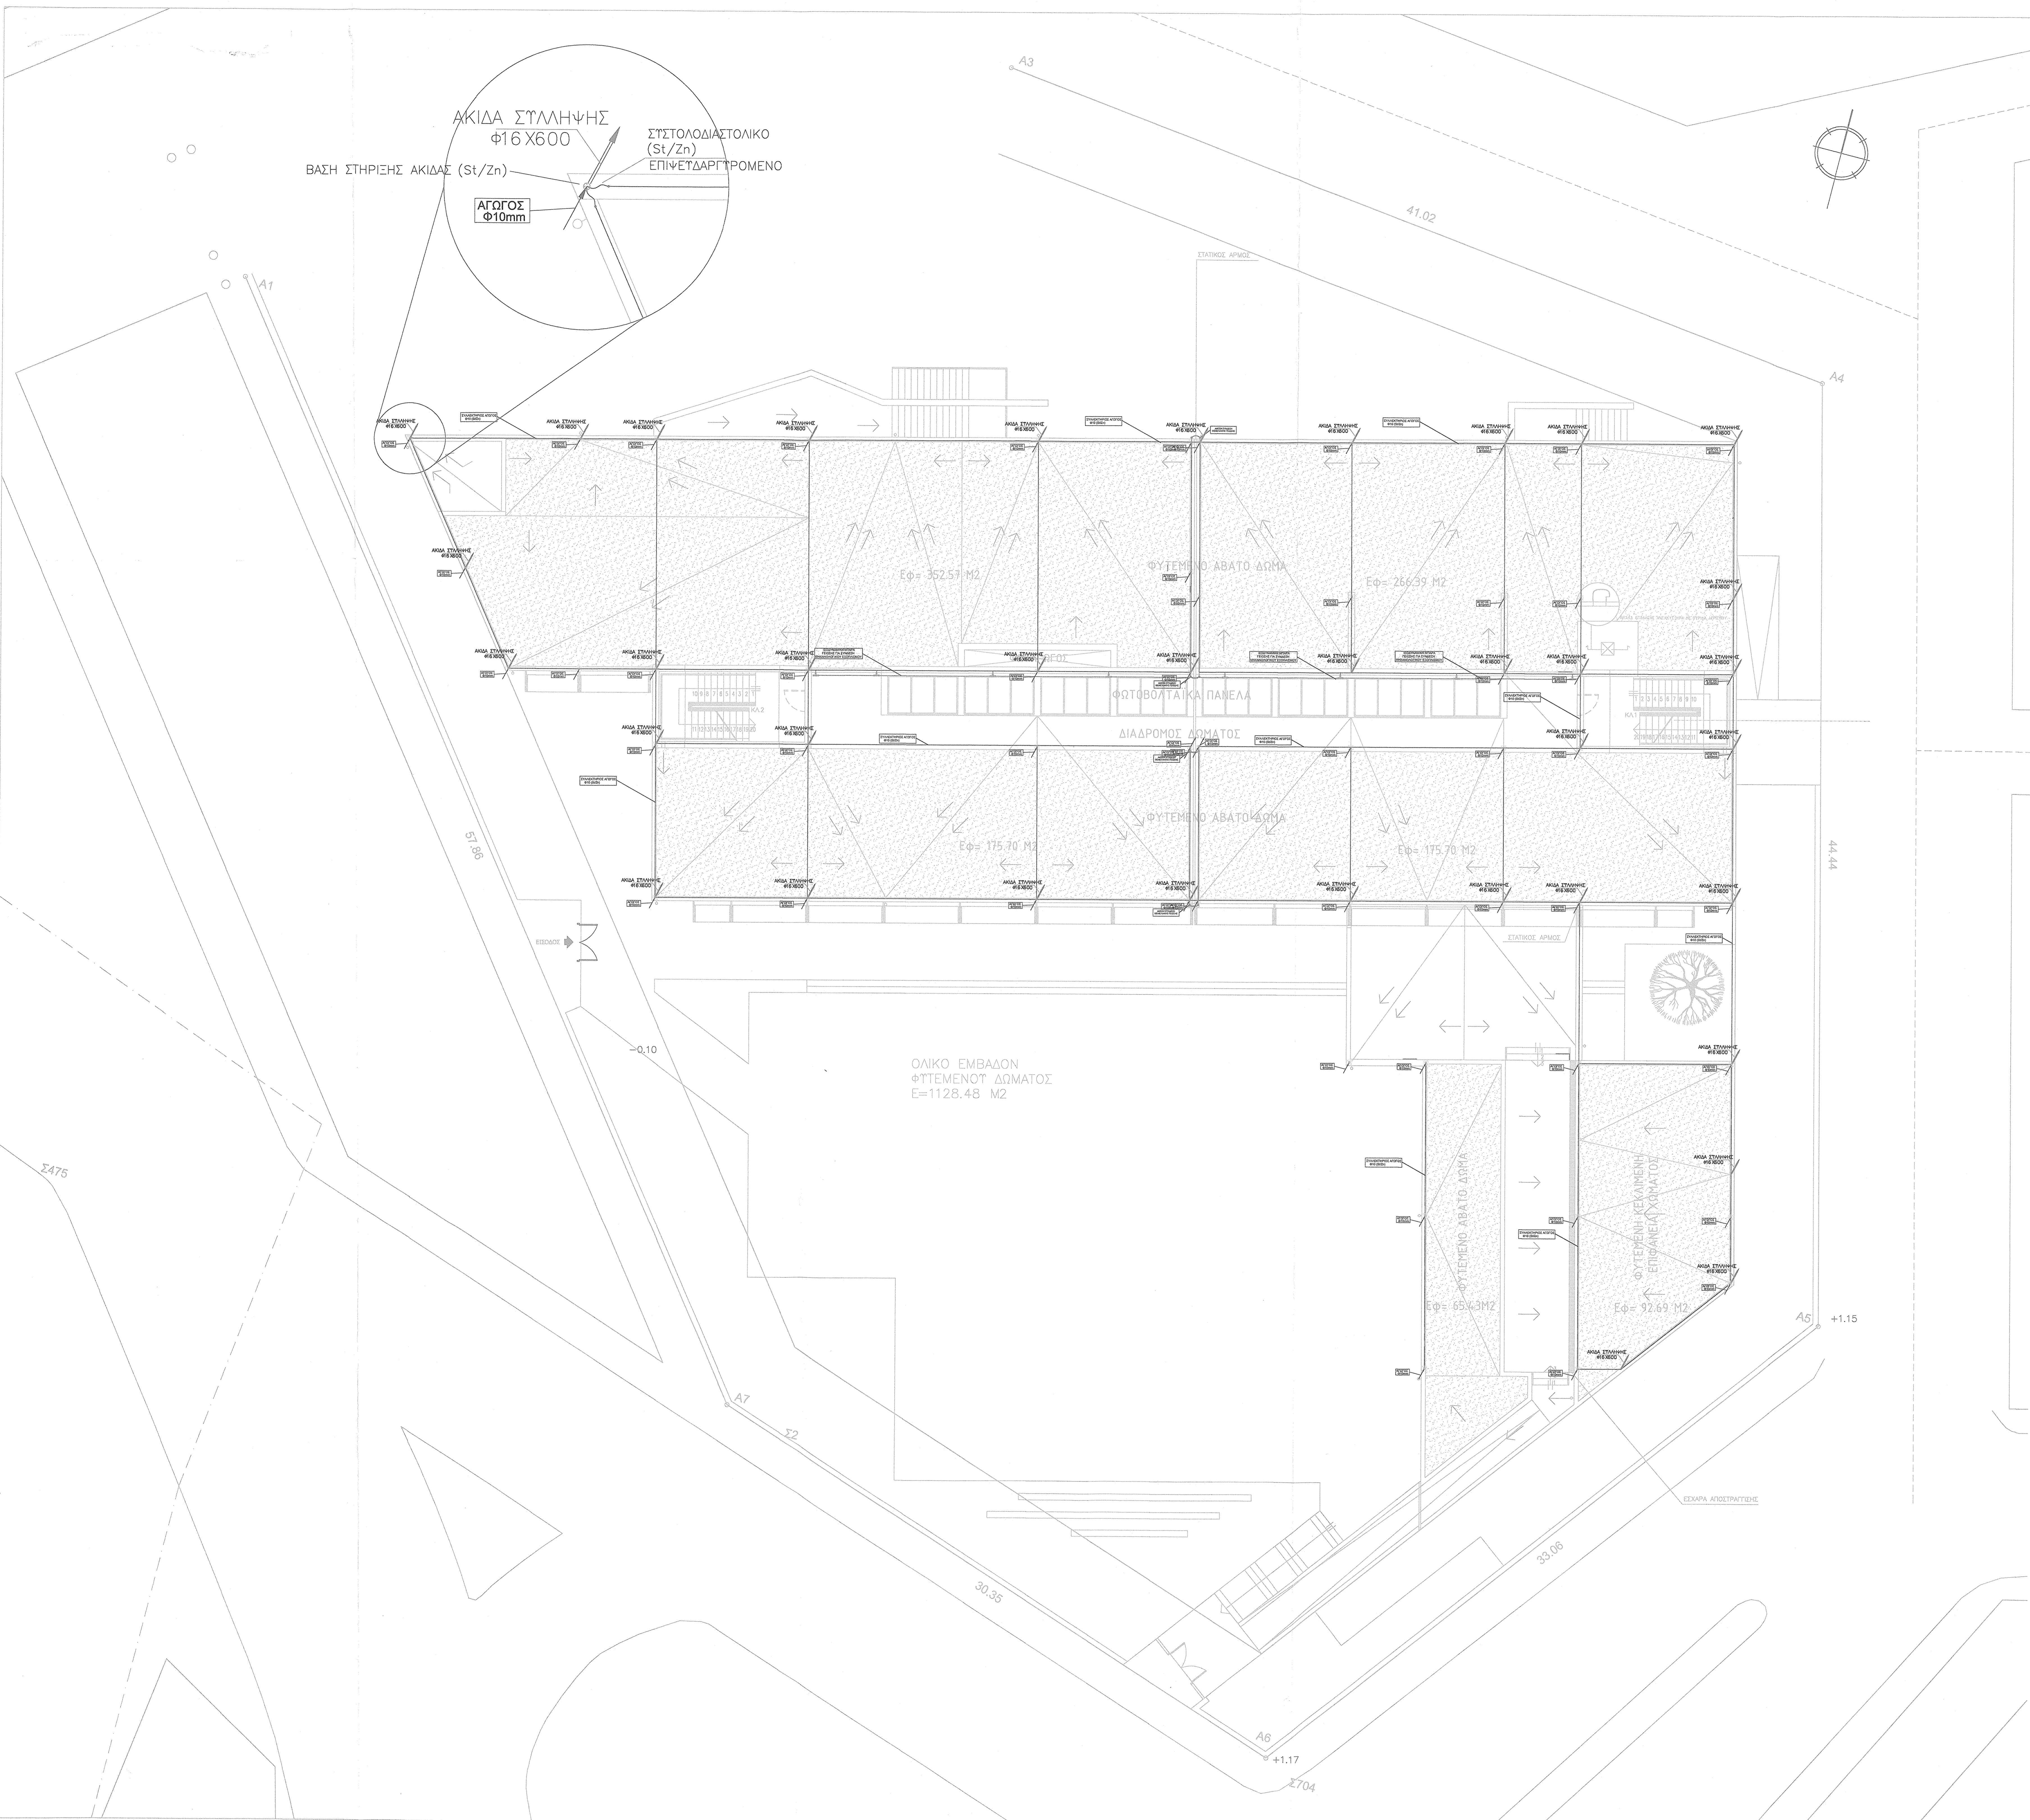



ΕΛΛΗΝΙΚΗ ΔΗΜΟΚΡΑΤΙΑ
ΔΗΜΟΣ ΑΓΡΙΝΙΟΥ

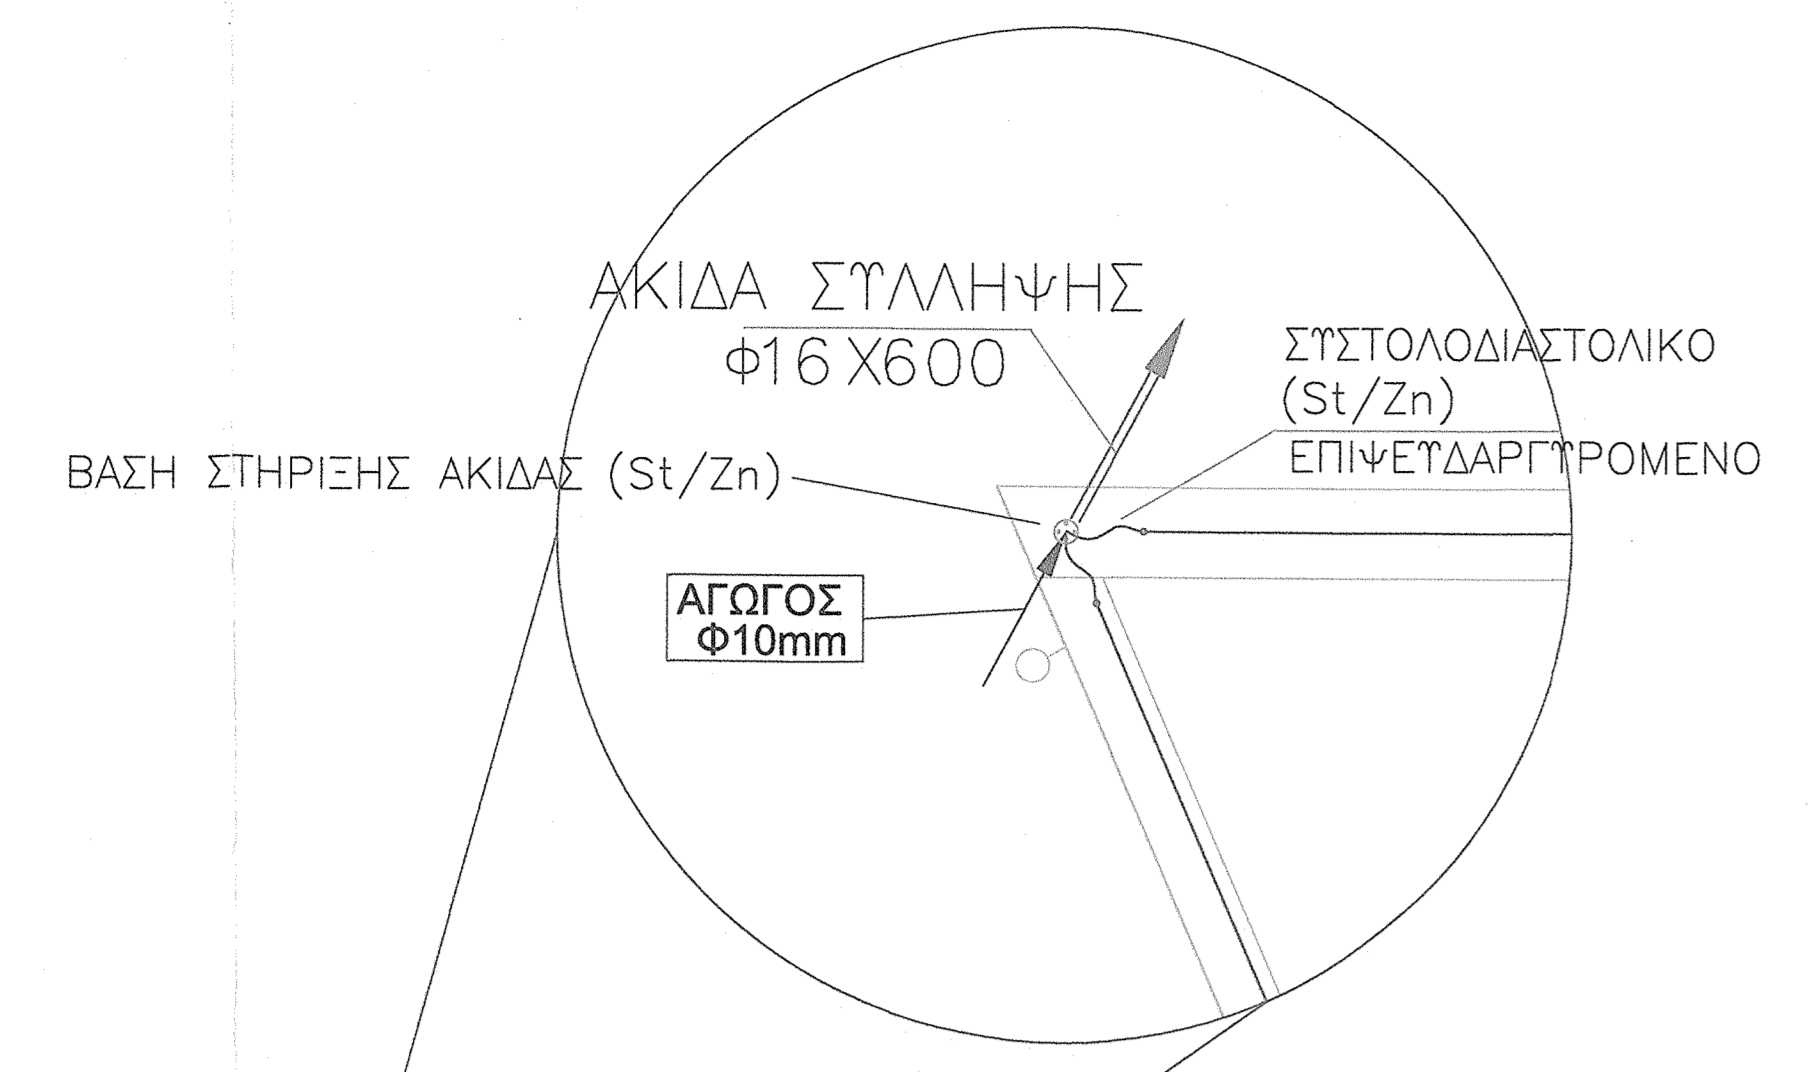


ΔΙΕΥΘΥΝΣΗ ΤΕΧΝΙΚΩΝ ΥΠΗΡΕΣΙΩΝ
ΤΜΗΜΑ ΜΕΛΕΤΩΝ ΚΑΙ ΕΡΓΩΝ

ΕΡΓΟ: "7ο ΓΥΜΝΑΣΙΟ ΑΓΡΙΝΙΟΥ"
 ΗΜΕΡΟΜΗΝΙΑ: 29/05/18
 ΤΥΠΟΣ ΣΧΕΔΙΟΥ: **ΚΑΤΟΨΗ ΔΩΜΑΤΟΣ**

ΔΗΜΟΣ ΑΓΡΙΝΙΟΥ
 ΠΕΡΙΟΧΗ ΕΠΕΚΤΑΣΗΣ ΟΤ.Τ. 1066
 ΑΡΧΙΤΕΚΤΟΝΙΚΗ ΜΕΛΕΤΗ: ΔΗΜΟΣ ΑΓΡΙΝΙΟΥ, ΔΙΕΥΘΥΝΣΗ ΤΕΧΝΙΚΩΝ ΥΠΗΡΕΣΙΩΝ

ΜΕΛΕΤΗ ΝΗ ΕΚΑΤΑΤΑΞΗ: ΔΗΜΟΣ ΑΓΡΙΝΙΟΥ, ΔΙΕΥΘΥΝΣΗ ΤΕΧΝΙΚΩΝ ΥΠΗΡΕΣΙΩΝ
 ΜΕΛΕΤΗ ΤΟΠΟΓΡΑΦΙΚΗ: ΔΗΜΟΣ ΑΓΡΙΝΙΟΥ, ΔΙΕΥΘΥΝΣΗ ΤΕΧΝΙΚΩΝ ΥΠΗΡΕΣΙΩΝ
 ΣΥΝΤΑΞΗ ΤΕΧΝΩΝ ΔΗΜΟΤΙΚΗΣ: ΔΗΜΟΣ ΑΓΡΙΝΙΟΥ, ΔΙΕΥΘΥΝΣΗ ΤΕΧΝΙΚΩΝ ΥΠΗΡΕΣΙΩΝ

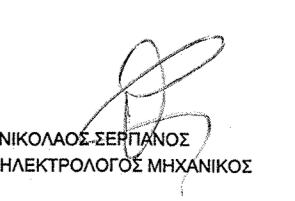ΚΑΛΩΣΚΑΛ: 1:100
 ΗΜΕΡΟΜΗΝΙΑ: ΜΑΙΟΣ 2018
 ΑΡΙΘΜΟΣ ΣΧΕΔΙΟΥ: **1 H-08**

