



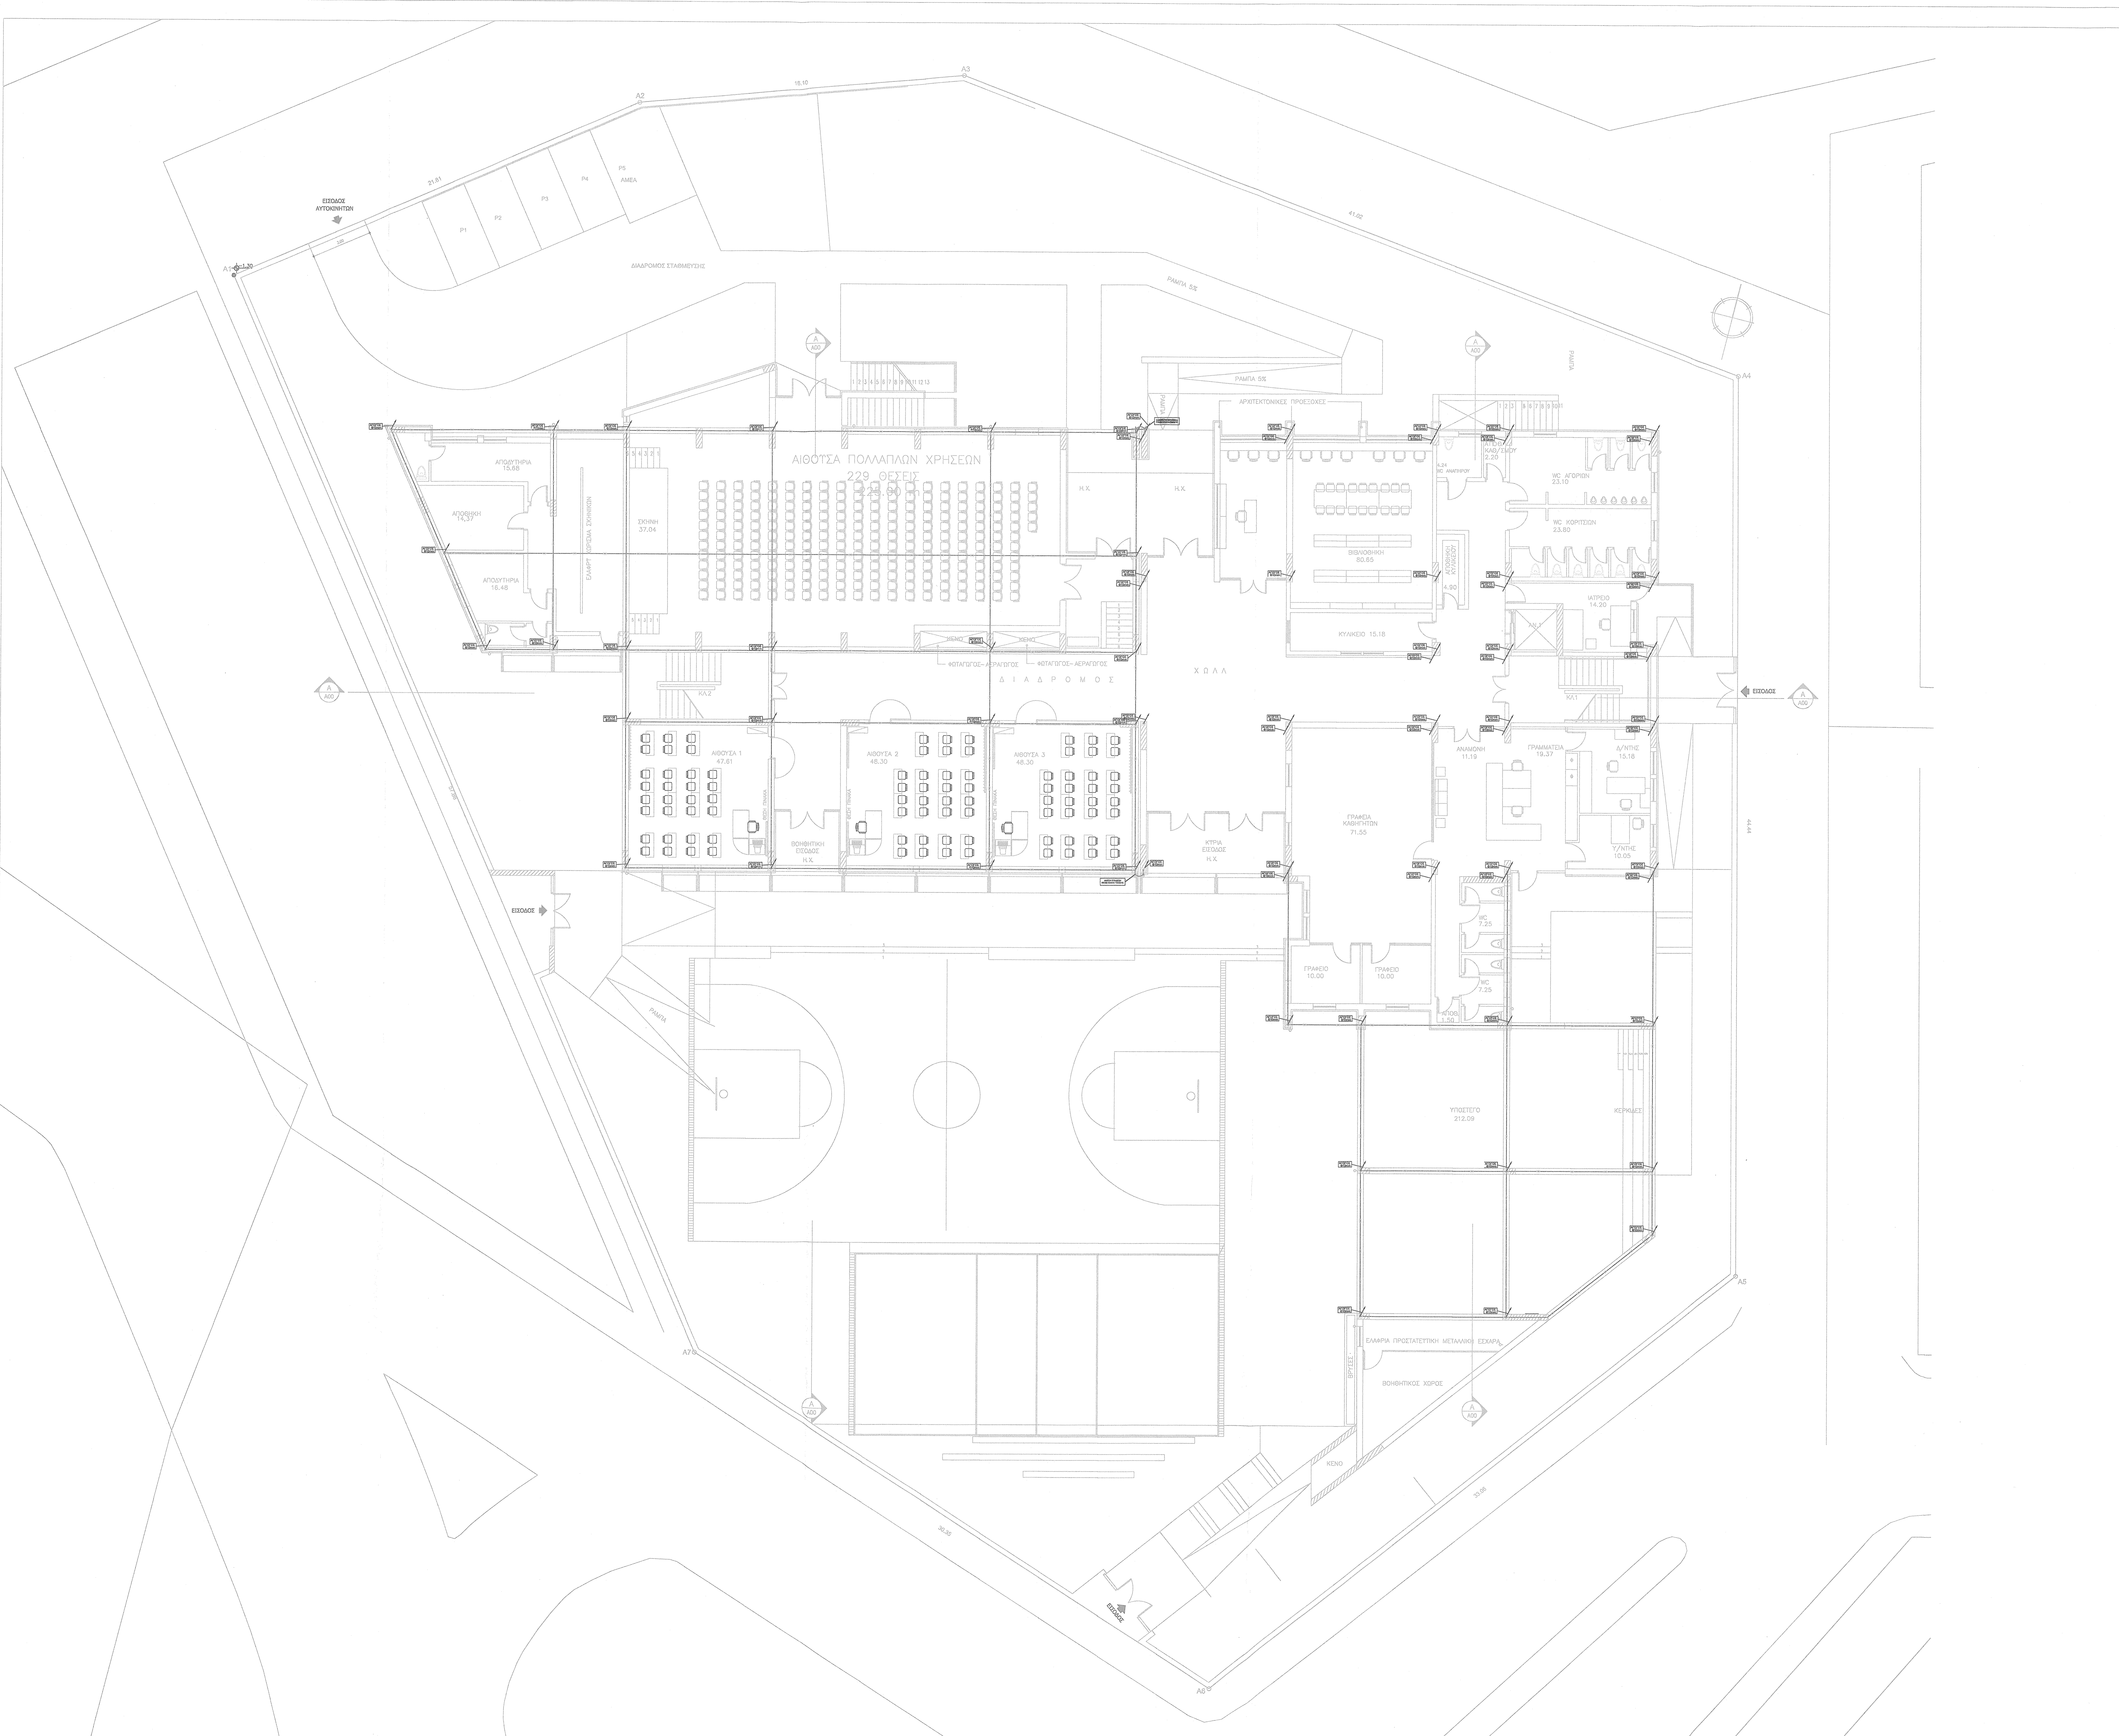



ΕΛΛΗΝΙΚΗ ΔΗΜΟΚΡΑΤΙΑ
ΔΗΜΟΣ ΑΓΡΙΝΙΟΥ




ΔΙΕΥΘΥΝΣΗ ΤΕΧΝΙΚΩΝ ΥΠΗΡΕΣΙΩΝ
ΤΜΗΜΑ ΜΕΛΕΤΩΝ ΚΑΙ ΕΡΓΩΝ

7ο ΓΥΜΝΑΣΙΟ ΑΓΡΙΝΙΟΥ
ΗΛΕΚΤΡΙΚΑ
ΘΕΜΕΛΙΑΚΗ ΓΕΙΩΣΗ

ΔΗΜΟΣ ΑΓΡΙΝΙΟΥ
ΠΕΡΙΟΧΗ ΕΠΕΚΤΑΣΗΣ ΟΤ Γ 1066
ΚΑΤΟΨΗ
ΔΟΧΕΙΟΥ


 ΗΜΕΡΟΜΗΝΙΑ: ΜΑΪΟΣ 2018
 ΑΡΙΘΜΟΣ ΣΧΗΜΑΤΟΣ: 1
H-06

