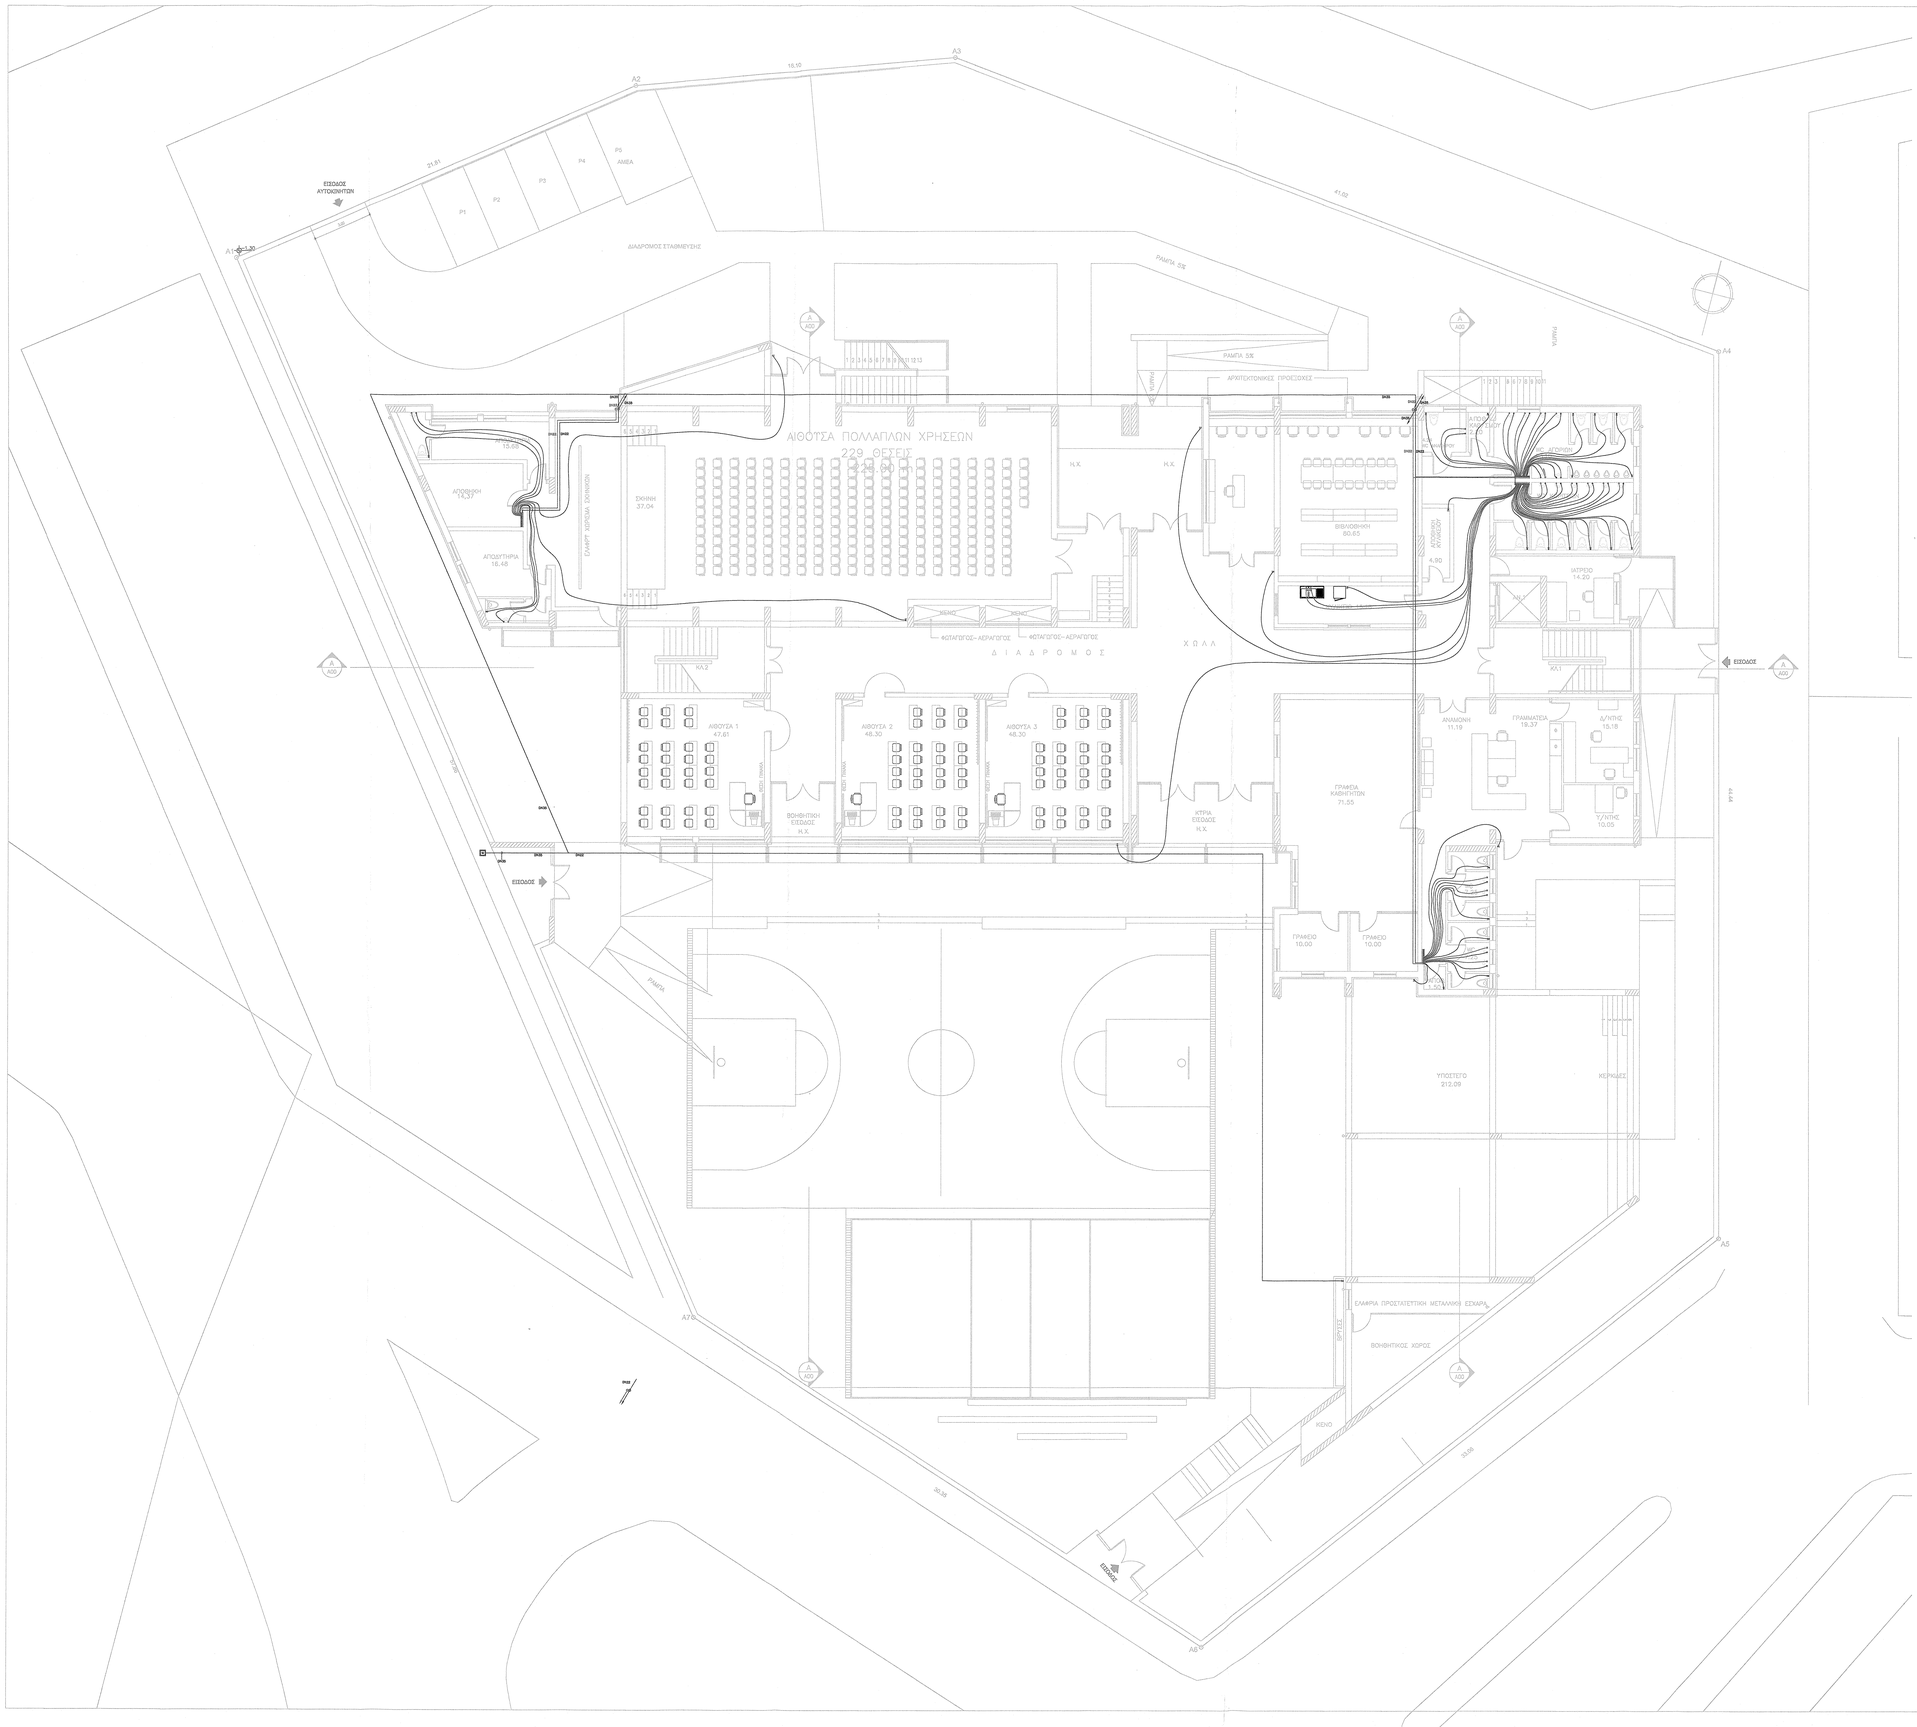
ΕΙΣΟΔΟΣ ΑΥΤΟΚΙΝΗΤΩΝ
ΔΙΑΔΡΟΜΟΣ ΣΤΑΘΜΕΥΣΗΣ
P1
P2
P3
P4
P5
ΑΜΕΑ
ΡΑΜΠΑ 5%
ΑΙΘΟΥΣΑ ΠΟΛΛΑΠΛΩΝ ΧΡΗΣΕΩΝ
229 ΘΕΣΕΙΣ
ΣΚΗΝΗ
37.04
ΑΠΟΔΥΤΗΡΙΑ
16.48
ΑΠΟΘΗΚΗ
14.37
ΒΙΒΛΙΟΘΗΚΗ
80.65
ΙΑΤΡΕΙΟ
14.20
ΔΙΑΔΡΟΜΟΣ
ΧΩΛΛ
ΑΙΘΟΥΣΑ 1
47.61
ΑΙΘΟΥΣΑ 2
48.30
ΑΙΘΟΥΣΑ 3
48.30
ΒΟΗΘΗΤΙΚΗ ΕΞΟΔΟΣ Η.Χ.
ΚΤΙΡΙΑ ΕΞΟΔΟΣ Η.Χ.
ΓΡΑΦΕΙΑ ΚΑΘΗΓΗΤΩΝ
71.55
ΑΝΑΜΟΝΗ
11.19
ΓΡΑΜΜΑΤΕΙΑ
18.37
Δ/ΝΤΗΣ
15.18
Υ/ΝΤΗΣ
10.05
ΓΡΑΦΕΙΟ
10.00
ΓΡΑΦΕΙΟ
10.00
ΥΠΟΣΤΕΓΟ
212.09
ΚΕΡΚΙΔΕΣ
ΕΞΟΔΟΣ
ΕΛΑΦΡΑ ΠΡΟΣΤΑΤΕΥΤΙΚΗ ΜΕΤΑΛΛΙΚΗ ΕΣΧΑΡΑ
ΒΟΗΘΗΤΙΚΟΣ ΧΟΡΟΣ
ΚΕΝΟ
ΑΣΦΑΛΤΟΣ
ΑΣΦΑΛΤΟΣ
ΑΣΦΑΛΤΟΣ