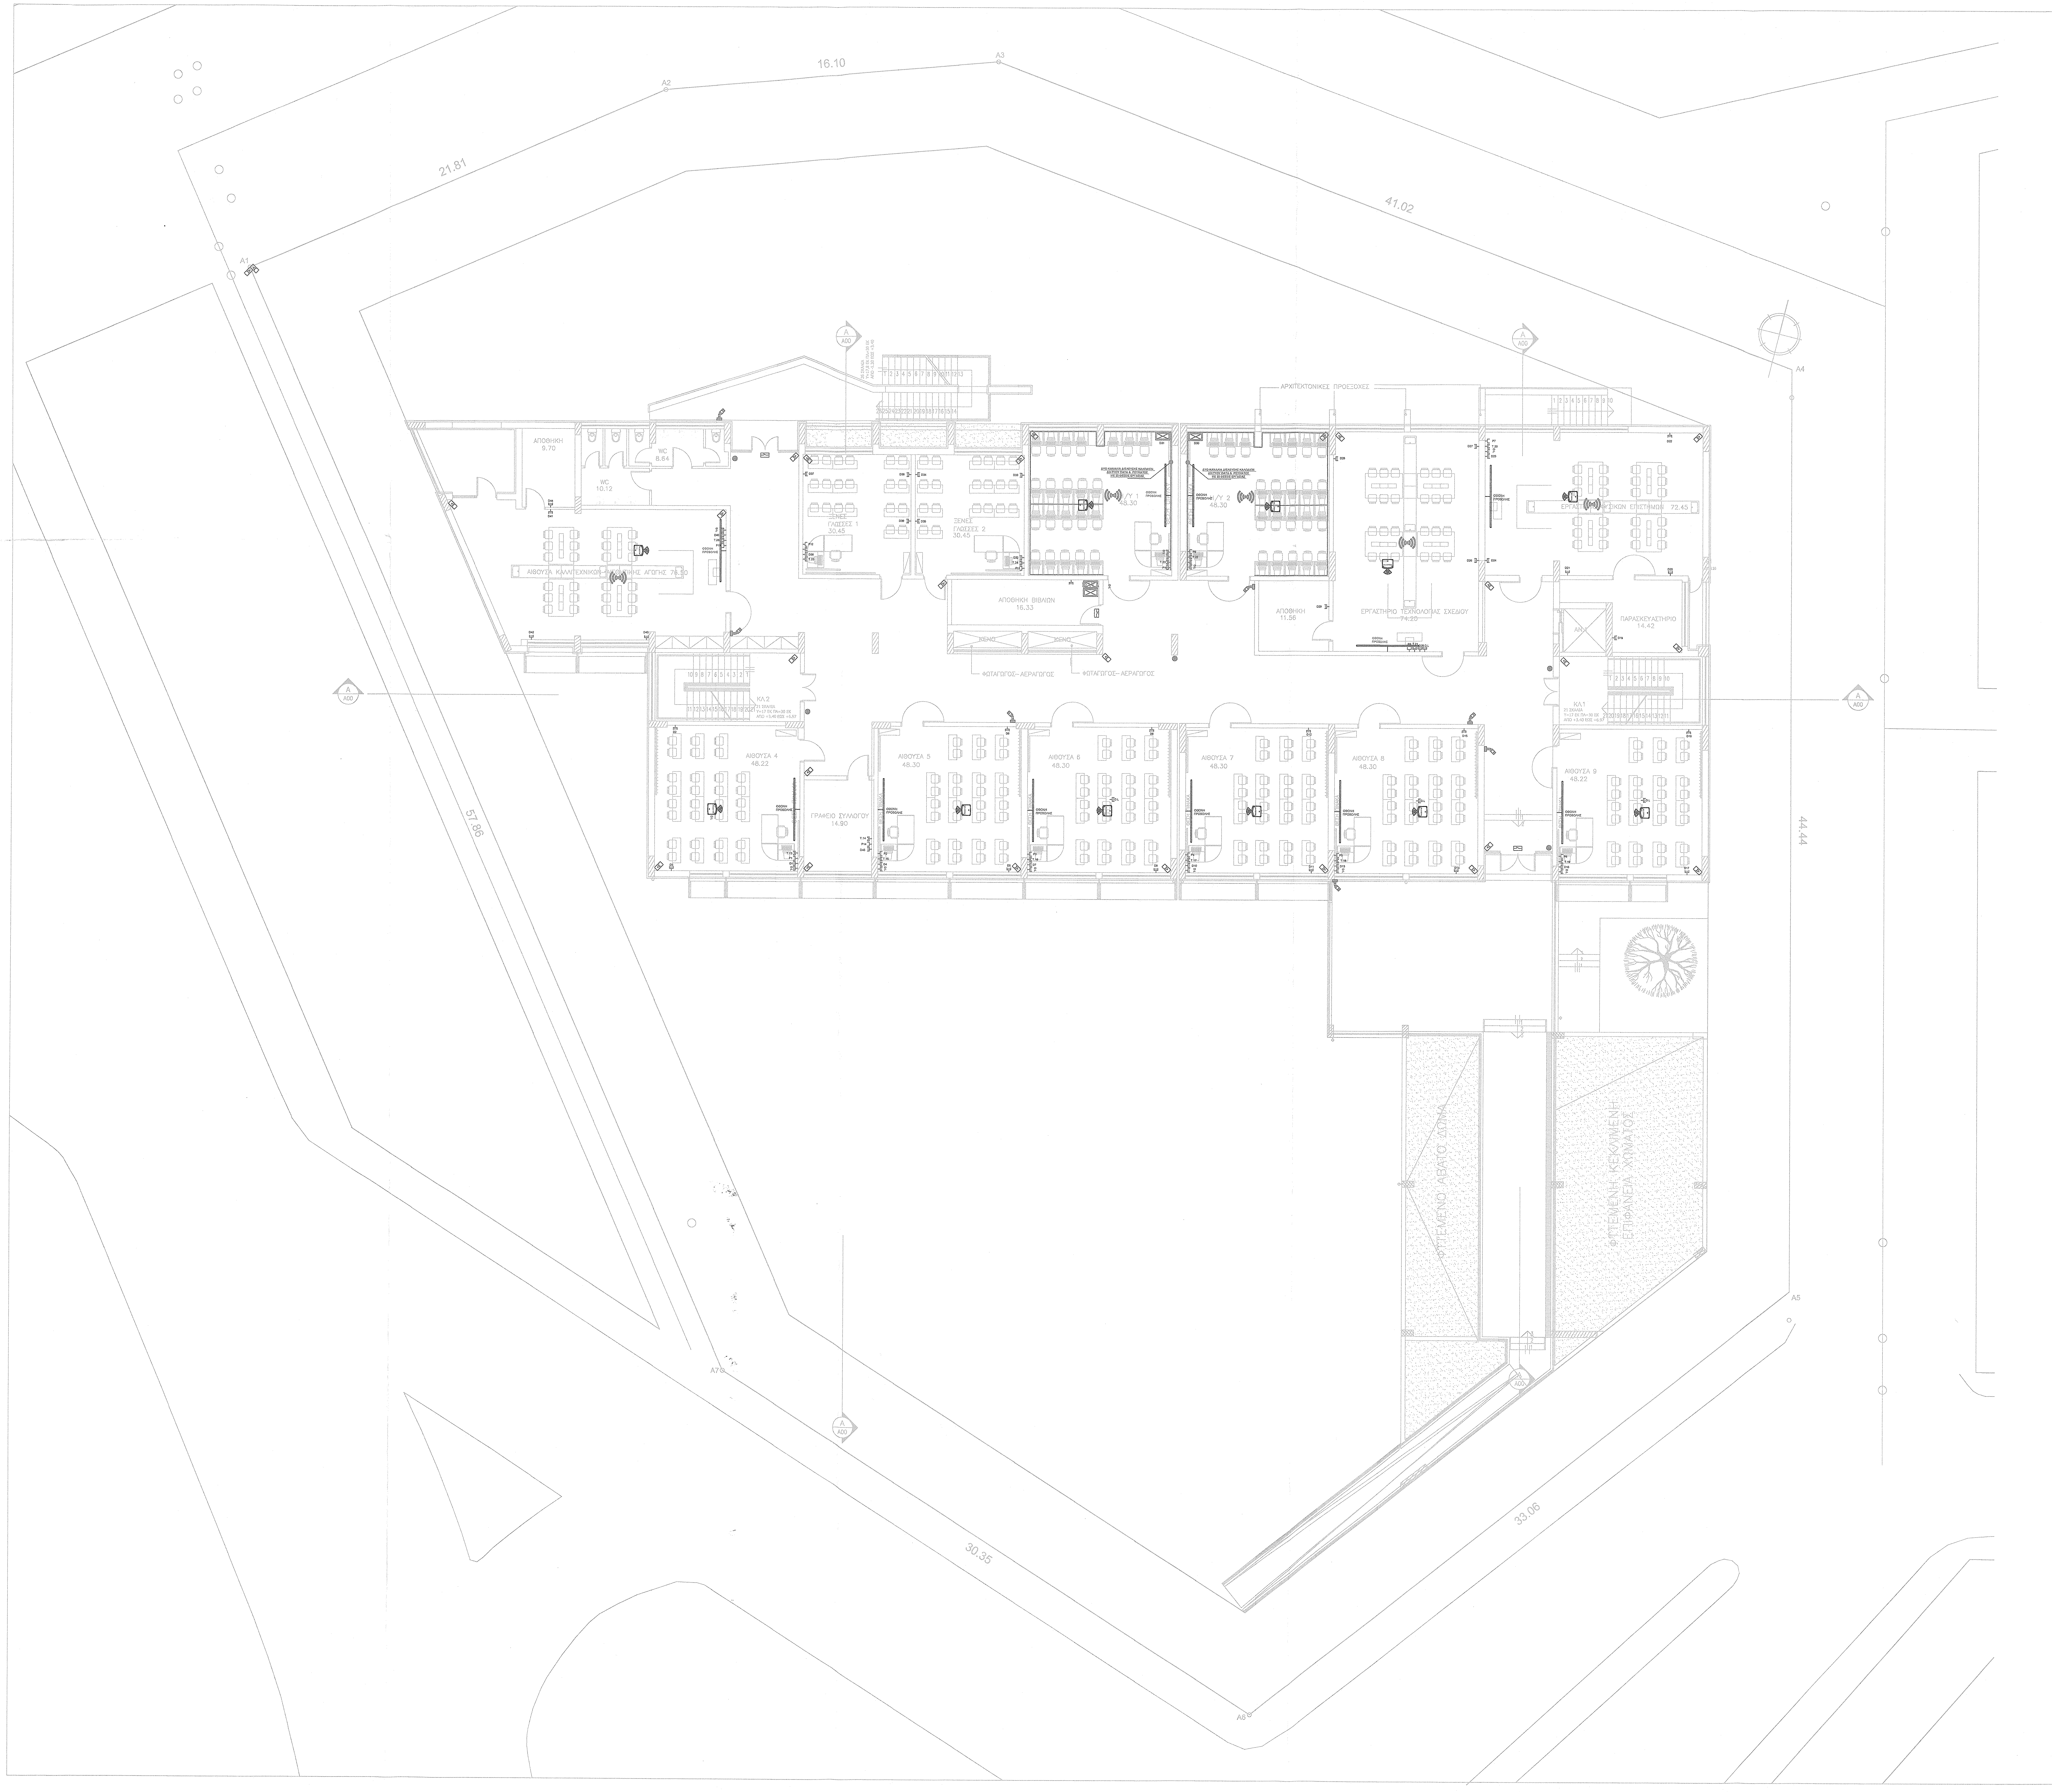
16.10
21.81
41.02
57.86
44.44
33.06
30.35
A1
A2
A3
A4
A5
A6
A7
A
A00
ΑΡΧΙΤΕΚΤΟΝΙΚΕΣ ΠΡΟΕΞΟΧΕΣ
ΑΠΟΘΗΚΗ 9.70
WC 10.12
WC 8.64
ΑΙΘΟΥΣΑ ΚΑΛΛΙΤΕΧΝΙΚΩΝ-ΑΙΣΘΗΤΙΚΗΣ ΑΓΩΓΗΣ 76.50
ΞΕΝΕΣ ΓΛΩΣΣΕΣ 1 30.45
ΞΕΝΕΣ ΓΛΩΣΣΕΣ 2 30.45
Η/Υ 1 48.30
Η/Υ 2 48.30
ΔΥΟ ΚΑΝΑΛΙΑ ΔΙΕΛΕΥΣΗΣ ΚΑΛΩΔΙΩΝ ΔΙΚΤΥΟΥ DATA & ΡΕΥΜΑΤΟΣ ΜΕ 23 ΘΕΣΕΙΣ ΕΡΓΑΣΙΑΣ
ΑΠΟΘΗΚΗ ΒΙΒΛΙΩΝ 16.33
ΚΕΝΟ
ΦΩΤΑΓΩΓΟΣ-ΑΕΡΑΓΩΓΟΣ
ΑΠΟΘΗΚΗ 11.56
ΕΡΓΑΣΤΗΡΙΟ ΤΕΧΝΟΛΟΓΙΑΣ ΣΧΕΔΙΟΥ 74.20
ΕΡΓΑΣΤΗΡΙΟ ΦΥΣΙΚΩΝ ΕΠΙΣΤΗΜΩΝ 72.45
ΠΑΡΑΣΚΕΥΑΣΤΗΡΙΟ 14.42
ΑΝ.1
ΚΛ.2
21 ΣΚΑΛΙΑ Υ=17 ΕΚ ΠΛ=30 ΕΚ ΑΠΟ +3.40 ΕΩΣ +6.97
ΚΛ.1
26 ΣΚΑΛΙΑ Υ=17,8 ΕΚ ΠΛ=30 ΕΚ ΑΠΟ +1.30 ΕΩΣ +3.40
ΑΙΘΟΥΣΑ 4 48.22
ΓΡΑΦΕΙΟ ΣΥΛΛΟΓΟΥ 14.90
ΑΙΘΟΥΣΑ 5 48.30
ΑΙΘΟΥΣΑ 6 48.30
ΑΙΘΟΥΣΑ 7 48.30
ΑΙΘΟΥΣΑ 8 48.30
ΑΙΘΟΥΣΑ 9 48.22
ΟΘΟΝΗ ΠΡΟΒΟΛΗΣ
ΘΕΣΗ ΠΙΝΑΚΑ

ΥΠΟΜΝΗΜΑ

⊏	ΛΗΨΗ ΤΗΛΕΦΩΝΟΥ 8 ΕΠΑΦΩΝ RJ45
⊏	ΠΡΙΖΑ R–TV
M.EM.E.	ΜΕΓΑΦΩΝΙΚΗ ΕΓΚΑΤΑΣΤΑΣΗ ΑΠΟΤΕΛΟΥΜΕΝΗ ΑΠΟ ΠΡΟΕΝΙΣΧΥΤΗ, ΕΝΙΣΧΥΤΗ ΚΑΙ CD PLAYER
⊠	ΚΑΤΑΝΕΜΗΤΗΣ (PATCH PANEL) ΤΗΛΕΦΩΝΩΝ–DATA
T/K	ΤΗΛΕΦΩΝΙΚΟ ΚΕΝΤΡΟ
▷	ΕΝΙΣΧΥΤΗΣ, ΤΡΟΦΟΔΟΤΙΚΟ ΚΑΙ ΜΙΚΤΗΣ ΤΗΛΕΟΡΑΣΗΣ
⊛	ΗΧΕΙΟ
	ΜΙΚΡΟΦΩΝΟ
	ΜΑΓΝΗΤΙΚΗ ΕΠΑΦΗ
◁	ΑΝΙΧΝΕΥΤΗΣ ΚΙΝΗΣΗΣ
∘∘∘	ΧΕΙΡΙΣΤΗΡΙΟ ΣΥΝΑΓΕΡΜΟΥ
	ΣΕΙΡΗΝΑ ΜΕ ΟΠΤΙΚΟ ΣΗΜΑ
	WI–FI SPOT
P	PROJECTOR
ΟΘΟΝΗ ΠΡΟΒΟΛΗΣ	ΗΛΕΚΤΡΙΚΗ ΟΘΟΝΗ ΠΡΟΒΟΛΗΣ
	ΚΑΜΕΡΑ ΕΠΙΤΗΡΗΣΗΣ
	ΗΧΕΙΟ ΜΕΓΑΦΩΝΙΚΗΣ
	ΚΟΥΔΟΥΝΙ ΕΙΣΟΔΟΥ ΜΕ ΚΑΜΕΡΑ
ΨΗΦΙΑΚΟ ΚΑΤΑΓΡΑΦΙΚΟ (DVR)	ΨΗΦΙΑΚΟ ΚΑΤΑΓΡΑΦΙΚΟ (DVR)
ΠΙΝΑΚΑΣ ΣΥΝΑΓΕΡΜΟΥ	ΠΙΝΑΚΑΣ ΣΥΝΑΓΕΡΜΟΥ
	ΣΤΥΛΟΣ ΜΕ ΔΥΟ ΕΝΕΡΓΗΤΙΚΑ ΥΠΕΡΥΘΡΑ BEAM 4 ΔΕΣΜΩΝ/ 100 M
⊕	ΤΣΙΜΕΝΤΕΝΙΟΣ ΣΤΥΛΟΣ 2M/ΜΕΤΑΛΙΚΗ ΣΩΛΗΝΑ 4"–5m ΟΤΕ
Φ	ΦΡΕΑΤΙΟ ΕΠΙΣΚΕΨΕΩΣ 40cmX40cm/ΟΠΤΙΚΩΝ ΙΝΩΝ

ΤΡΟΠΟΠΟΙΗΣΕΙΣ :	ΑΙΤΙΟΛΟΓΙΑ :
ΤΡΟΠΟΠΟΙΗΣΗ_1	**ΑΙΤΙΟΛΟΓΙΑ_1**
ΤΡΟΠΟΠΟΙΗΣΗ_2	**ΑΙΤΙΟΛΟΓΙΑ_2**
ΤΡΟΠΟΠΟΙΗΣΗ_3	**ΑΙΤΙΟΛΟΓΙΑ_3**
ΤΡΟΠΟΠΟΙΗΣΗ_4	**ΑΙΤΙΟΛΟΓΙΑ_4**
ΤΡΟΠΟΠΟΙΗΣΗ_5	**ΑΙΤΙΟΛΟΓΙΑ_5**

ΕΛΛΗΝΙΚΗ ΔΗΜΟΚΡΑΤΙΑ
ΔΗΜΟΣ ΑΓΡΙΝΙΟΥ

ΔΙΕΥΘΥΝΣΗ ΤΕΧΝΙΚΩΝ ΥΠΗΡΕΣΙΩΝ
ΤΜΗΜΑ ΜΕΛΕΤΩΝ ΚΑΙ ΕΡΓΩΝ

ΕΡΓΟ : " 7ο ΓΥΜΝΑΣΙΟ ΑΓΡΙΝΙΟΥ"

ΘΕΣΗ : **ΔΗΜΟΣ ΑΓΡΙΝΙΟΥ**

ΠΕΡΙΟΧΗ ΕΠΕΚΤΑΣΗΣ ΟΤ Γ 1066

ΑΡΧΙΤΕΚΤΟΝΙΚΗ ΜΕΛΕΤΗ : ΔΗΜΟΣ ΑΓΡΙΝΙΟΥ - ΔΙΕΥΘΥΝΣΗ ΤΕΧΝΙΚΩΝ ΥΠΗΡΕΣΙΩΝ

ΜΕΛΕΤΗ Η/Μ ΕΓΚΑΤΑΣΤΑΣΕΩΝ : ΔΗΜΟΣ ΑΓΡΙΝΙΟΥ- ΔΙΕΥΘΥΝΣΗ ΤΕΧΝΙΚΩΝ ΥΠΗΡΕΣΙΩΝ

ΜΕΛΕΤΗ ΤΟΠΟΓΡΑΦΙΚΗ : ΔΗΜΟΣ ΑΓΡΙΝΙΟΥ- ΔΙΕΥΘΥΝΣΗ ΤΕΧΝΙΚΩΝ ΥΠΗΡΕΣΙΩΝ

ΣΥΝΤΑΞΗ ΤΕΥΧΩΝ ΔΗΜΟΠΡΑΤΗΣΗΣ : ΔΗΜΟΣ ΑΓΡΙΝΙΟΥ - ΔΙΕΥΘΥΝΣΗ ΤΕΧΝΙΚΩΝ ΥΠΗΡΕΣΙΩΝ

ΜΕΛΕΤΗ : **ΑΣΘΕΝΗ ΡΕΥΜΑΤΑ**

ΤΙΤΛΟΣ ΣΧΕΔΙΟΥ : **ΚΑΤΟΨΗ ΟΡΟΦΟΥ**

ΚΛΙΜΑΚΑ: 1:100

ΗΜΕΡΟΜΗΝΙΑ: **ΜΑΙΟΣ-2018**

ΑΡΙΘΜΟΣ ΣΧΕΔΙΟΥ : 1 ΑΣ-02

ΥΠΗΡΕΣΙΑ ΔΟΜΗΣΗΣ
ΔΗΜΟΥ ΑΓΡΙΝΙΟΥ
Θεωρήθηκε ως προς την πληρότητα
των στοιχείων & όχι ως προς
Αριθμός Άδειας Δόμησης 99/2018
Αγρίνιο 3-10-2018
Ο Ελέγξας
Γ. ΘΕΟΔΩΡΟΣ
ΜΗΧΑΝΙΚΟΣ

ΣΥΝΤΑΞΗ - ΣΧΕΔΙΑΣΗ :	**ΕΠΙΒΛΕΨΗ :**	**ΘΕΩΡΗΣΗ :**
Ο Συντάξας Μηχανικός	**Ο Επιβλέπων Μηχανικός**	**Ο Δ/ντής Τεχνικών Υπηρεσιών**
ΝΙΚΟΛΑΟΣ ΣΕΒΠΑΝΟΣ ΗΛΕΚΤΡΟΛΟΓΟΣ ΜΗΧΑΝΙΚΟΣ	ΤΣΙΛΙΓΙΑΝΝΗ ΘΕΟΔΩΡΑ ΠΟΛΙΤΙΚΟΣ ΜΗΧΑΝΙΚΟΣ	ΓΕΩΡΓΑΚΟΥ ΠΑΠΠΑ ΣΤΑΥΡΟΥΛΑ ΑΡΧΙΤΕΚΤΟΝΑΣ ΜΗΧΑΝΙΚΟΣ