



| ΣΥΜΒΟΛΑ |  |
|---------|--|
|         | ΧΑΛΥΒΙΝΗ ΠΑΡΑ ΟΒΕΛΩΜΑΤΗ ΓΕΣΣΗ 45x4mm ΣΤΗΝ ΕΛΛΗΝΙΚΗ ΠΡΟΤΑΣΗ (ΣΠΣ)                           |
|         | ΧΑΛΥΒΙΝΟΣ ΑΓΟΣΟΣ ΒΕΛΩΜΑΤΗ ΓΕΣΣΗ 40x4mm ΣΤΗΝ ΕΛΛΗΝΙΚΗ ΠΡΟΤΑΣΗ (ΣΠΣ)                         |
|         | ΣΥΝΘΕΤΟΣ ΟΠΛΙΣΜΟΣ (ΣΠΣ) ΜΗ ΥΠΕΡΒΑΙΝΕΙ ΚΑΙ ΥΠΕΡΒΑΙΝΕΙ ΟΒΕΛΩΜΑΤΗ ΓΕΣΣΗ ΣΤΗΝ ΕΛΛΗΝΙΚΗ ΠΡΟΤΑΣΗ |
|         | ΑΡΧΑΙΑ ΑΠΕΚΡΕΜΑΤΟΥ 4x16x100mm  |
|         | ΣΥΝΘΕΤΟΣ ΑΓΟΣΟΣ ΑΝΤΙΣΤΡΑΦΗΚΗΣ ΠΡΟΣΤΑΣΙΑΣ ΚΡΑΜΑΤΟΣ ΑΛΟΥΜΙΝΙΟΥ (ΑΜΑ) 9x10mm                  |
|         | ΕΠΙΣΤΡΩΣΗ ΜΕΤΑ ΓΕΣΣΗ ΓΙΑ ΣΥΝΔΕΣΗ ΜΙΚΡΟΑΠΟΤΟΝΟΥ ΕΞΟΥΣΙΟΥ                                    |

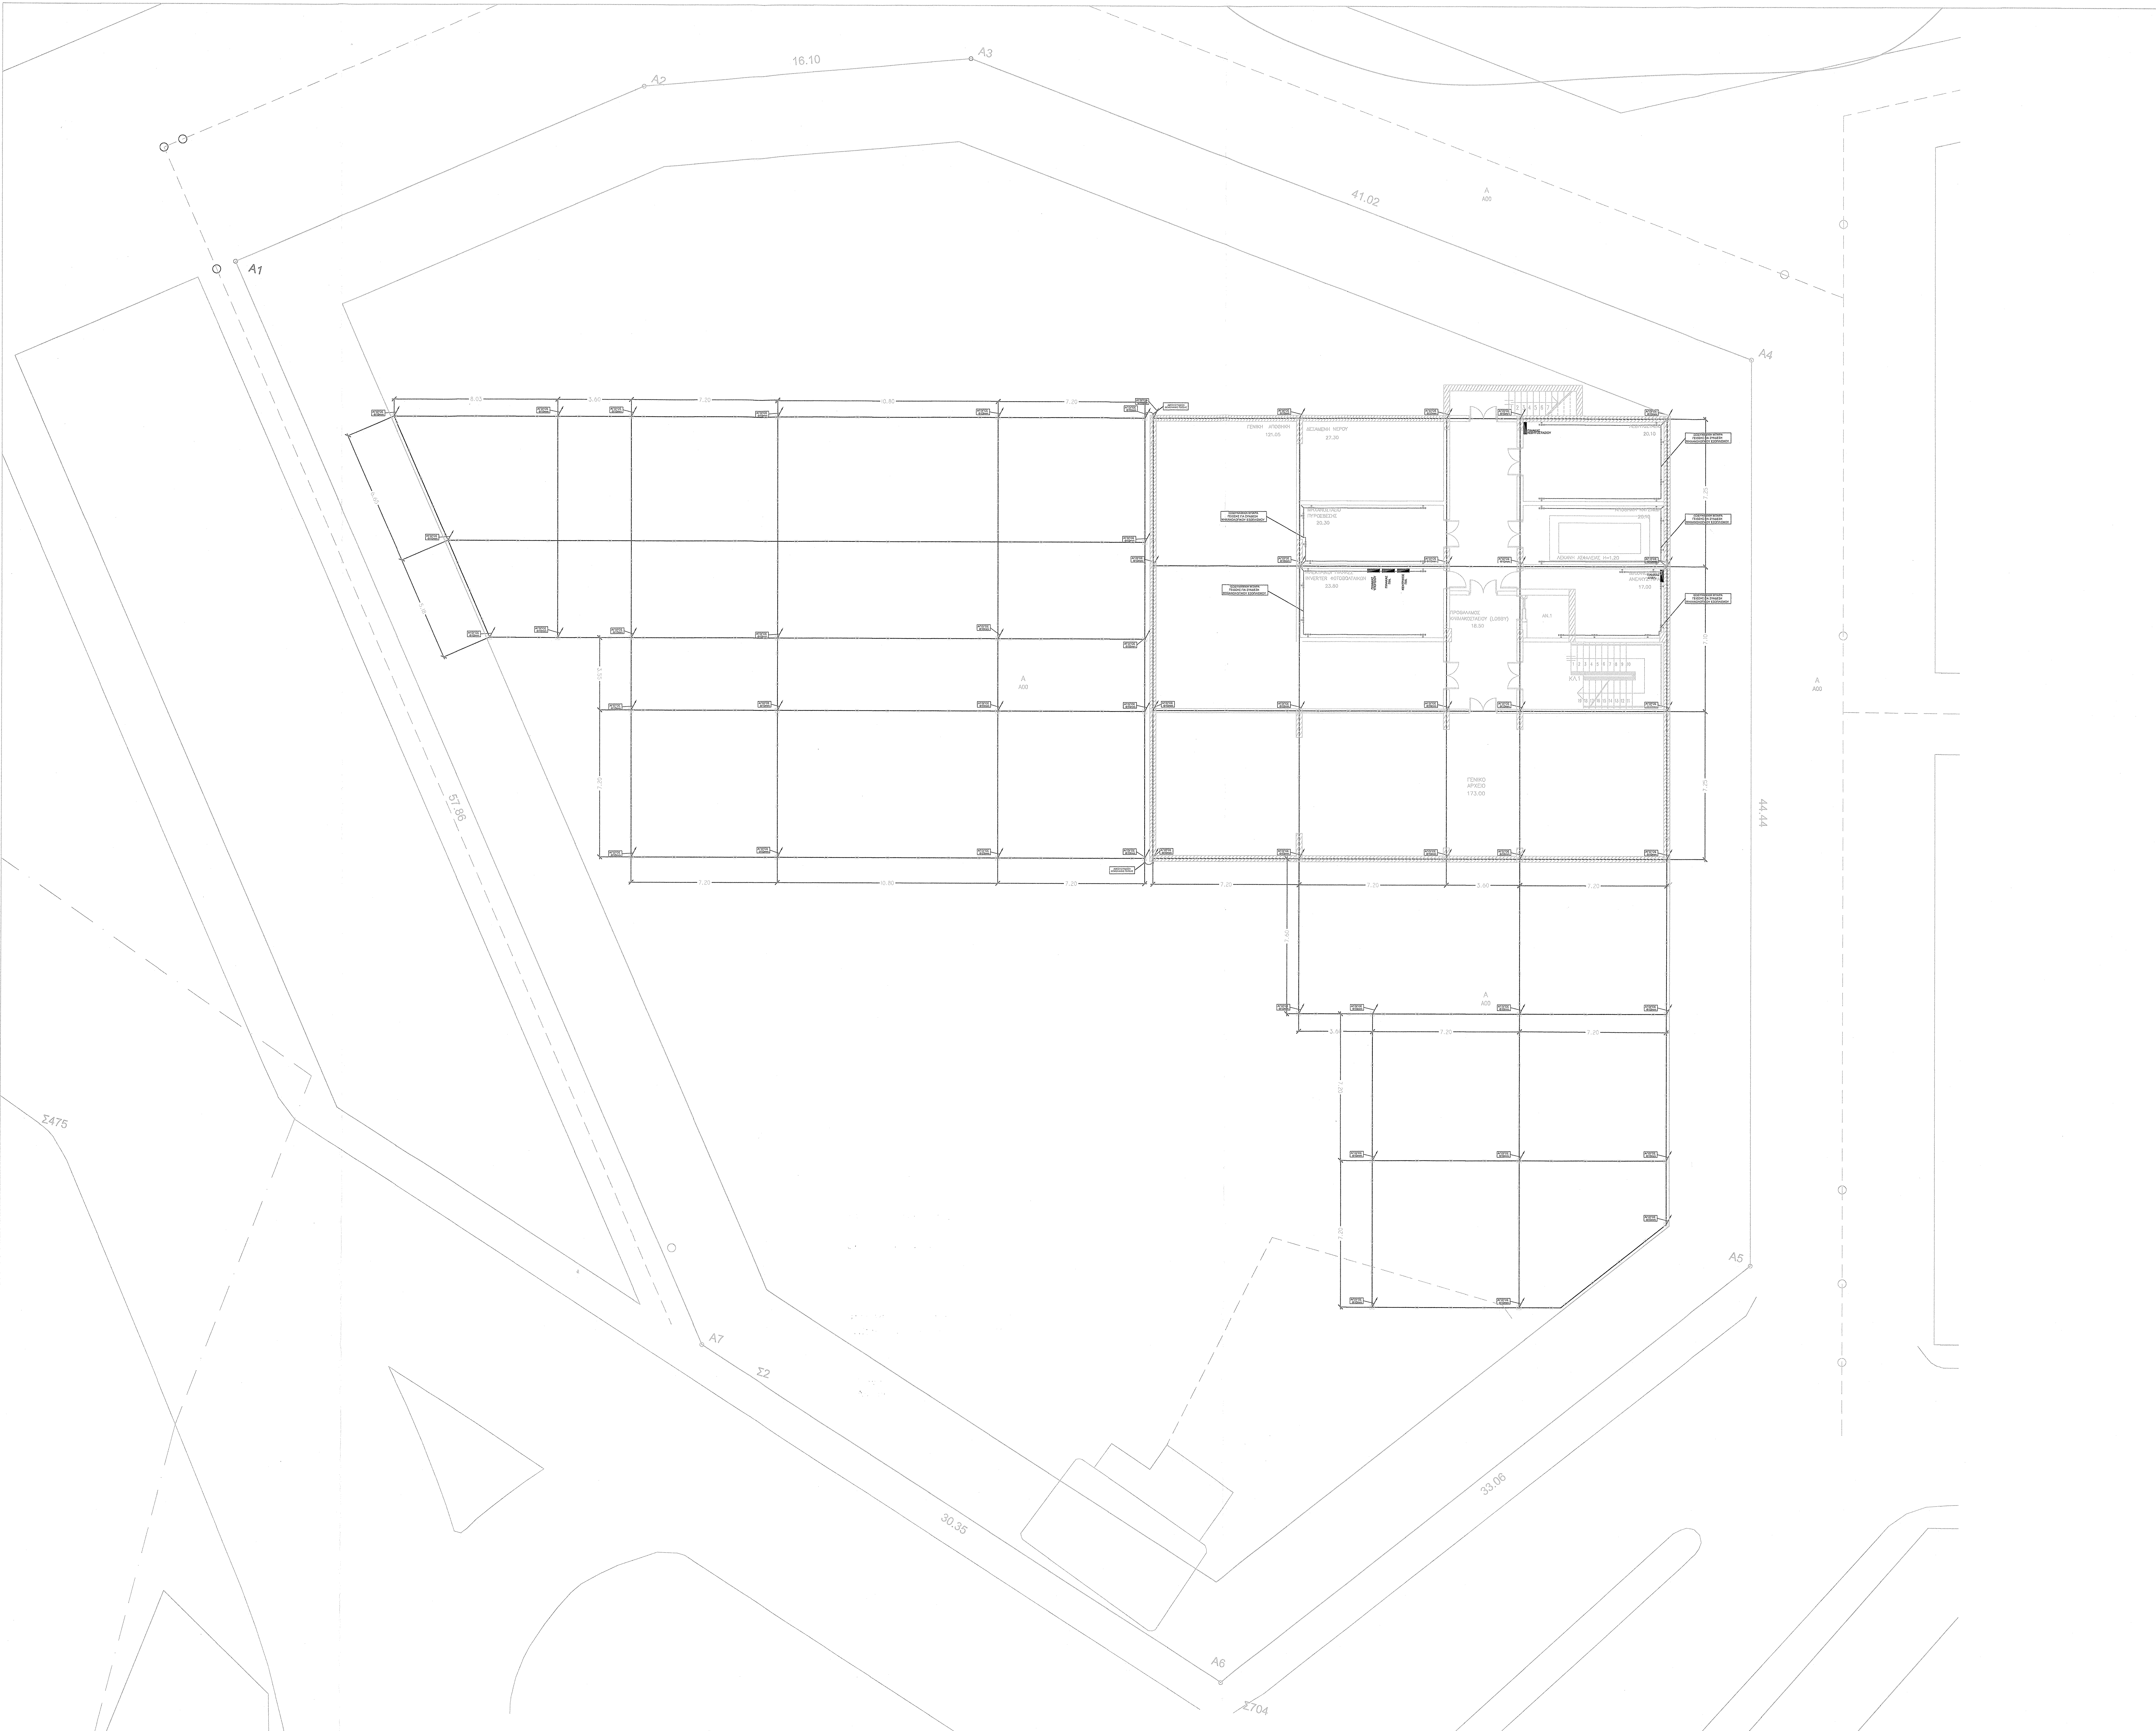

|               |            |
|---------------|------------|
| ΤΡΟΠΟΠΟΙΗΣΗ 1 | ΑΠΟΔΟΣΙΑ 1 |
| ΤΡΟΠΟΠΟΙΗΣΗ 2 | ΑΠΟΔΟΣΙΑ 2 |
| ΤΡΟΠΟΠΟΙΗΣΗ 3 | ΑΠΟΔΟΣΙΑ 3 |
| ΤΡΟΠΟΠΟΙΗΣΗ 4 | ΑΠΟΔΟΣΙΑ 4 |
| ΤΡΟΠΟΠΟΙΗΣΗ 5 | ΑΠΟΔΟΣΙΑ 5 |


**ΕΛΛΗΝΙΚΗ ΔΗΜΟΚΡΑΤΙΑ**  
**ΔΗΜΟΣ ΑΓΡΙΝΙΟΥ**




**ΔΙΕΥΘΥΝΣΗ ΤΕΧΝΙΚΩΝ ΥΠΗΡΕΣΙΩΝ**  
**ΤΜΗΜΑ ΜΕΛΕΤΩΝ ΚΑΙ ΕΡΓΩΝ**

ΕΡΓΟ: "7ο ΓΥΜΝΑΣΙΟ ΑΓΡΙΝΙΟΥ"  
 ΟΔΗ: ΔΗΜΟΣ ΑΓΡΙΝΙΟΥ  
 ΠΕΡΙΟΧΗ ΕΠΕΚΤΑΣΗΣ ΟΤ.Ε 1086

ΑΡΧΙΤΕΚΤΟΝΙΚΗ ΜΕΛΕΤΗ: ΔΗΜΟΣ ΑΓΡΙΝΙΟΥ - ΔΙΕΥΘΥΝΣΗ ΤΕΧΝΙΚΩΝ ΥΠΗΡΕΣΙΩΝ  
 ΜΕΛΕΤΗ Α/Ν ΜΕΛΑΤΑΤΑΣΣΩΝ: ΔΗΜΟΣ ΑΓΡΙΝΙΟΥ - ΔΙΕΥΘΥΝΣΗ ΤΕΧΝΙΚΩΝ ΥΠΗΡΕΣΙΩΝ  
 ΜΕΛΕΤΗ ΤΟΠΟΓΡΑΦΙΚΗ: ΔΗΜΟΣ ΑΓΡΙΝΙΟΥ - ΔΙΕΥΘΥΝΣΗ ΤΕΧΝΙΚΩΝ ΥΠΗΡΕΣΙΩΝ  
 ΣΥΝΤΑΧΗ ΤΕΧΝΙΚΩΝ ΑΝΟΜΟΤΑΤΩΝ: ΔΗΜΟΣ ΑΓΡΙΝΙΟΥ - ΔΙΕΥΘΥΝΣΗ ΤΕΧΝΙΚΩΝ ΥΠΗΡΕΣΙΩΝ

ΚΑΙΝΑΚΑ: 1:100  
 ΗΜΕΡΟΜΗΝΙΑ: ΜΑΪΟΣ 2014  
 ΑΡΧΙΜΟΣ ΣΧΕΔΙΟΥ:

1 H-05

|  |  |   |
|--|--|---|
| ΣΥΝΤΑΧΗ - ΣΧΕΔΙΑΣΗ:<br>Ο Επικεφαλής Μελέτης<br><br>ΜΗΧΑΝΟΣ ΕΡΓΩΝ<br>ΗΛΕΚΤΡΟΜΕΤΡΩΝ | ΕΠΙΒΛΕΨΗ:<br>Ο Επιβλέπων Μελέτης<br><br>ΤΕΧΝΙΚΟΣ ΕΠΙΒΛΕΨΗΣ<br>ΗΛΕΚΤΡΟΜΕΤΡΩΝ | ΟΡΙΣΜΟΣ:<br>Ο Αρχιτέκτονας Τεχνικός<br><br>ΓΕΩΡΓΙΟΣ ΓΑΛΙΑΣ ΣΤΑΥΡΟΥ<br>ΑΡΧΙΤΕΚΤΟΝΙΚΟΣ ΕΝΓΕΝΕΤΗΣ |
|--|--|---|