



ΥΠΟΜΝΗΜΑ	
	ΕΘΝΙΚΗ ΚΡΥΤΗ ΝΕΡΟΥ ΥΠΗΡΕΣΙΑ ΑΠΟ ΚΑΝΟΝ
	ΕΘΝΙΚΗ ΣΥΣΤΗΜΑΤΑ ΝΕΡΟΥ ΧΡΗΣΗΣ ΑΠΟ ΚΑΝΟΝ
	ΕΘΝΙΚΗ ΒΑΝΝΑ
	ΒΑΝΝΑ ΔΙΑΘΕΤΗ
	ΚΡΥΤΟΣ ΜΕ ΡΑΚΟΡ
	ΑΝΑΚΤΗΡΑΣ ΝΕΡΟΥ
	ΑΤΟΜΑΤΟ ΕΞΑΕΡΗΤΙΚΟ
	ΚΟΥΡΤΙ ΣΤΑΛΕΚΤΟΝ
	ΗΛΕΚΤΡΙΚΟΣ ΒΕΡΜΟΜΕΤΡΩΝ
	ΦΡΕΑΤΟ ΑΤΟΜΑΤΟΥ ΠΟΤΕΜΑΤΟΣ
	ΕΝΔΕΙΚΤΙΚΗ ΣΤΗΛΟΣΧΗ ΤΑΡΟΜΕΤΡΗΣΗΣ

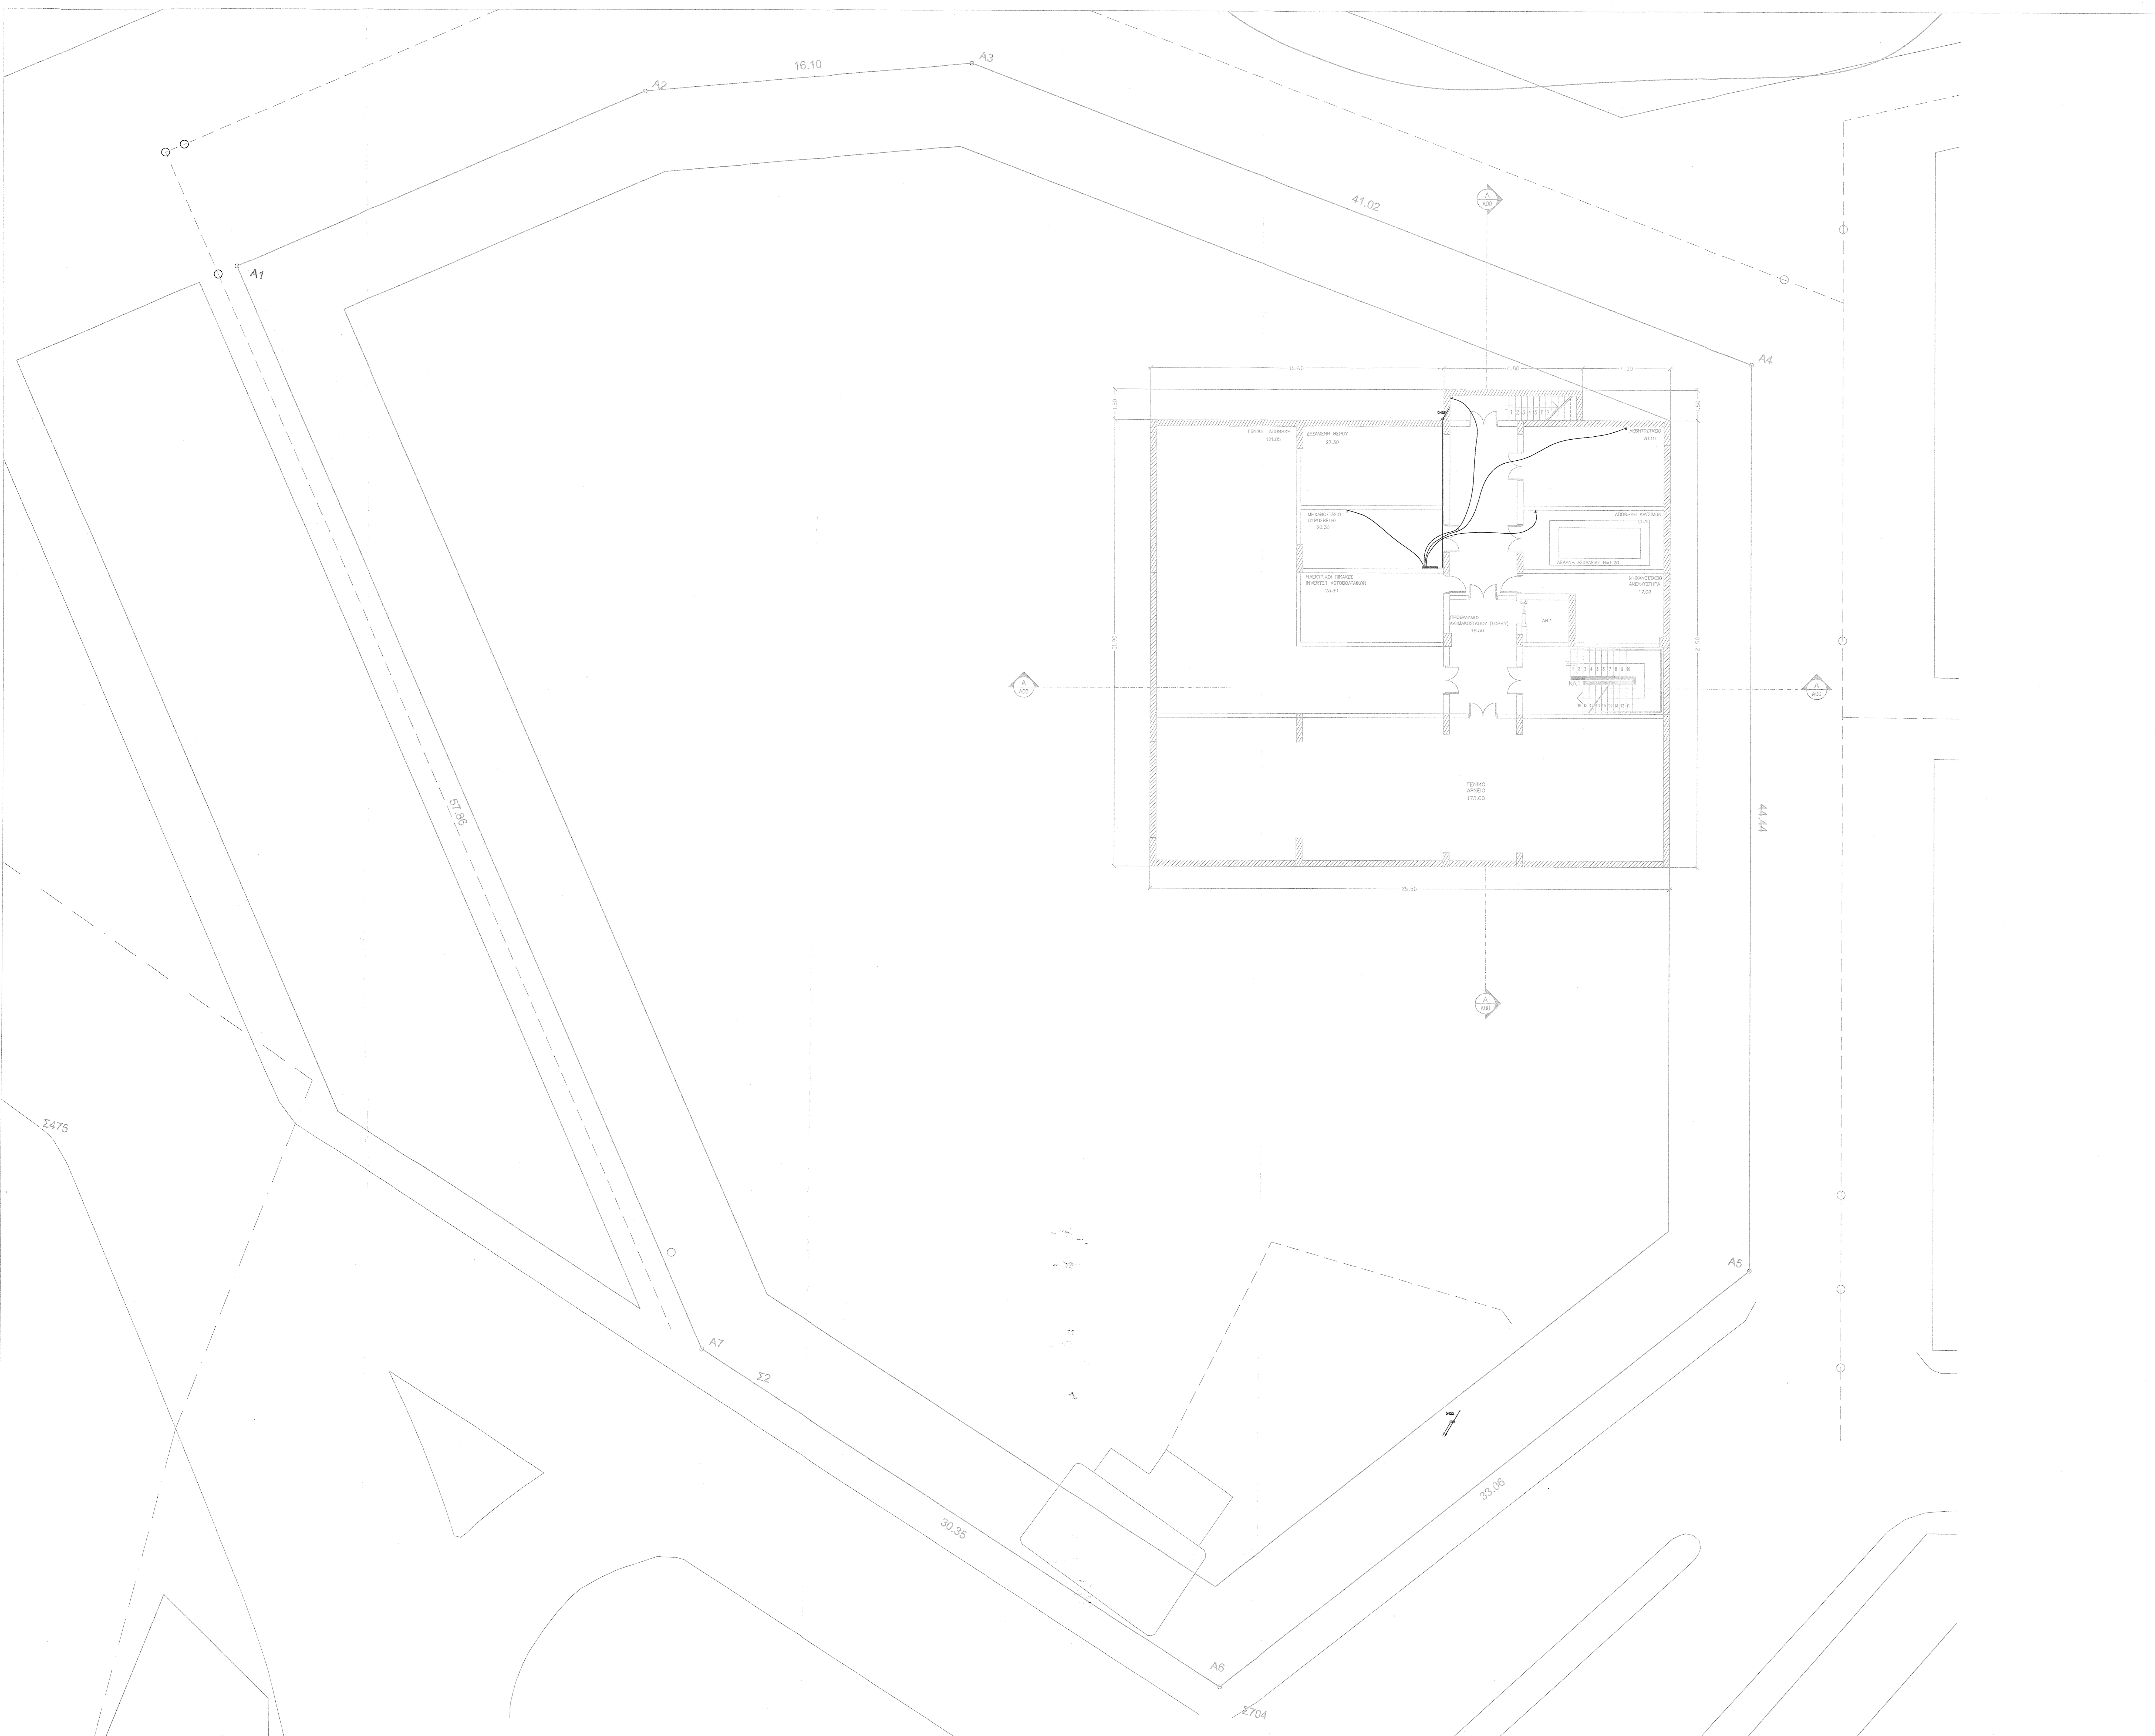

ΠΡΟΦΟΡΩΣΕΙΣ:	ΑΙΤΙΟΛΟΓΙΑ:
ΤΡΟΠΟΠΟΙΗΣΗ 1	ΑΙΤΙΟΛΟΓΙΑ 1
ΤΡΟΠΟΠΟΙΗΣΗ 2	ΑΙΤΙΟΛΟΓΙΑ 2
ΤΡΟΠΟΠΟΙΗΣΗ 3	ΑΙΤΙΟΛΟΓΙΑ 3
ΤΡΟΠΟΠΟΙΗΣΗ 4	ΑΙΤΙΟΛΟΓΙΑ 4
ΤΡΟΠΟΠΟΙΗΣΗ 5	ΑΙΤΙΟΛΟΓΙΑ 5


ΕΛΛΗΝΙΚΗ ΔΗΜΟΚΡΑΤΙΑ
ΔΗΜΟΣ ΑΓΡΙΝΙΟΥ

ΔΙΕΥΘΥΝΣΗ ΤΕΧΝΙΚΩΝ ΥΠΗΡΕΣΙΩΝ
ΤΜΗΜΑ ΜΕΛΕΤΩΝ ΚΑΙ ΕΡΓΩΝ

ΟΡΘΟ: "7ο ΓΥΜΝΑΣΙΟ ΑΓΡΙΝΙΟΥ"
 ΔΗΜΟΣ ΑΓΡΙΝΙΟΥ
 ΠΕΡΙΟΧΗ ΕΠΕΚΤΑΣΗΣ ΟΤ Γ 1066

ΑΡΧΙΤΕΚΤΟΝΙΚΗ ΜΕΛΕΤΗ: ΔΗΜΟΣ ΑΓΡΙΝΙΟΥ - ΔΙΕΥΘΥΝΣΗ ΤΕΧΝΙΚΩΝ ΥΠΗΡΕΣΙΩΝ
 ΜΕΛΕΤΗ ΚΑΙ ΕΚΔΟΣΗ: ΔΗΜΟΣ ΑΓΡΙΝΙΟΥ - ΔΙΕΥΘΥΝΣΗ ΤΕΧΝΙΚΩΝ ΥΠΗΡΕΣΙΩΝ
 ΜΕΛΕΤΗ ΤΟΠΟΓΡΑΦΙΑΣ: ΔΗΜΟΣ ΑΓΡΙΝΙΟΥ - ΔΙΕΥΘΥΝΣΗ ΤΕΧΝΙΚΩΝ ΥΠΗΡΕΣΙΩΝ
 ΣΥΝΤΑΧΗ ΤΕΧΝΙΚΩΝ ΑΝΟΤΑΓΜΑΤΩΝ: ΔΗΜΟΣ ΑΓΡΙΝΙΟΥ - ΔΙΕΥΘΥΝΣΗ ΤΕΧΝΙΚΩΝ ΥΠΗΡΕΣΙΩΝ

ΚΑΝΩΝΑΣ: 1:100
 ΗΜΕΡΟΜΗΝΙΑ: ΜΑΪΟΣ 2018
 ΑΡΙΘΜΟΣ ΣΧΕΔΙΟΥ: 1
ΑΣ-03

ΣΥΝΤΑΧΗ - ΣΧΕΔΙΑΣΤΗΣ: Ο Βασίλειος Μπαρμάνης	ΕΠΙΒΛΕΨΗ: Ο Ευάγγελος Μπαρμάνης	ΟΡΙΣΜΟΣ: Ο Βασίλειος Μπαρμάνης
