


ΟΨΗ Α

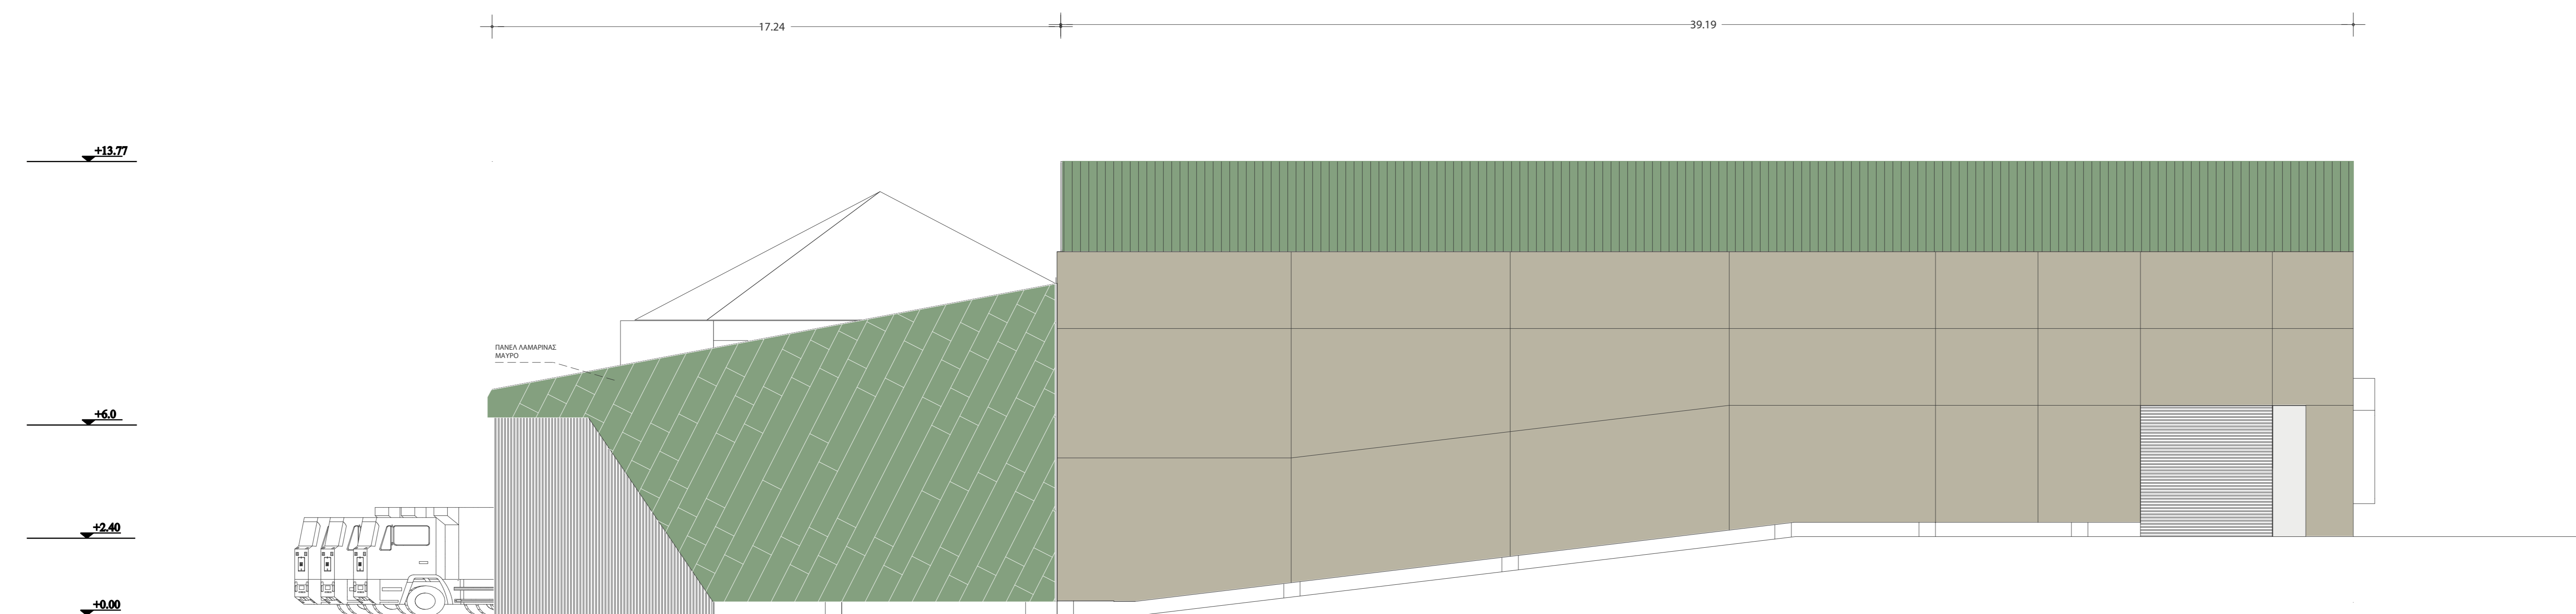

ΟΨΗ Β

<p>ΕΛΛΗΝΙΚΗ ΔΗΜΟΚΡΑΤΙΑ ΠΕΡΙΦΕΡΕΙΑ ΔΥΤΙΚΗΣ ΕΛΛΑΔΑΣ ΑΝΑΓΚΑΣΤΙΚΟΣ ΣΥΝΔΕΣΜΟΣ ΔΙΑΧΕΙΡΙΣΗΣ ΣΤΕΡΕΩΝ ΑΠΟΒΛΗΤΩΝ 2ΗΣ Δ.Ε.Ν. ΑΙΤΩΛΟΑΚΑΡΝΑΝΙΑΣ</p>	
<p>ΤΕΧΝΙΚΕΣ ΜΕΛΕΤΕΣ ΓΙΑ ΤΗΝ ΚΑΤΑΣΚΕΥΗ ΜΟΝΑΔΑΣ ΕΠΕΞΕΡΓΑΣΙΑΣ ΑΠΟΒΛΗΤΩΝ ΕΝΤΟΣ ΤΟΥ ΧΥΤΑ 2ΗΣ Δ.Ε.Ν. ΑΙΤΩΛΟΑΚΑΡΝΑΝΙΑΣ - ΤΟΠΟΓΡΑΦΙΚΗ ΜΕΛΕΤΗ</p>	
<p>ΤΙΤΛΟΣ ΣΧΕΔΙΟΥ</p>	<p>ΑΡΙΘΜΟΣ ΣΧΕΔΙΟΥ</p>
<p>ΟΨΕΙΣ Α + Γ ΜΕΑ - ΧΥΤΥ</p>	<p>5</p>
<p>ΗΜΕΡΟΜΗΝΙΑ ΙΟΥΝΙΟΣ 2018</p>	<p>ΚΛΙΜΑΚΑ 1:100</p>
<p>ΑΝΑΔΟΧΟΣ: ΒΑΣΙΛΕΙΟΣ ΚΟΥΦΙΔΑΣ - ΠΑΝΓΛΙΑ ΣΥΜΒ. ΜΗΧ./ΚΟΙ ΜΕΛΕΤΕΣ ΕΠΙΒΛΕΨΕΙΣ ΓΕΩΤ. ΓΕΩΛ. ΥΔΡΟΓΕΩΔ. ΓΕΩΦ. ΕΡΕΥΝΕΣ ΕΠΕ - ΠΑΡΑΣΚΕΥΑΣ ΜΗΤΣΟΥΔΗΣ ΓΑΙΑΚΟΜ ΣΥΜΒΟΥΛΟΙ ΜΗΧΑΝΙΚΟΙ ΑΝΩΝΥΜΗ ΕΤΑΙΡΙΑ (ΓΑΙΑΚΟΜ Α.Ε.) - ΜΑΤΘΑΙΟΣ ΚΑΡΑΜΟΛΕΓΚΟΣ - ΜΑΡΙΑ ΦΟΥΚΑ - ΧΡΗΣΤΟΣ ΤΣΙΛΙΓΙΑΝΝΗΣ</p>	
<p>ΕΠΙΒΛΕΠΩΝ</p>	<p>ΕΛΕΓΧΘΗΚΕ</p>