


ΟΨΗ Β

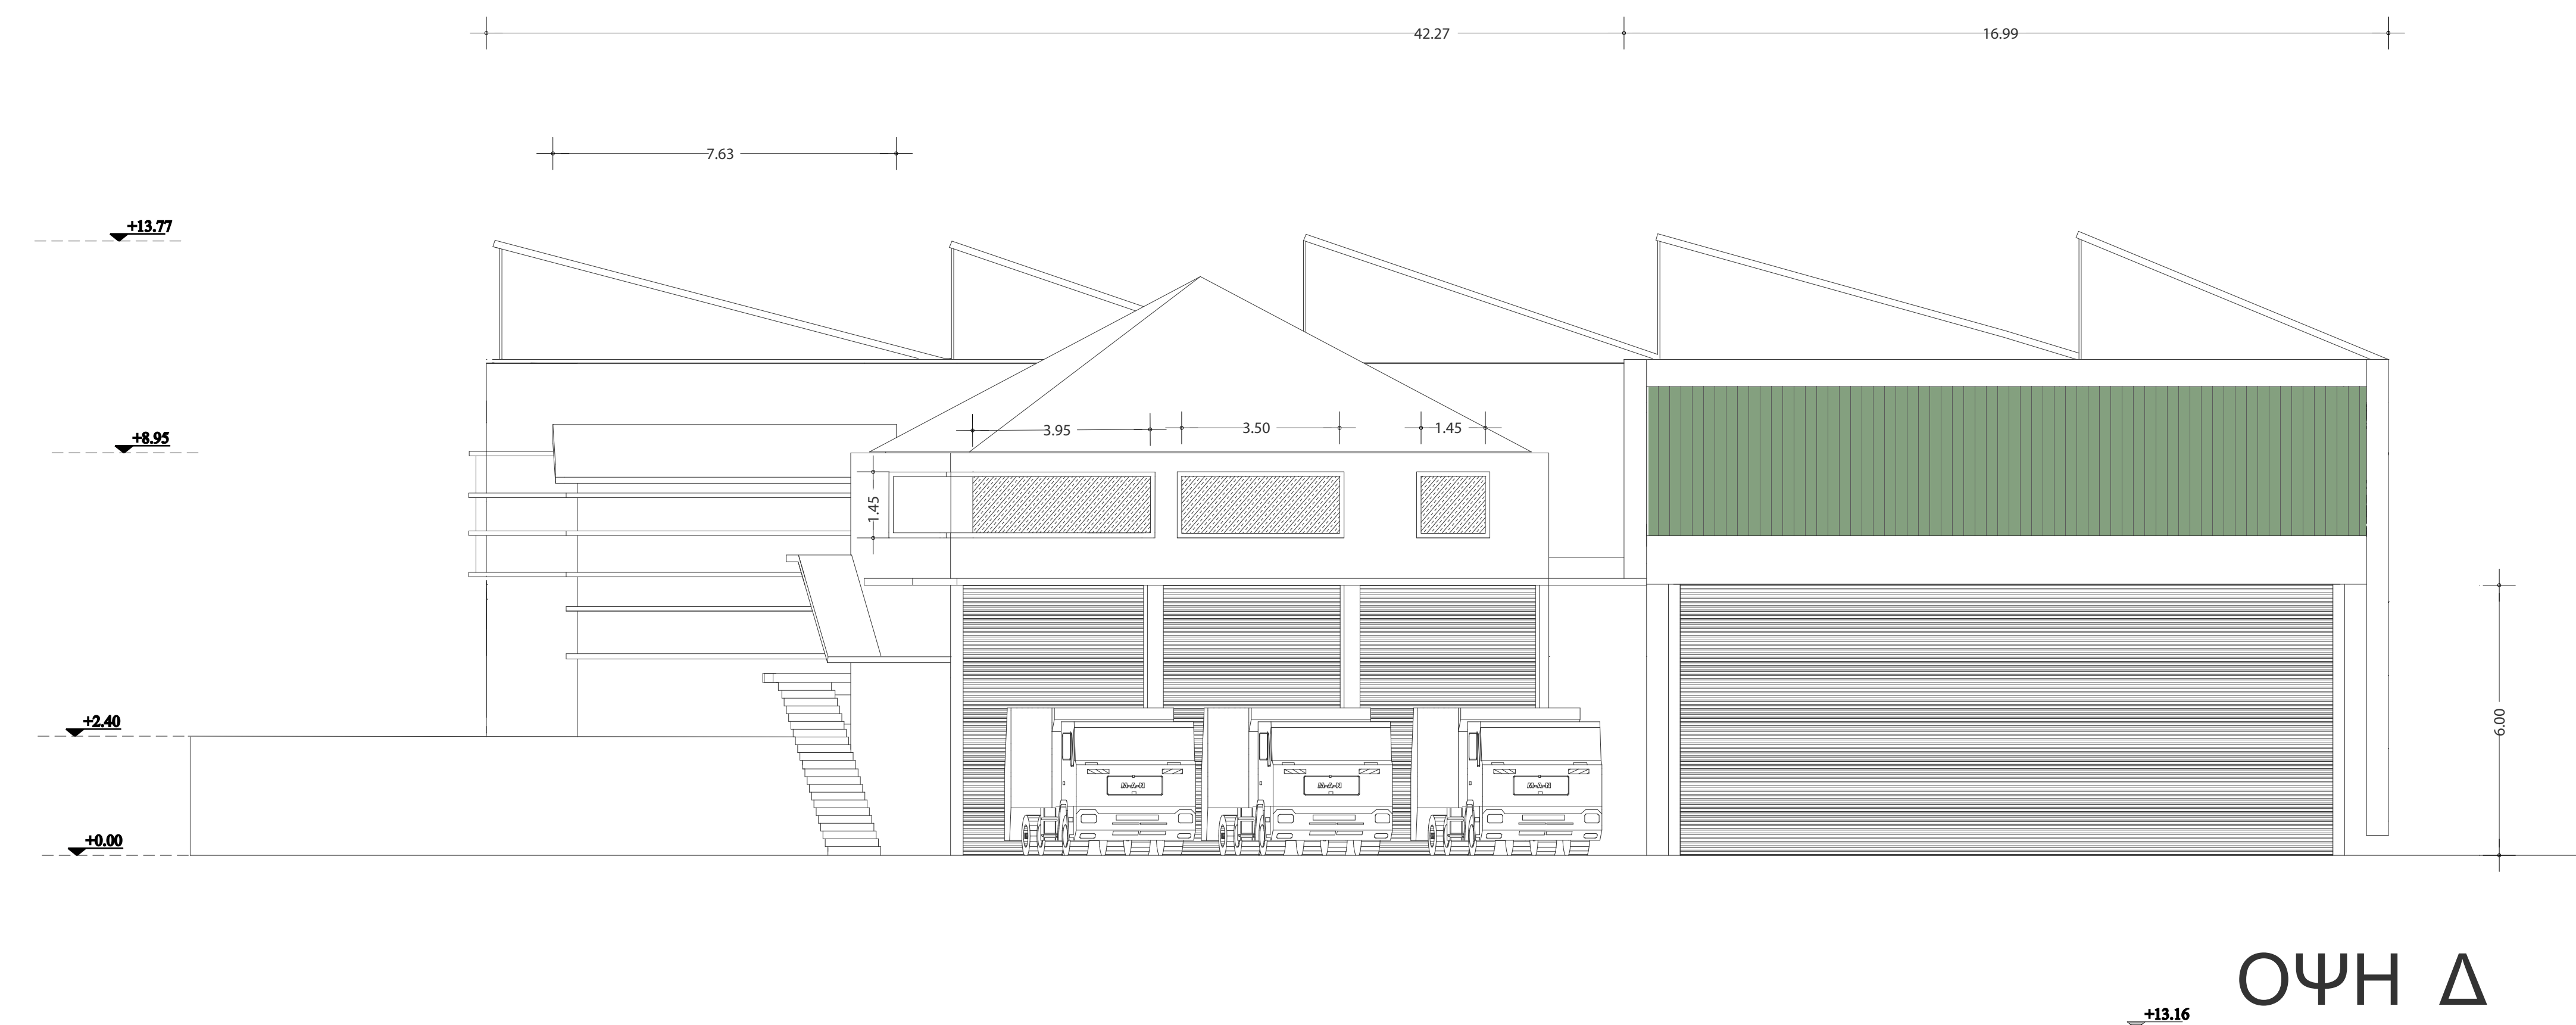

ΟΨΗ Δ

ΕΛΛΗΝΙΚΗ ΔΗΜΟΚΡΑΤΙΑ ΠΕΡΙΦΕΡΕΙΑ ΔΥΤΙΚΗΣ ΕΛΛΑΔΑΣ ΑΝΑΓΚΑΣΤΙΚΟΣ ΣΥΝΔΕΣΜΟΣ ΔΙΑΧΕΙΡΙΣΗΣ ΣΤΕΡΕΩΝ ΑΠΟΒΛΗΤΩΝ 2ΗΣ Δ.Ε.Ν. ΑΙΤΩΛΟΑΚΑΡΝΑΝΙΑΣ	
ΤΕΧΝΙΚΕΣ ΜΕΛΕΤΕΣ ΓΙΑ ΤΗΝ ΚΑΤΑΣΚΕΥΗ ΜΟΝΑΔΑΣ ΕΠΕΞΕΡΓΑΣΙΑΣ ΑΠΟΒΛΗΤΩΝ ΕΝΤΟΣ ΤΟΥ ΧΥΤΑ 2ΗΣ Δ.Ε.Ν. ΑΙΤΩΛΟΑΚΑΡΝΑΝΙΑΣ - ΤΟΠΟΓΡΑΦΙΚΗ ΜΕΛΕΤΗ	
ΤΙΤΛΟΣ ΣΧΕΔΙΟΥ	ΑΡΙΘΜΟΣ ΣΧΕΔΙΟΥ
ΟΨΕΙΣ Β + Δ ΜΕΑ - ΧΥΤΥ	6
ΗΜΕΡΟΜΗΝΙΑ ΙΟΥΝΙΟΣ 2018	ΚΛΙΜΑΚΑ 1:100
ΑΝΑΔΟΧΟΣ: ΒΑΣΙΛΕΙΟΣ ΚΟΥΦΙΔΑΣ - ΠΑΝΓΛΙΑ ΣΥΜΒ. ΜΗΧ./ΚΟΙ ΜΕΛΕΤΕΣ ΕΠΙΒΛΕΨΕΙΣ ΓΕΩΤ. ΓΕΩΛ. ΥΔΡΟΓΕΩΔ. ΓΕΩΦ. ΕΡΕΥΝΕΣ ΕΠΕ - ΠΑΡΑΣΚΕΥΑΣ ΜΗΤΣΟΥΔΗΣ ΓΙΑΚΟΜ ΣΥΜΒΟΥΛΟΙ ΜΗΧΑΝΙΚΟΙ ΑΝΩΝΥΜΗ ΕΤΑΙΡΙΑ (ΓΙΑΚΟΜ Α.Ε.) - ΜΑΤΘΑΙΟΣ ΚΑΡΑΜΟΛΕΓΚΟΣ - ΜΑΡΙΑ ΦΟΥΚΑ - ΧΡΗΣΤΟΣ ΤΣΙΛΙΓΙΑΝΝΗΣ	
ΕΠΙΒΛΕΠΩΝ	ΕΛΕΓΧΘΗΚΕ