


ΤΟΜΗ ΑΑ'

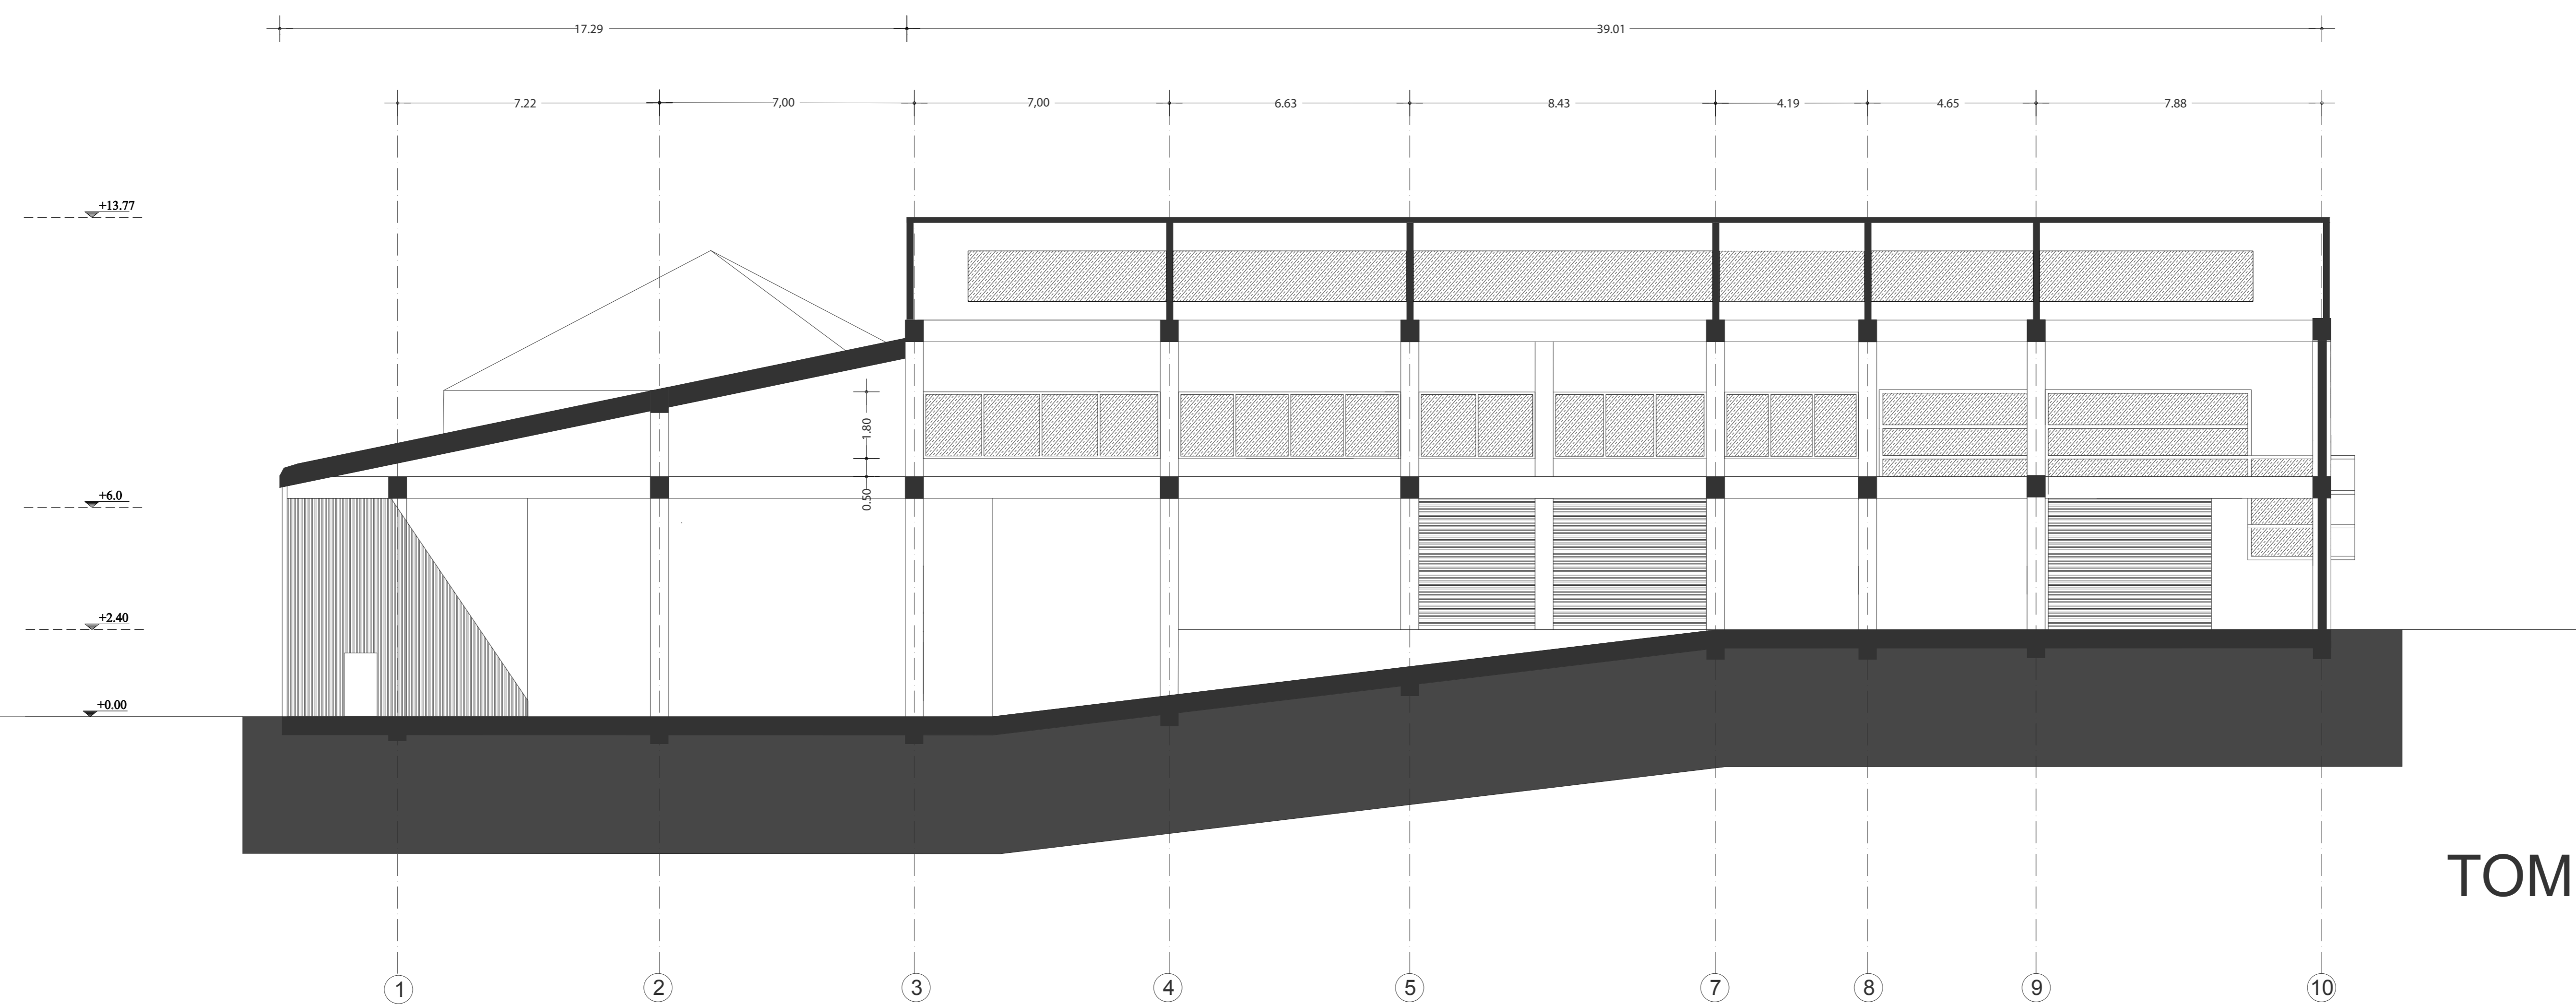

ΤΟΜΗ ΑΑ'

ΕΛΛΗΝΙΚΗ ΔΗΜΟΚΡΑΤΙΑ  
 ΠΕΡΙΦΕΡΕΙΑ ΔΥΤΙΚΗΣ ΕΛΛΑΔΑΣ  
 ΑΝΑΓΚΑΣΤΙΚΟΣ ΣΥΝΔΕΣΜΟΣ ΔΙΑΧΕΙΡΙΣΗΣ  
 ΣΤΕΡΕΩΝ ΑΠΟΒΛΗΤΩΝ 2ΗΣ Δ.Ε.Ν. ΑΙΤΩΛΟΑΚΑΡΝΑΝΙΑΣ

ΤΕΧΝΙΚΕΣ ΜΕΛΕΤΕΣ  
 ΓΙΑ ΤΗΝ ΚΑΤΑΣΚΕΥΗ ΜΟΝΑΔΑΣ ΕΠΕΞΕΡΓΑΣΙΑΣ ΑΠΟΒΛΗΤΩΝ  
 ΕΝΤΟΣ ΤΟΥ ΧΥΤΑ 2ΗΣ Δ.Ε.Ν. ΑΙΤΩΛΟΑΚΑΡΝΑΝΙΑΣ -  
 ΤΟΠΟΓΡΑΦΙΚΗ ΜΕΛΕΤΗ

|                             |  |                  |
|-----------------------------|--|------------------|
| ΤΙΤΛΟΣ ΣΧΕΔΙΟΥ              |  | ΑΡΙΘΜΟΣ ΣΧΕΔΙΟΥ  |
| ΤΟΜΕΣ ΑΑ'-ΒΒ'<br>ΜΕΑ - ΧΥΤΥ |  | 3                |
| ΗΜΕΡΟΜΗΝΙΑ<br>ΙΟΥΝΙΟΣ 2018  |  | ΚΛΙΜΑΚΑ<br>1:100 |

ΑΝΑΔΟΧΟΣ:  
 ΒΑΣΙΛΕΙΟΣ ΚΟΥΦΙΔΑΣ -  
 ΠΑΝΓΛΙΑ ΣΥΜΒ. ΜΗΧ./ΚΟΙ ΜΕΛΕΤΕΣ ΕΠΙΒΛΕΨΕΣ ΓΕΩΤ. ΓΕΩΛ.  
 ΥΔΡΟΓΕΩΔ. ΓΕΩΦ. ΕΡΕΥΝΕΣ ΕΠΕ -  
 ΠΑΡΑΣΚΕΥΑΣ ΜΗΤΣΟΥΔΗΣ  
 ΓΑΙΑΚΟΜ ΣΥΜΒΟΥΛΟΙ ΜΗΧΑΝΙΚΟΙ ΑΝΩΝΥΜΗ ΕΤΑΙΡΙΑ (ΓΑΙΑΚΟΜ Α.Ε.) -  
 ΜΑΤΘΑΙΟΣ ΚΑΡΑΜΟΛΕΓΚΟΣ -  
 ΜΑΡΙΑ ΦΟΥΚΑ -  
 ΧΡΗΣΤΟΣ ΤΣΙΛΙΓΙΑΝΝΗΣ

|           |           |
|-----------|-----------|
| ΕΠΙΒΛΕΠΩΝ | ΕΛΕΓΧΘΗΚΕ |
|           |           |