


ΥΠΟΜΗΝΗΜΑ

- ΣΤΕΦΗ ΣΥΡΜΑΤΟΚΙΒΩΤΙΣΜΟΥ
- ΣΥΡΜΑΤΟΚΙΒΩΤΙΑ
- ΟΠΛΙΣΜΕΝΟ ΣΚΥΡΟΔΕΜΑ C20/25
- ΕΣΘΙΑ ΣΤΡΩΣΗ
- ΣΤΡΩΣΗ ΕΞΥΓΙΑΝΣΗΣ ΕΔΑΦΟΥΣ
- ΑΡΙΣΤΕΡΗ ΠΑΡΕΙΑ ΤΕΙΧΙΟΥ
- ΔΕΞΙΑ ΠΑΡΕΙΑ ΤΕΙΧΙΟΥ
- ΒΑΘΟΣ ΕΚΣΚΑΦΗΣ
- ΦΥΣΙΚΟ ΕΔΑΦΟΣ
- ΑΝΩΤΑΤΗ ΣΤΑΘΜΗ ΥΔΑΤΩΝ (T = 50 ΕΤΗ)

***ΠΑΡΑΤΗΡΗΣΗ:**
Οι χλωμετρικές θέσεις που αναφέρονται στο παρόν ξεκινούν με 0+000 στο σημείο όπου υπάρχει ο υφιστάμενος καταβάθμις ύψους 2.20μ και αφορούν προς τα αριστερά, έτσι ώστε να αντιστοιχούν με τις καταβιβάσεις Χ.Θ. στο λογισμικό HEC-RAS.

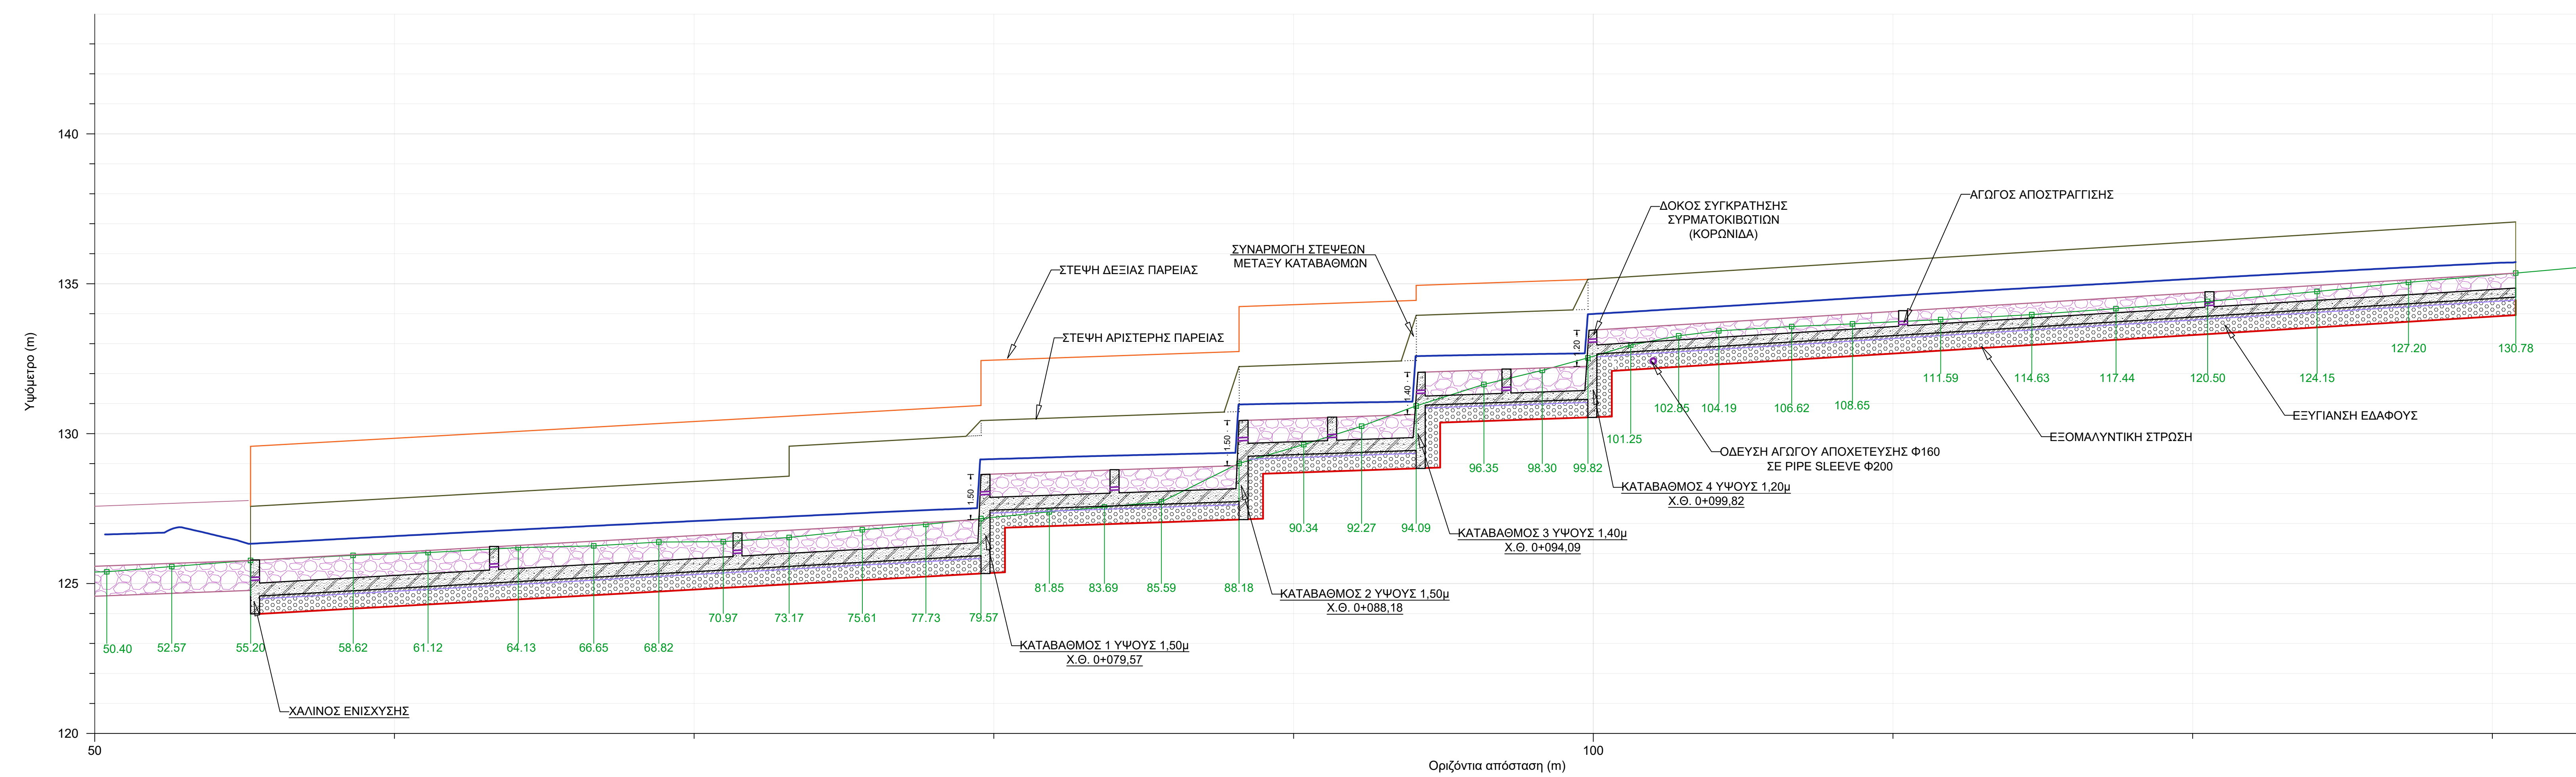

ΕΛΛΗΝΙΚΗ ΔΗΜΟΚΡΑΤΙΑ
ΠΕΡΙΦΕΡΕΙΑ ΔΥΤΙΚΗΣ ΕΛΛΑΔΑΣ
ΠΕΡΙΦΕΡΕΙΑΚΗ ΕΝΟΤΗΤΑ ΑΙΤΩΛΟΑΚΑΡΝΑΝΙΑΣ
ΔΗΜΟΣ ΑΓΡΙΝΙΟΥ

ΤΙΤΛΟΣ ΜΕΛΕΤΗΣ
"ΜΕΛΕΤΗ ΤΕΧΝΙΚΩΝ ΕΡΓΩΝ ΔΙΕΥΘΕΤΗΣΗΣ ΣΕ ΤΜΗΜΑΤΑ ΤΟΥ ΡΕΜΑΤΟΣ ΛΥΚΟΡΑΧΙΤΗ (ΔΥΤΙΚΟΣ ΚΛΑΔΟΣ ΔΥΟ ΡΕΜΑΤΑ)"

Μηκτόμνη: ΚΑΤΑΣΚΕΥΑΣΤΙΚΕΣ ΛΕΠΤΟΜΕΡΙΕΣ ΚΑΝΑΛΙΟΥ & ΚΑΤΑΒΑΘΜΩΝ
ΠΡΩΤΑΝ ΕΡΓΩΝ ΔΙΕΥΘΕΤΗΣΗΣ ΡΕΜΑ ΛΥΚΟΡΑΧΙΤΗΣ III (ΔΥΤΙΚΟΣ ΚΛΑΔΟΣ ΔΥΟ ΡΕΜΑΤΩΝ) Δ.Ε. ΑΓΡΙΝΙΟΥ

Διεύθυνση: Διεύθυνση Συγ. & Δι. Μ-2
Ημερομηνία

ΑΝΑΔΟΧΟΣ ΜΕΛΕΤΗΤΗΣ
Παλερόνη Α. Αλεξ - Γεωργία, Διπλωματούχος Πολιτικός Μηχανικός Ε.Μ.Π.

Σφραγίδα και Υπογραφή Μελετητή

ΚΑΙΜΑΚΑ
1:100

ΕΛΕΓΧΘΗΚΕ: Αριθμ. / / 2018
Φ. Επιβλέπων

ΦΕΡΘΗΘΗΚΕ: Αριθμ. / / 2018
Η. Επιβλέπων π.σ. Τεχνολ. Υπηρεσίας

ΔΗΜΗΤΡΙΟΣ ΑΓΓΕΛΙΔΗΣ
Πολιτικός Μηχανικός

ΓΕΩΡΓΙΑΚΟΥ - ΠΑΠΑ ΣΤΑΥΡΟΥΛΑ
Αρχιτέκτων Μηχανικός