

ΣΥΜΒΟΛΑ	
	ΗΛΕΚΤΡΙΚΟ ΠΙΝΑΚΑΣ ΕΓΓΕΤΟΚΟΥ Η ΚΩΝΕΥΤΟΥ ΤΥΠΟΥ
	ΦΩΤΙΣΤΙΚΟ ΣΩΜΑ LED ΟΡΟΦΗΣ
	ΦΩΤΙΣΤΙΚΟ ΣΩΜΑ LED ΟΡΟΦΗΣ ΔΙΑΤ. -40x60cm
	ΦΩΤΙΣΤΙΚΟ ΣΩΜΑ LED ΟΡΟΦΗΣ ΔΙΑΤ. -120x60cm
	ΑΝΚΟΜΕΥΤΗΣ ΚΙΝΗΣΗ/ΦΩΤΙΣΤΙΚΟ ΜΕ ΑΝΚΟΜΕΥΤΗ ΚΙΝΗΣΗΣ
	ΦΩΤΙΣΤΙΚΟ ΣΩΜΑ LED ΟΡΟΦΗΣ/ΤΟΙΧΟΥ ΔΙΑΤ. -32x11.5cm
	Γραφείο, ΙΣΤΟΙΤΟΚΟΥ
	ΦΩΤΙΣΤΙΚΟ ΣΩΜΑ LED ΤΟΙΧΟΥ ΔΙΑΤ. -32x27cm
	Στοιχείο κλειδί 230 Volt, Ανοξείδωτος
	Ψάθης Νερού
	ΦΩΤΙΣΤΙΚΑ ΑΣΦΑΛΕΙΑΣ ΤΥΠΟΥ "ΕΚΩΤ" ΕΜΒΕΣΗΣ ΠΟΡΤΙΑΣ LED WALL
	ΦΩΤΙΣΤΙΚΟ ΑΣΦΑΛΕΙΑΣ ΜΕ ΕΜΒΕΣΗ ΚΑΤ. CEILING
	ΑΤΙΣΤΟΙΧΟ ΔΡΥΣΟΣ ΑΝΕ-ΡΕΤΟΥΡ ΔΙΑΚΟΤΗΣ ΠΑΝΤΡΟΥ 10A ΣΤΕΓΑΝΟ
	ΑΤΙΣΤΟΙΧΟ ΔΡΥΣΟΣ ΑΝΕ-ΡΕΤΟΥΡ ΔΙΑΚΟΤΗΣ ΠΑΝΤΡΟΥ 10A ΜΗ ΣΤΕΓΑΝΟ
	ΜΟΝΟΦΑΣΙΚΟΣ ΠΡΕΥΜΑΤΟΔΟΤΗΣ ΣΟΦΙΣΤΟΣ 230V
	ΜΟΝΟΦΑΣΙΚΟΣ ΠΡΕΥΜΑΤΟΔΟΤΗΣ ΣΟΦΙΣΤΟΣ 230V, 16A, IP65
	ΗΛΕΚΤΡΙΚΗ ΠΑΡΟΧΗ (ΓΕΝΙΚΑ)
	ΓΡΑΜΜΗ ΣΥΝΕΧΟΜΑΤΟΣ ΤΟΥ ΜΟΝΟΦΑΣΙΚΟΥ ΔΙΑΓΡΑΜΜΑΤΟΣ ΠΙΝΑΚΑ ΓΡΑΜΜΗΣ 1 ΚΥΚΛΩΜΑ ΤΟΥ ΜΟΝΟΦΑΣΙΚΟΥ ΔΙΑΓΡΑΜΜΑΤΟΣ ΠΙΝΑΚΑ
	ΜΕΤΡΗΣΗ ΗΛΕΚΤΡΙΚΗΣ ΕΝΕΡΓΕΙΑΣ
	ΜΕΤΡΗΣΗ ΗΛΕΚΤΡΙΚΗΣ ΕΝΕΡΓΕΙΑΣ
	ΦΩΤΙΣΤΙΚΑ ΑΣΦΑΛΕΙΑΣ ΤΥΠΟΥ "ΕΚΩΤ" ΕΜΒΕΣΗΣ ΠΟΡΤΙΑΣ LED WALL, 110x60x60mm, 230V, 16A, IP65
	ΦΩΤΙΣΤΙΚΟ ΑΣΦΑΛΕΙΑΣ ΜΕ ΕΜΒΕΣΗ ΚΑΤ. CEILING, 110x60x60mm, 230V, 16A, IP65
	ΚΑΝΑΛΙ ΔΙΟΡΥΣΗ ΚΑΛΩΔΙΩΝ ΜΕ ΠΡΕΥΜΑΤΟΔΟΤΗ ΑΝΑ ΕΠΙΣΤΑΣΗ ΚΑΝΑΛΙ ΔΙΟΡΥΣΗ ΚΑΛΩΔΙΩΝ ΜΕ ΠΡΕΥΜΑΤΟΔΟΤΗ ΑΝΑ ΕΠΙΣΤΑΣΗ

ΕΜΒΑΔΟΝ ΥΠΟΓΕΙΟΥ: $(12,61 \times 32,41) / 2 + (2,22 \times 32,41) / 2 + (31,36 \times 10,69) / 2 = 407,94 \text{M}^2$



ΕΛΛΗΝΙΚΗ ΔΗΜΟΚΡΑΤΙΑ
ΔΗΜΟΣ ΑΓΡΙΝΙΟΥ
Δ/ΝΣΗ ΠΡΟΓΡΑΜΜΑΤΙΣΜΟΥ ΟΡΓΑΝΩΣΗΣ & ΠΛΗΡΟΦΟΡΙΚΗΣ
ΤΜΗΜΑ ΠΡΟΓΡΑΜΜΑΤΙΣΜΟΥ ΚΑΙ ΑΝΑΠΤΥΞΗΣ
ΧΑΡΙΛΑΟΥ ΤΡΙΚΟΠΗ 10

ΜΕΛΕΤΗ

ΕΝΕΡΓΕΙΑΚΗ ΑΝΑΒΑΤΜΙΣΗ
ΔΗΜΑΡΧΕΙΟΥ ΑΓΡΙΝΙΟΥ

ΘΕΣΗ ΕΡΓΟΥ

Ο.Τ. 180 ΣΧΕΔΙΟΥ ΠΟΛΗΣ ΑΓΡΙΝΙΟΥ Δ.Ε. ΑΓΡΙΝΙΟΥ
ΔΗΜΟΥ ΑΓΡΙΝΙΟΥ

ΘΕΜΑ ΣΧΕΔΙΟΥ

ΚΑΤΟΥΗ ΥΠΟΓΕΙΟΥ
ΑΠΟΤΥΠΩΣΗ ΦΩΤΙΣΤΙΚΩΝ

ΑΡΙΘΜΟΣ ΣΧΕΔΙΟΥ



1

ΚΛΙΜΑΚΑ ΣΧΕΔΙΟΥ

1/50

ΧΡΟΝΟΣ ΜΕΛΕΤΗΣ: ΣΕΠΤΕΜΒΡΙΟΣ 2020


ΤΥΠΟΓΡΑΦΗ – ΣΦΡΑΓΙΔΑ

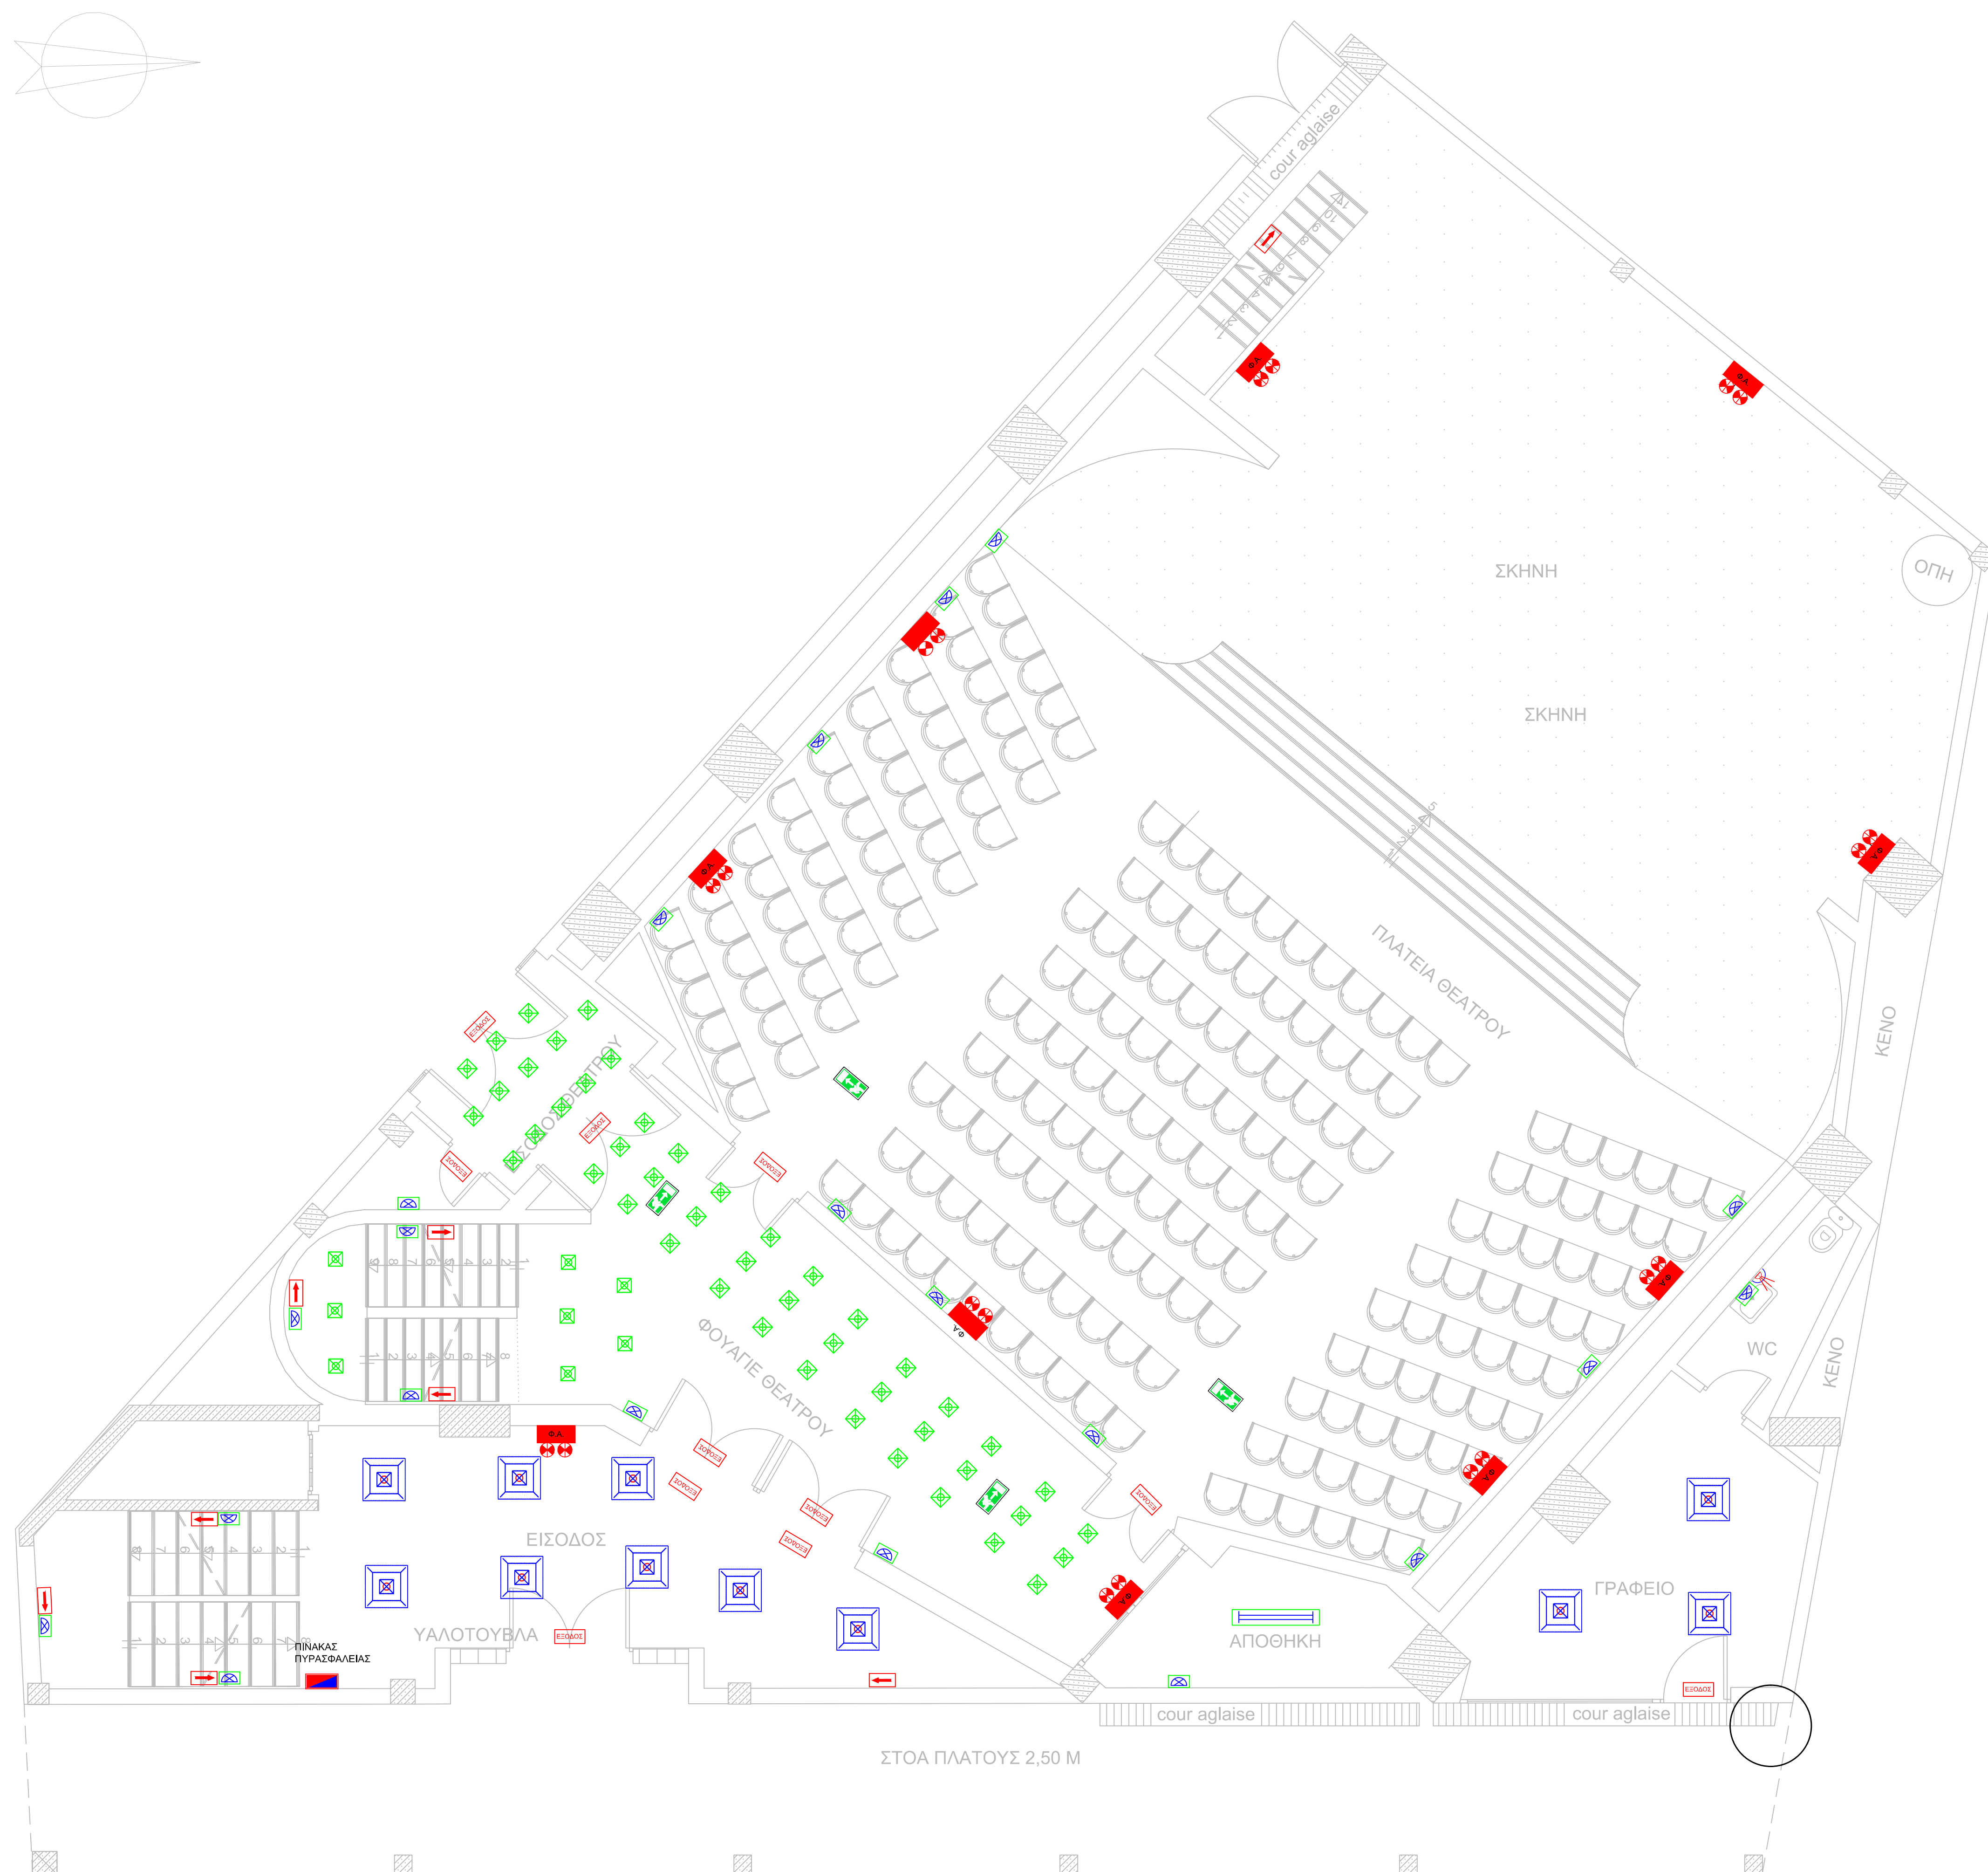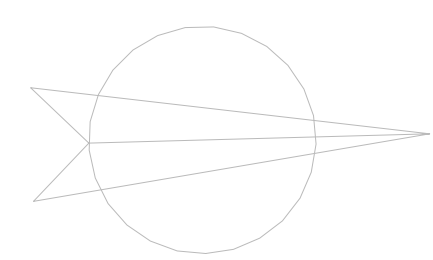

ΑΡΙΘΜΟΣ ΚΑΘΙΣΜΑΤΩΝ ΘΕΑΤΡΟΥ
ΙΣΟΓΕΙΟ (54+116+54) + ΕΞΩΣΤΗΣ (24+81+40)
=369 ΑΤΟΜΑ

ΣΥΜΒΟΛΑ	
	ΗΛΕΚΤΡΙΚΟΣ ΠΙΝΑΚΑΣ ΕΠΙΣΤΟΧΟΥ Η ΚΙΝΗΤΟΥ ΤΥΠΟΥ
	ΦΩΤΕΤΙΚΟ ΣΩΜΑ LED ΟΡΟΦΗΣ
	ΦΩΤΕΤΙΚΟ ΣΩΜΑ LED ΟΡΟΦΗΣ ΔΙΑΤ. -600x600
	ΦΩΤΕΤΙΚΟ ΣΩΜΑ LED ΟΡΟΦΗΣ ΔΙΑΤ. -1200x600
	ΑΝΚΝΕΥΤΗΣ ΚΙΝΗΣΗΣ/ΡΟΤΑΤΙΚΟ ΜΕ ΑΝΚΝΕΥΤΗ ΚΙΝΗΣΗΣ
	ΦΩΤΕΤΙΚΟ ΣΩΜΑ LED ΟΡΟΦΗΣ/ΤΟΙΧΟΥ ΔΙΑΤ. -120x11.5cm
	Προβάκις ΙΣΤΟΥ/ΤΟΙΧΟΥ
	ΦΩΤΕΤΙΚΟ ΣΩΜΑ LED ΤΟΙΧΟΥ ΔΙΑΤ. -120x7cm
	Επιτοίχιας Κραβ. 250 Watt Ανοδοθήκης
	Κινητή Νερο
	ΦΩΤΕΤΙΚΑ ΑΣΦΑΛΕΙΑ ΤΥΠΟΥ "TEXT" ΕΝΔΕΙΞΗ ΠΟΡΕΙΑΣ LED WALL
	ΦΩΤΕΤΙΚΟ ΑΣΦΑΛΕΙΑΣ ΜΕ ΕΝΔΕΙΞΗ ΚΑΤ. CEILING
	ΑΠΟΣ. ΔΙΠΛΟΣ ΑΓΕΡΕΤΟΥΡ ΔΙΑΚΟΤΗΣ ΠΛΑΚΗΤΟΥ 10Α ΣΤΕΦΑΝΟΣ
	ΑΠΟΣ. ΔΙΠΛΟΣ ΑΓΕΡΕΤΟΥΡ ΔΙΑΚΟΤΗΣ ΠΛΑΚΗΤΟΥ 10Α ΝΗ ΣΤΕΦΑΝΟΣ
	ΜΟΝΟΒΑΘΜΟΣ ΡΕΥΜΑΤΟΔΟΤΗΣ SCHAUCCO 230V
	ΜΟΝΟΒΑΘΜΟΣ ΡΕΥΜΑΤΟΔΟΤΗΣ SCHAUCCO 230V 10A IP55
	ΗΛΕΚΤΡΙΚΗ ΠΑΡΟΧΗ (ΓΕΝΙΚΑ)
	ΓΡΑΜΜΗ 1 ΚΥΚΛΩΜΑ 1 ΤΟΥ ΜΟΝΟΦΑΣΜΙΚΟΥ ΔΙΑΓΡΑΜΜΑΤΟΣ ΠΙΝΑΚΑ
	ΜΕΤΡΗΣΗ ΗΛΕΚΤΡΙΚΗΣ ΕΝΕΡΓΕΙΑΣ
	ΦΩΤΕΤΙΚΑ ΑΣΦΑΛΕΙΑ ΤΥΠΟΥ "TRIOIDEA" LED WALL 100x5 8 WATT 500LM IP65 1.5/1
	ΚΑΝΑΛΙ ΔΕΙΛΕΥΣΗ ΚΑΛΩΔΙΩΝ ΜΕ ΡΕΥΜΑΤΟΔΟΤΗ ΑΝΑ ΟΕΣΗ ΕΡΓΑΣΙΑΣ

ΕΜΒΑΔΟΝ ΙΣΟΓΕΙΟΥ: $(12,61 \times 32,41) / 2 + (2,22 \times 32,41) / 2 + (31,36 \times 10,69) / 2 = 407,94 \text{ M}^2$

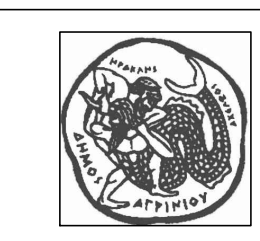

ΕΛΛΗΝΙΚΗ ΔΗΜΟΚΡΑΤΙΑ
 ΔΗΜΟΣ ΑΓΡΙΝΙΟΥ
 Δ/ΝΣΗ ΠΡΟΓΡΑΜΜΑΤΙΣΜΟΥ ΟΡΓΑΝΩΣΗΣ & ΠΛΗΡΟΦΟΡΙΚΗΣ
 ΤΜΗΜΑ ΠΡΟΓΡΑΜΜΑΤΙΣΜΟΥ ΚΑΙ ΑΝΑΠΤΥΞΗΣ
 ΧΑΡΙΛΑΟΥ ΤΡΙΚΟΠΗ 10

ΜΕΛΕΤΗ

ΥΠΑΓΩΓΗ ΣΤΟ Ν. 4495/2017
 ΤΟΥ ΔΗΜΑΡΧΕΙΟΥ ΑΓΡΙΝΙΟΥ

ΘΕΣΗ ΕΡΓΟΥ



Ο.Τ. 180 ΣΧΕΔΙΟΥ ΠΟΛΗΣ ΑΓΡΙΝΙΟΥ Δ.Ε. ΑΓΡΙΝΙΟΥ
 ΔΗΜΟΣ ΑΓΡΙΝΙΟΥ

ΘΕΜΑ ΣΧΕΔΙΟΥ

ΚΑΤΟΨΗ ΙΣΟΓΕΙΟΥ ΑΠΟΤΥΠΩΣΗ ΦΩΤΙΣΤΙΚΩΝ	ΑΡΙΘΜΟΣ ΣΧΕΔΙΟΥ 2
	ΚΛΙΜΑΚΑ ΣΧΕΔΙΟΥ 1/50

ΧΡΟΝΟΣ ΜΕΛΕΤΗΣ: ΣΕΠΤΕΜΒΡΙΟΣ 2020

ΥΠΟΓΡΑΦΗ – ΣΦΡΑΓΙΔΑ

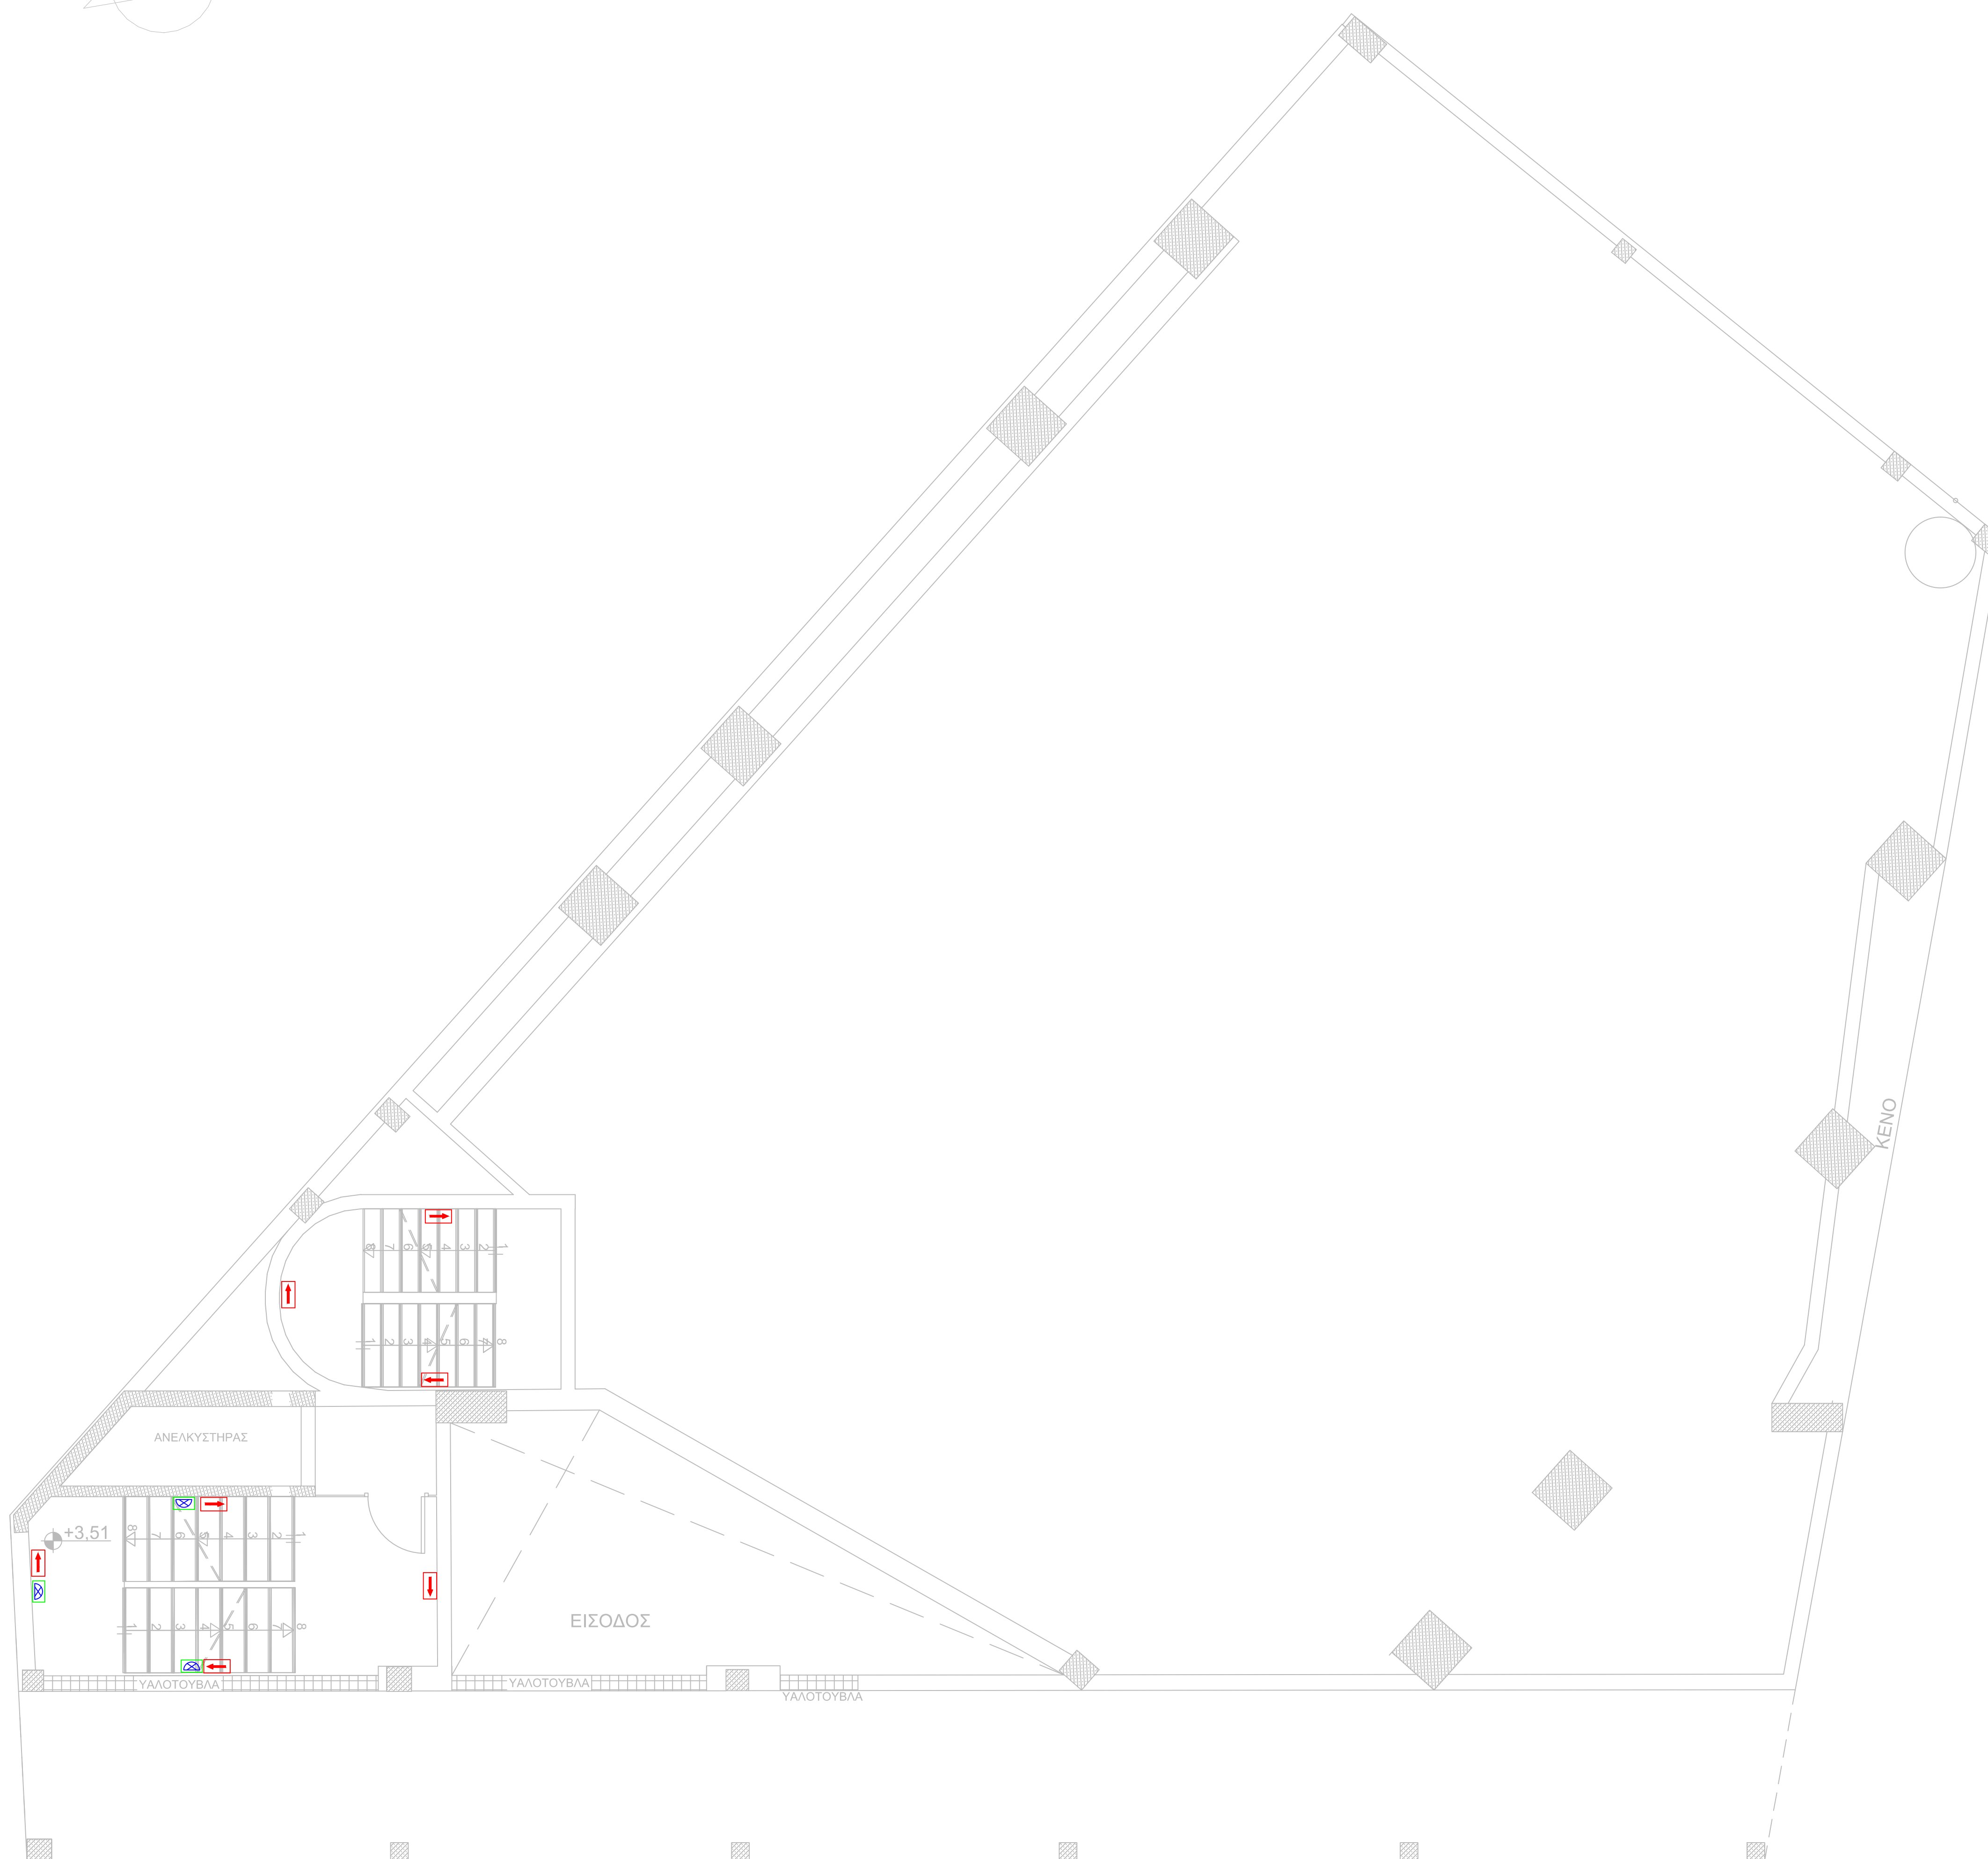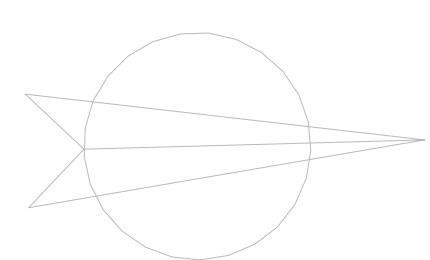

ΣΥΜΒΟΛΑ

	ΗΛΕΚΤΡΙΚΟΣ ΠΙΝΑΚΑΣ ΕΓΓΕΤΟΚΟΥ Η ΚΩΔΕΥΤΟΥ ΤΥΠΟΥ
	ΦΩΤΙΣΤΙΚΟ ΣΩΜΑ LED ΟΡΟΦΗΣ
	ΦΩΤΙΣΤΙΚΟ ΣΩΜΑ LED ΟΡΟΦΗΣ ΔΙΑΤ. - 40x60cm
	ΦΩΤΙΣΤΙΚΟ ΣΩΜΑ LED ΟΡΟΦΗΣ ΔΙΑΤ. - 120x60cm
	ΑΝΚΟΜΕΥΤΗΣ ΚΙΝΗΣΗ/ΦΩΤΙΣΤΙΚΟ ΜΕ ΑΝΚΟΜΕΥΤΗ ΚΙΝΗΣΗ
	ΦΩΤΙΣΤΙΚΟ ΣΩΜΑ LED ΟΡΟΦΗΣ/ΤΟΙΧΟΥ ΔΙΑΤ. - 32x11.5cm
	Γραφείο, ΙΣΤΟΥΤΟΚΟΥ
	ΦΩΤΙΣΤΙΚΟ ΣΩΜΑ LED ΤΟΙΧΟΥ ΔΙΑΤ. - 32x27cm
	Στοιχείο Χυμίν, 230 Watt, Ανταβλέπεις
	Ψάθης Νερού
	ΦΩΤΙΣΤΙΚΑ ΑΣΦΑΛΕΙΑΣ ΤΥΠΟΥ "ΕΚΤ". ΕΜΒΕΙΣΗΣ ΠΟΡΦΥΡΑΣ LED WALL
	ΦΩΤΙΣΤΙΚΟ ΑΣΦΑΛΕΙΑΣ ΜΕ ΕΜΒΕΙΣΗ ΚΑΤ. CEILING
	ΑΤΙΛΟΣ ΔΡΥΛΟΣ, ΑΝΕ-ΡΕΤΟΥΡ ΔΙΑΚΟΠΤΗΣ ΠΑΚΗΤΟΥ 10A ΣΤΕΓΑΝΟΣ
	ΑΤΙΛΟΣ ΔΡΥΛΟΣ, ΑΝΕ-ΡΕΤΟΥΡ ΔΙΑΚΟΠΤΗΣ ΠΑΚΗΤΟΥ 10A ΜΗ ΣΤΕΓΑΝΟΣ
	ΜΟΝΟΦΑΣΙΚΟΣ ΠΡΕΥΜΑΤΟΔΟΤΗΣ ΣΟΦΙΣΤΟΣ 230V
	ΜΟΝΟΦΑΣΙΚΟΣ ΠΡΕΥΜΑΤΟΔΟΤΗΣ ΣΟΦΙΣΤΟΣ 230V, 16A, IP65
	ΗΛΕΚΤΡΙΚΗ ΓΙΑΡΑΦΗ (ΓΕΝΙΚΗ)
	1:1
	ΓΡΑΜΜΗ 1 ΚΥΚΛΩΜΑ 1 ΤΟΥ ΜΟΝΟΦΑΣΙΚΟΥ ΔΙΑΓΡΑΜΜΑΤΟΣ ΠΙΝΑΚΑ
	ΜΕΤΡΗΣΗ ΗΛΕΚΤΡΙΚΗΣ ΕΝΕΡΓΕΙΑΣ
	ΦΩΤΙΣΤΙΚΑ ΑΣΦΑΛΕΙΑΣ ΤΥΠΟΥ "ΠΡΟΒΟΛΕΑ" LED WALL, 8 Watt, 600xM, IP65, 1.5h
	ΚΑΝΑΛΙ ΔΕΙΛΕΥΤΗ ΚΑΛΩΔΙΩΝ ΜΕ ΠΡΕΥΜΑΤΟΔΟΤΗ ΑΝΑ ΒΕΣΗ ΕΡΓΑΣΙΑΣ

ΕΜΒΑΔΟΝ ΗΜΙΟΡΟΦΟΥ: $(1,26 \times 6,47) / 2 + (2,12 \times 7,42) / 2 + (3,50 \times 7,42) / 2 = 24,92 \text{M}^2$



ΕΛΛΗΝΙΚΗ ΔΗΜΟΚΡΑΤΙΑ
ΔΗΜΟΣ ΑΓΡΙΝΙΟΥ
Δ/ΝΣΗ ΠΡΟΓΡΑΜΜΑΤΙΣΜΟΥ ΟΡΓΑΝΩΣΗΣ &
ΠΛΗΡΟΦΟΡΙΚΗΣ
ΤΜΗΜΑ ΠΡΟΓΡΑΜΜΑΤΙΣΜΟΥ ΚΑΙ ΑΝΑΠΤΥΞΗΣ
ΧΑΡΙΛΑΟΥ ΤΡΙΚΟΤΤΗ 10

ΜΕΛΕΤΗ

ΕΝΕΡΓΕΙΑΚΗ ΑΝΑΒΑΘΜΙΣΗ
ΔΗΜΑΡΧΕΙΟΥ ΑΓΡΙΝΙΟΥ

ΘΕΣΗ ΕΡΓΟΥ

Ο.Τ. 180 ΣΧΕΔΙΟΥ ΠΟΛΗΣ ΑΓΡΙΝΙΟΥ Δ.Ε. ΑΓΡΙΝΙΟΥ
ΔΗΜΟΥ ΑΓΡΙΝΙΟΥ

ΘΕΜΑ ΣΧΕΔΙΟΥ

ΚΑΤΟΨΗ ΗΜΙΟΡΟΦΟΥ
ΑΠΟΤΥΠΩΣΗ ΦΩΤΙΣΤΙΚΩΝ

ΑΡΙΘΜΟΣ ΣΧΕΔΙΟΥ

3



ΚΛΙΜΑΚΑ ΣΧΕΔΙΟΥ

1/50

ΧΡΟΝΟΣ ΜΕΛΕΤΗΣ: ΙΟΥΝΙΟΣ 2020

ΤΥΠΟΓΡΑΦΗ - ΣΦΡΑΓΙΔΑ

ΕΜΒΑΔΟΝ ΕΞΩΣΤΗ: (4,74+4,81)/2X25,28+(10,89X21,80)/2+ (6,48X3,48)/2+(6,56X0,60)/2+(6,13X2,03)/2=258,88Μ2

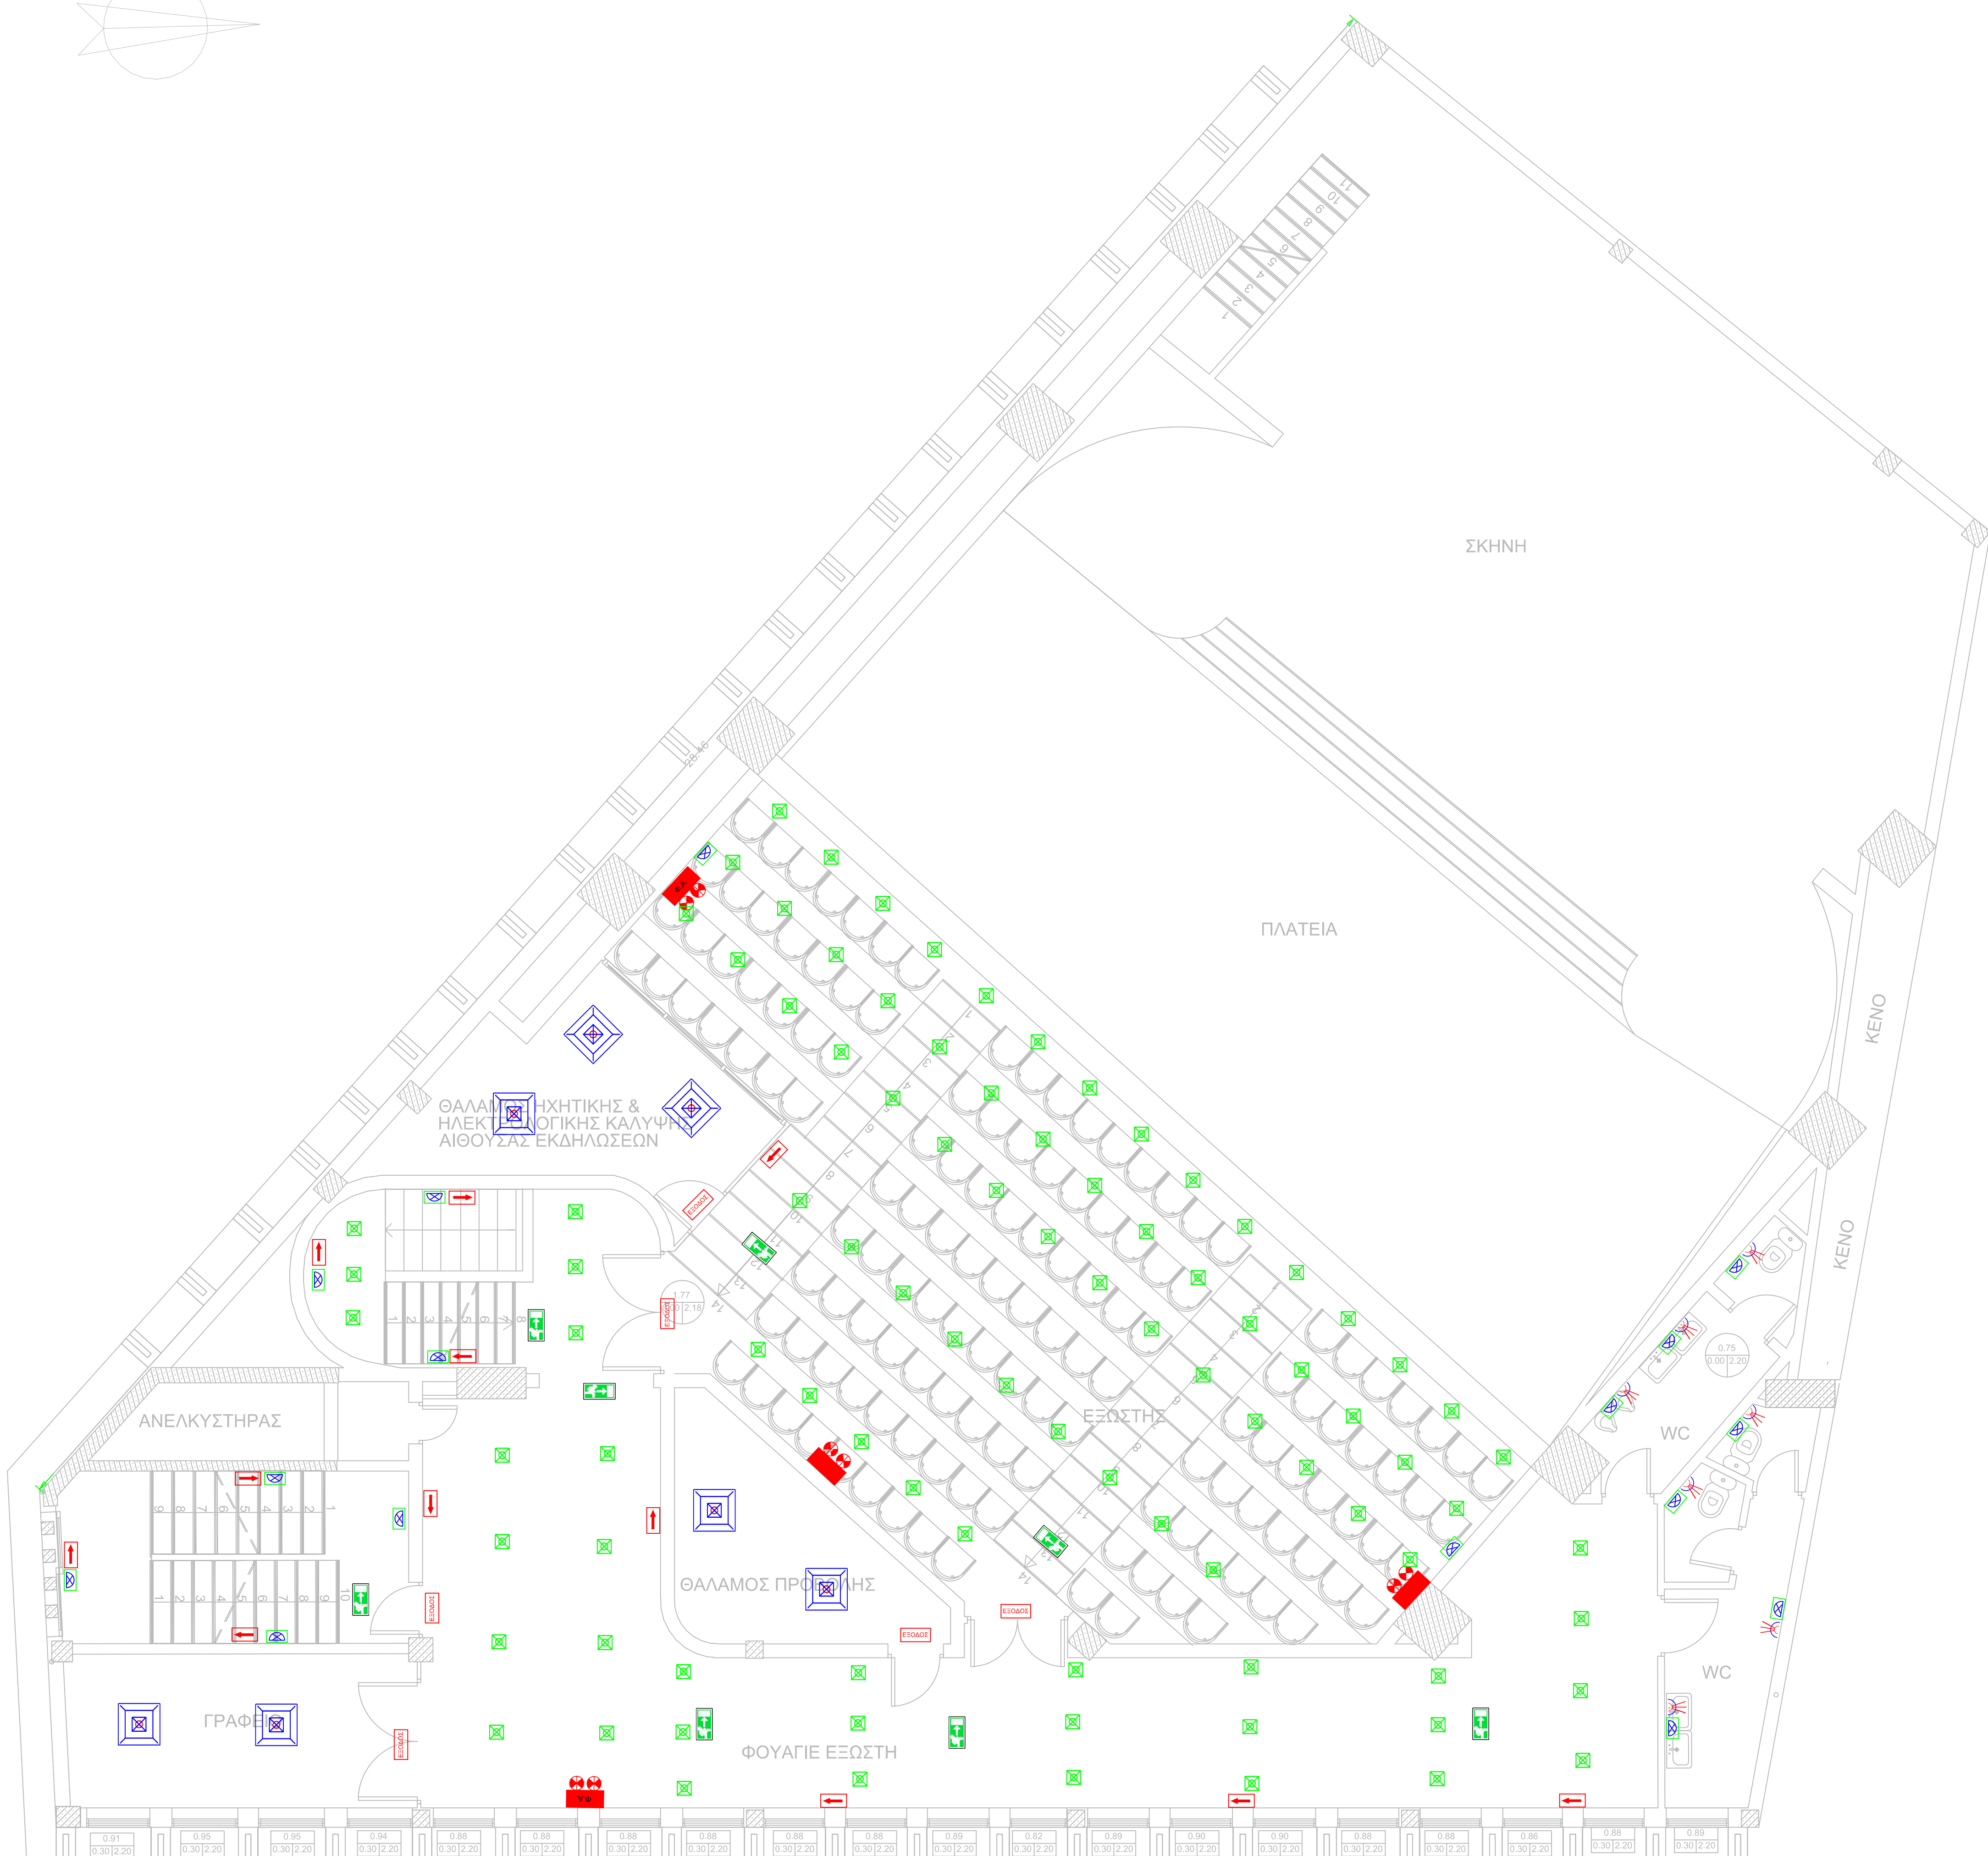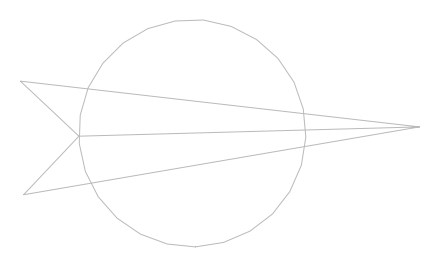

ΣΥΜΒΟΛΑ

	ΗΛΕΚΤΡΙΚΟΣ ΠΙΝΑΚΑΣ ΕΓΓΕΤΟΚΟΥ Η ΚΩΝΕΥΤΟΥ ΤΥΠΟΥ
	ΦΩΤΙΣΤΙΚΟ ΣΩΜΑ LED ΟΡΟΦΗΣ
	ΦΩΤΙΣΤΙΚΟ ΣΩΜΑ LED ΟΡΟΦΗΣ ΔΙΑΤ. -40x60cm
	ΦΩΤΙΣΤΙΚΟ ΣΩΜΑ LED ΟΡΟΦΗΣ ΔΙΑΤ. -120x60cm
	ΑΝΚΟΜΕΥΤΗΣ ΚΩΝΟΦΩΤΙΣΤΙΚΟ ΜΕ ΑΝΚΟΜΕΥΤΗ ΚΩΝΟΦΩΣΗ
	ΦΩΤΙΣΤΙΚΟ ΣΩΜΑ LED ΟΡΟΦΗΣ/ΤΟΙΧΟΥ ΔΙΑΤ. -32x11,5cm
	Γραφείο, ΙΣΤΟΥΤΟΚΟΥ
	ΦΩΤΙΣΤΙΚΟ ΣΩΜΑ LED ΤΟΙΧΟΥ ΔΙΑΤ. -32x27cm
	Στοιχιστής, Χυμίν, 230 Watt, Ανοξείδωτος
	Ψάθης Νερού
	ΦΩΤΙΣΤΙΚΑ ΑΣΦΑΛΕΙΑΣ ΤΥΠΟΥ "ΕΚΩΤ", ΕΛΑΣΤΙΚΗΣ ΠΟΡΦΥΡΑΣ LED, WALL
	ΦΩΤΙΣΤΙΚΟ ΑΣΦΑΛΕΙΑΣ ΜΕ ΕΝΔΕΙΞΗ ΚΑΤ. CEILING
	ΑΤΙΛΟΣ, ΔΡΥΛΟΣ, ΑΝΕ-ΡΕΤΟΥΡ ΔΙΑΚΟΠΤΗΣ ΠΑΝΤΡΟΥ 10Α ΣΤΕΓΑΝΟΣ
	ΑΤΙΛΟΣ, ΔΡΥΛΟΣ, ΑΝΕ-ΡΕΤΟΥΡ ΔΙΑΚΟΠΤΗΣ ΠΑΝΤΡΟΥ 10Α ΜΗ ΣΤΕΓΑΝΟΣ
	ΜΟΝΟΦΑΣΙΚΟΣ ΠΡΕΥΜΑΤΟΔΟΤΗΣ ΣΟΦΙΣΤΟΣ 230V
	ΜΟΝΟΦΑΣΙΚΟΣ ΠΡΕΥΜΑΤΟΔΟΤΗΣ ΣΟΦΙΣΤΟΣ 230V, 16Α, IP65
	ΗΛΕΚΤΡΙΚΗ ΠΑΡΩΝ (ΓΕΝΙΚΑ)
	ΓΡΑΜΜΗ 1 ΚΥΚΛΩΜΑ 1 ΤΟΥ ΜΟΝΟΦΑΣΙΚΟΥ ΔΙΑΓΡΑΜΜΑΤΟΣ ΠΙΝΑΚΑ
	ΜΕΤΡΗΤΗ ΗΛΕΚΤΡΙΚΗΣ ΕΝΕΡΓΕΙΑΣ
	ΦΩΤΙΣΤΙΚΑ ΑΣΦΑΛΕΙΑΣ ΤΥΠΟΥ "ΠΡΟΒΟΛΑ" LED, WALL, 6 Watt, 6000M, IP65, 1.5h
	ΚΑΝΑΛΙ ΔΕΙΛΕΥΤΗ ΚΑΘΩΣΩΝ ΜΕ ΠΡΕΥΜΑΤΟΔΟΤΗ ΑΝΑ ΒΕΘΗ ΕΡΓΑΣΙΑΣ



ΕΛΛΗΝΙΚΗ ΔΗΜΟΚΡΑΤΙΑ
 ΔΗΜΟΣ ΑΓΡΙΝΙΟΥ
 Δ/ΝΣΗ ΠΡΟΓΡΑΜΜΑΤΙΣΜΟΥ ΟΡΓΑΝΩΣΗΣ & ΠΛΗΡΟΦΟΡΙΚΗΣ
 ΤΜΗΜΑ ΠΡΟΓΡΑΜΜΑΤΙΣΜΟΥ ΚΑΙ ΑΝΑΠΤΥΞΗΣ
 ΧΑΡΙΛΑΟΥ ΤΡΙΚΟΠΗ 10

ΜΕΛΕΤΗ

ΕΝΕΡΓΕΙΑΚΗ ΑΝΑΒΑΘΜΙΣΗ
 ΔΗΜΑΡΧΕΙΟΥ ΑΓΡΙΝΙΟΥ

ΘΕΣΗ ΕΡΓΟΥ

Ο.Τ. 180 ΣΧΕΔΙΟΥ ΠΟΛΗΣ ΑΓΡΙΝΙΟΥ Δ.Ε. ΑΓΡΙΝΙΟΥ
 ΔΗΜΟΥ ΑΓΡΙΝΙΟΥ

ΘΕΜΑ ΣΧΕΔΙΟΥ



ΚΑΤΟΨΗ ΕΞΩΣΤΗ ΘΕΑΤΡΟΥ
 ΑΠΟΤΥΠΩΣΗ ΦΩΤΙΣΤΙΚΩΝ

ΑΡΙΘΜΟΣ ΣΧΕΔΙΟΥ	4
ΚΛΙΜΑΚΑ ΣΧΕΔΙΟΥ	1/50

ΧΡΟΝΟΣ ΜΕΛΕΤΗΣ: ΙΟΥΝΙΟΣ 2020

ΤΠΟΓΡΑΦΗ - ΣΦΡΑΓΙΔΑ

ΕΜΒΑΔΟΝ Α ΟΡΟΦΟΥ: (25,28X4,74)/2+(26,09X6,60)/2+(26,09X1,71)/2+(14,31X0,98)/2+(26,01X9,99)/2+(18,66X8,71)/2=388.51 Μ2

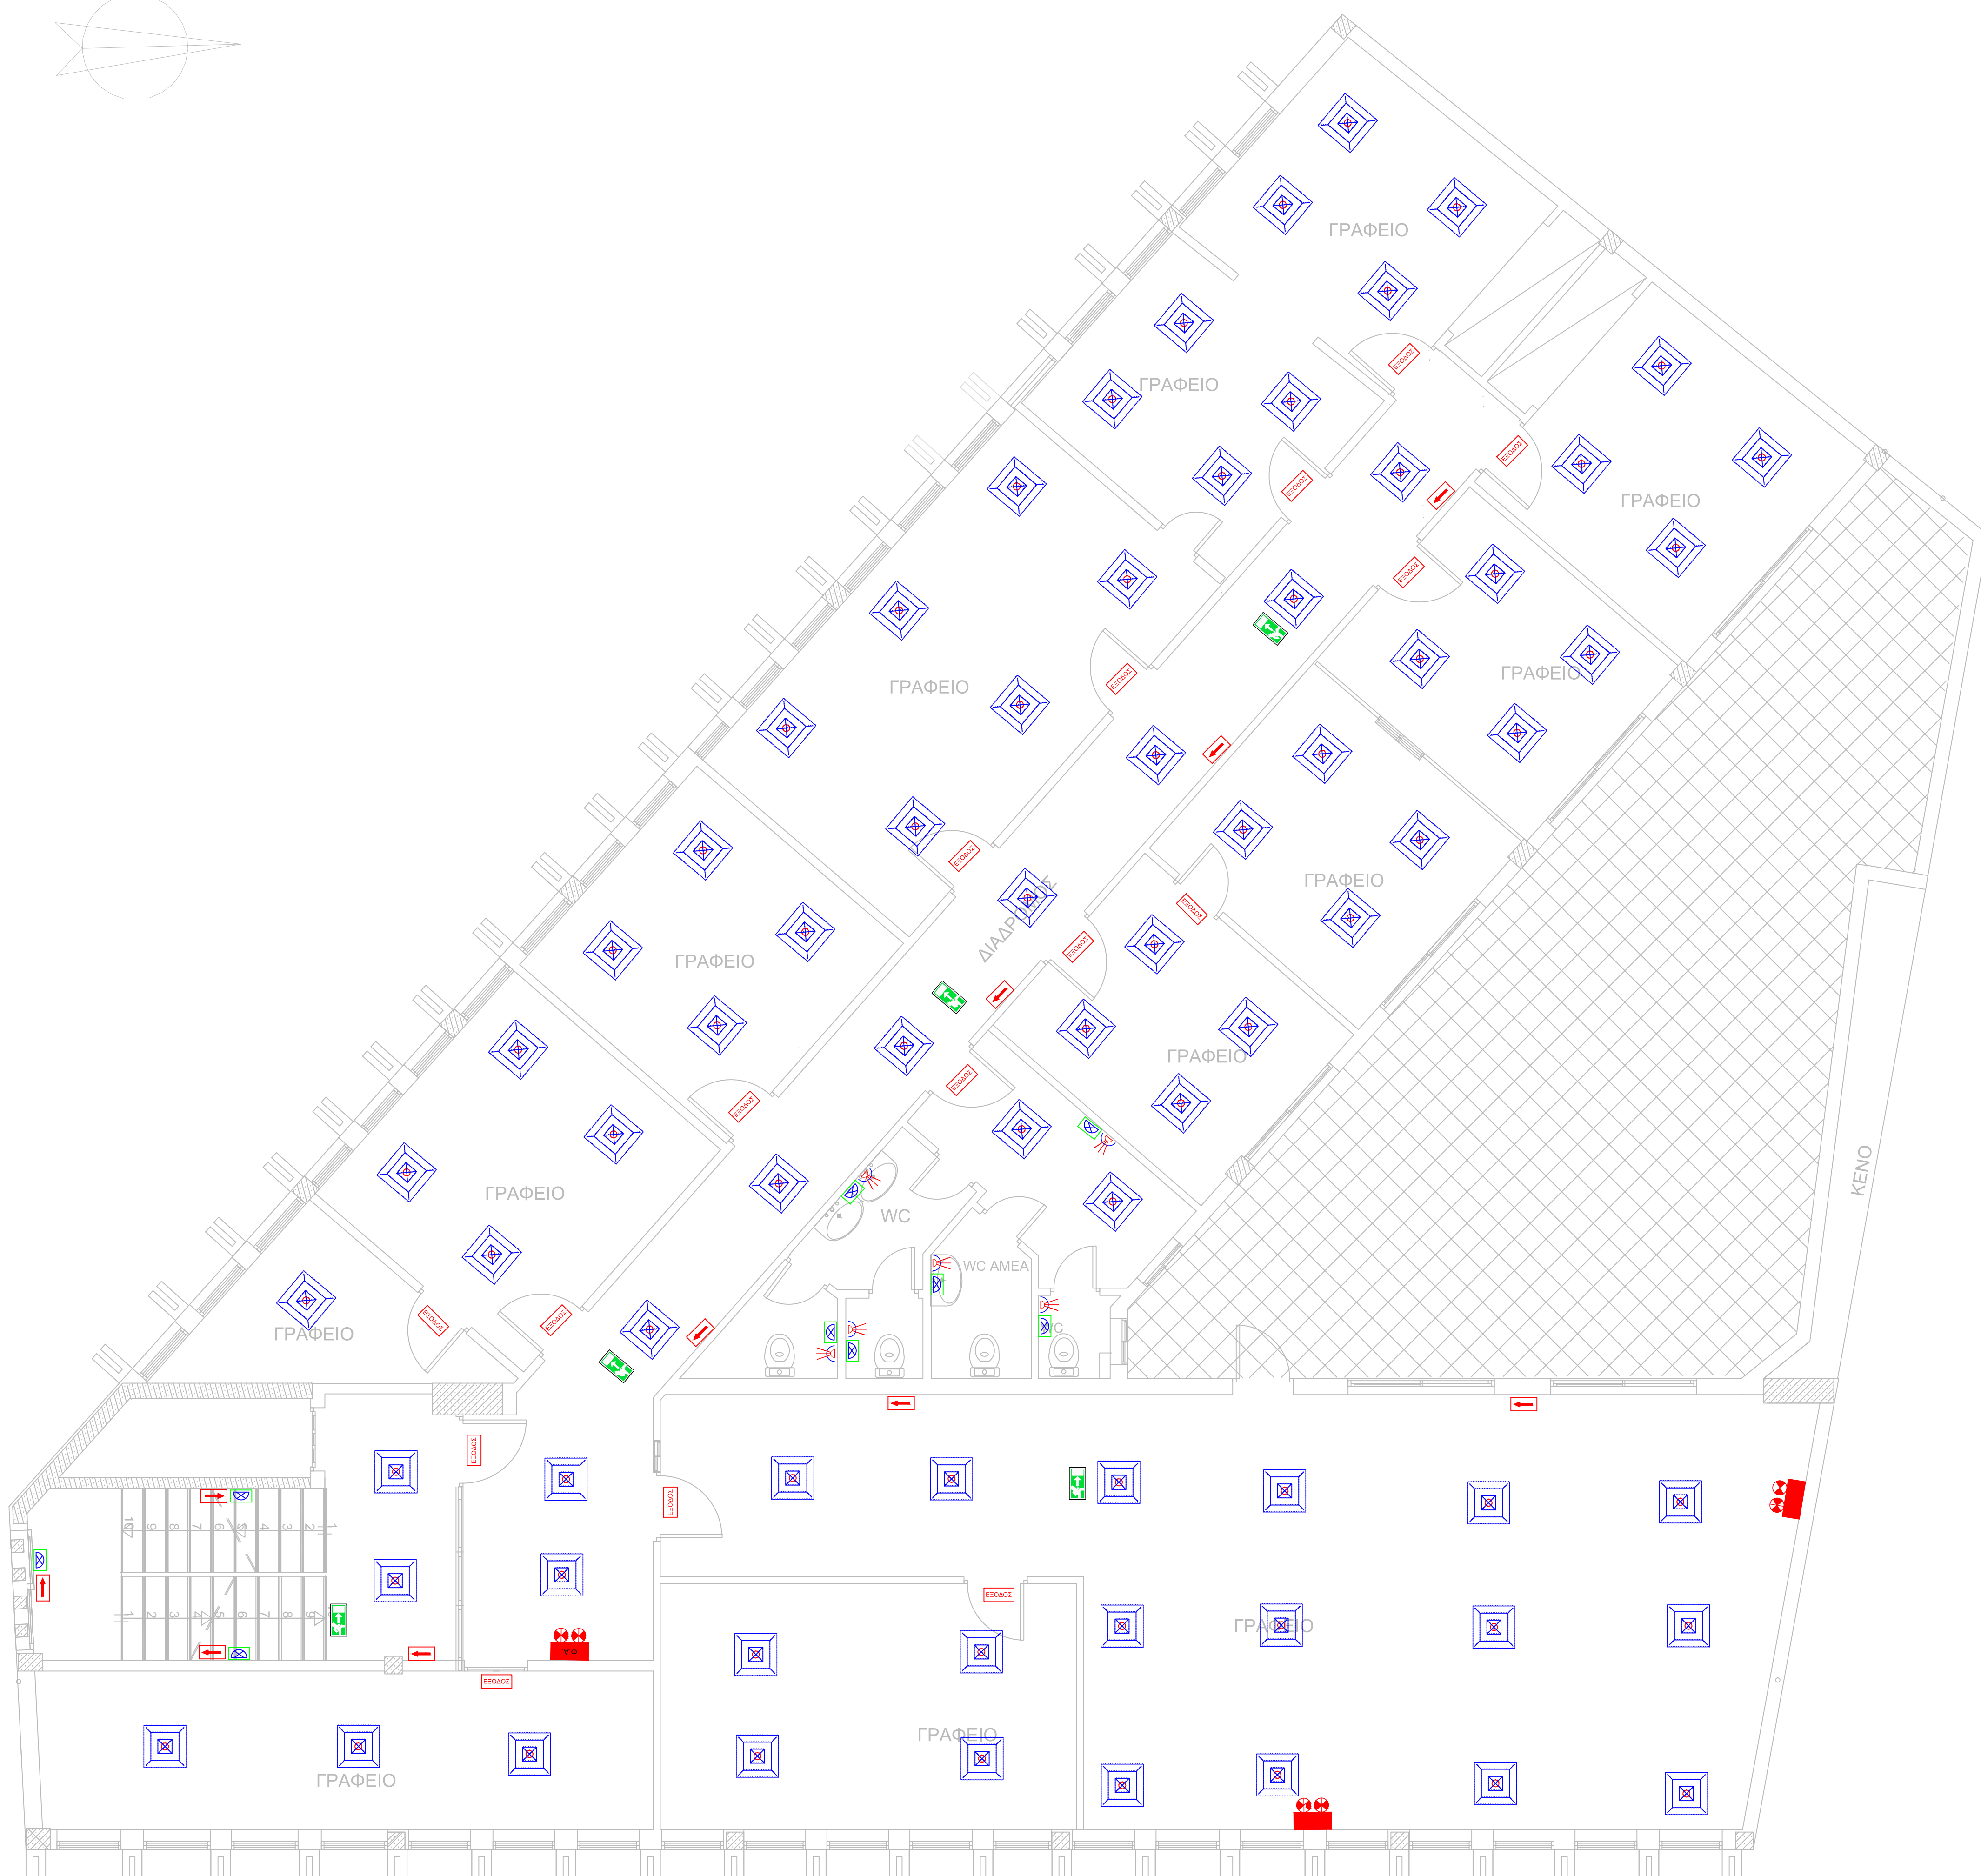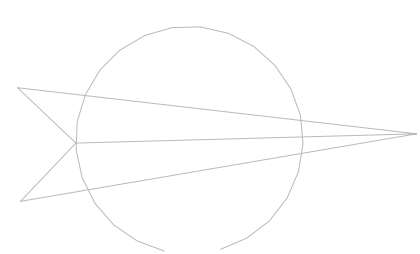

ΣΥΜΒΟΛΑ

	ΗΛΕΚΤΡΙΚΟΣ ΠΙΝΑΚΑΣ ΕΠΙΣΤΟΧΟΥ Η ΚΙΝΗΤΟΥ ΤΥΠΟΥ
	ΦΩΤΕΤΙΚΟ ΣΩΜΑ LED ΟΡΟΦΗΣ
	ΦΩΤΕΤΙΚΟ ΣΩΜΑ LED ΟΡΟΦΗΣ ΔΙΑΤ. -600x600mm
	ΦΩΤΕΤΙΚΟ ΣΩΜΑ LED ΟΡΟΦΗΣ ΔΙΑΤ. -1200x600mm
	ΑΝΑΚΕΥΤΗΣ ΚΙΝΗΣΗΣ/ΡΟΤΕΤΙΚΟ ΜΕ ΑΝΑΚΕΥΤΗ ΚΙΝΗΣΗΣ
	ΦΩΤΕΤΙΚΟ ΣΩΜΑ LED ΟΡΟΦΗΣ/ΤΟΙΧΟΥ ΔΙΑΤ. -102x11,5cm
	Προβάσεις ΙΣΤΟΥΤΟΚΟΥ
	ΦΩΤΕΤΙΚΟ ΣΩΜΑ LED ΤΟΙΧΟΥ ΔΙΑΤ. -102x27cm
	Επιλυτήρας Χαλκού 250 Watt Ανοδοθήκη
	Υψους Νοση
	ΦΩΤΕΤΙΚΑ ΑΣΦΑΛΕΙΑ ΤΥΠΟΥ 'TEXT' ΕΝΔΕΙΞΗΣ ΠΟΡΕΙΑΣ LED WALL
	ΦΩΤΕΤΙΚΟ ΑΣΦΑΛΕΙΑΣ ΜΕ ΕΝΔΕΙΞΗ ΚΑΤ. ΟΕΛΗΘ.
	ΑΠΛΟΣ ΔΙΠΛΟΣ ΑΛΕΡΕΤΟΥΡ ΔΙΑΚΟΠΤΗΣ ΠΛΑΚΗΤΟΥ 10Α ΣΤΕΦΑΝΟΣ
	ΑΠΛΟΣ ΔΙΠΛΟΣ ΑΛΕΡΕΤΟΥΡ ΔΙΑΚΟΠΤΗΣ ΠΛΑΚΗΤΟΥ 10Α ΝΗ ΣΤΕΦΑΝΟΣ
	ΜΟΝΟΦΑΣΙΚΟΣ ΡΕΥΜΑΤΟΔΩΤΗΣ SCHROEDER 230V
	ΜΟΝΟΦΑΣΙΚΟΣ ΡΕΥΜΑΤΟΔΩΤΗΣ SCHROEDER 230V 10Α IP65
	ΗΛΕΚΤΡΙΚΗ ΠΑΡΟΧΗ (ΓΕΝΙΚΑ)
	ΓΡΑΜΜΗ 1 ΚΥΚΛΩΜΑ 1 ΤΟΥ ΜΟΝΟΦΑΣΙΚΟΥ ΔΙΑΓΡΑΜΜΑΤΟΣ ΠΙΝΑΚΑ
	ΜΕΤΡΗΤΗΣ ΗΛΕΚΤΡΙΚΗΣ ΕΝΕΡΓΕΙΑΣ
	ΦΩΤΕΤΙΚΑ ΑΣΦΑΛΕΙΑ ΤΥΠΟΥ 'TRIPOLAR' LED WALL 100x8 5 Wm SOLIM IP65 1,5/1
	ΚΑΝΑΛΙ ΔΕΙΞΕΙΝ ΚΑΘΩΣ ΜΕ ΡΕΥΜΑΤΟΔΟΤΗ ΑΝΑ ΟΕΗ ΕΡΓΑΣΙΑΣ



ΕΛΛΗΝΙΚΗ ΔΗΜΟΚΡΑΤΙΑ
ΔΗΜΟΣ ΑΓΡΙΝΙΟΥ
Δ/ΝΣΗ ΠΡΟΓΡΑΜΜΑΤΙΣΜΟΥ ΟΡΓΑΝΩΣΗΣ &
ΠΛΗΡΟΦΟΡΙΚΗΣ
ΤΜΗΜΑ ΠΡΟΓΡΑΜΜΑΤΙΣΜΟΥ ΚΑΙ ΑΝΑΠΤΥΞΗΣ
ΧΑΡΙΛΑΟΥ ΤΡΙΚΟΠΗ 10

ΜΕΛΕΤΗ

ΕΝΕΡΓΕΙΑΚΗ ΑΝΑΒΑΘΜΙΣΗ
ΔΗΜΑΡΧΕΙΟΥ ΑΓΡΙΝΙΟΥ

ΘΕΣΗ ΕΡΓΟΥ

Ο.Τ. 180 ΣΧΕΔΙΟΥ ΠΟΛΗΣ ΑΓΡΙΝΙΟΥ Δ.Ε. ΑΓΡΙΝΙΟΥ
ΔΗΜΟΥ ΑΓΡΙΝΙΟΥ

ΘΕΜΑ ΣΧΕΔΙΟΥ

ΚΑΤΟΧΗ Α ΑΡΟΦΟΥ
ΑΠΟΤΥΠΩΣΗ ΦΩΤΙΣΤΙΚΩΝ

ΑΡΙΘΜΟΣ ΣΧΕΔΙΟΥ


5

ΚΛΙΜΑΚΑ ΣΧΕΔΙΟΥ


1/50

ΧΡΟΝΟΣ ΜΕΛΕΤΗΣ: ΙΟΥΝΙΟΣ 2020

ΥΠΟΓΡΑΦΗ - ΣΦΡΑΓΙΔΑ

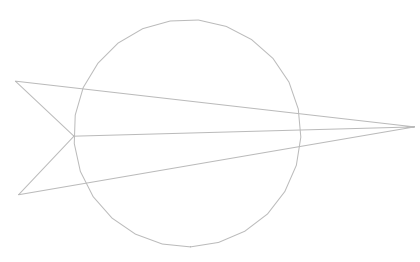

ΕΜΒΑΔΟΝ Β ΟΡΟΦΟΥ: $(25,28 \times 4,74) / 2 + (26,09 \times 6,60) / 2 + (26,09 \times 1,71) / 2 + (14,31 \times 0,98) / 2 + (26,01 \times 9,99) / 2 + (18,66 \times 8,71) / 2 = 386,51 \text{M}^2$

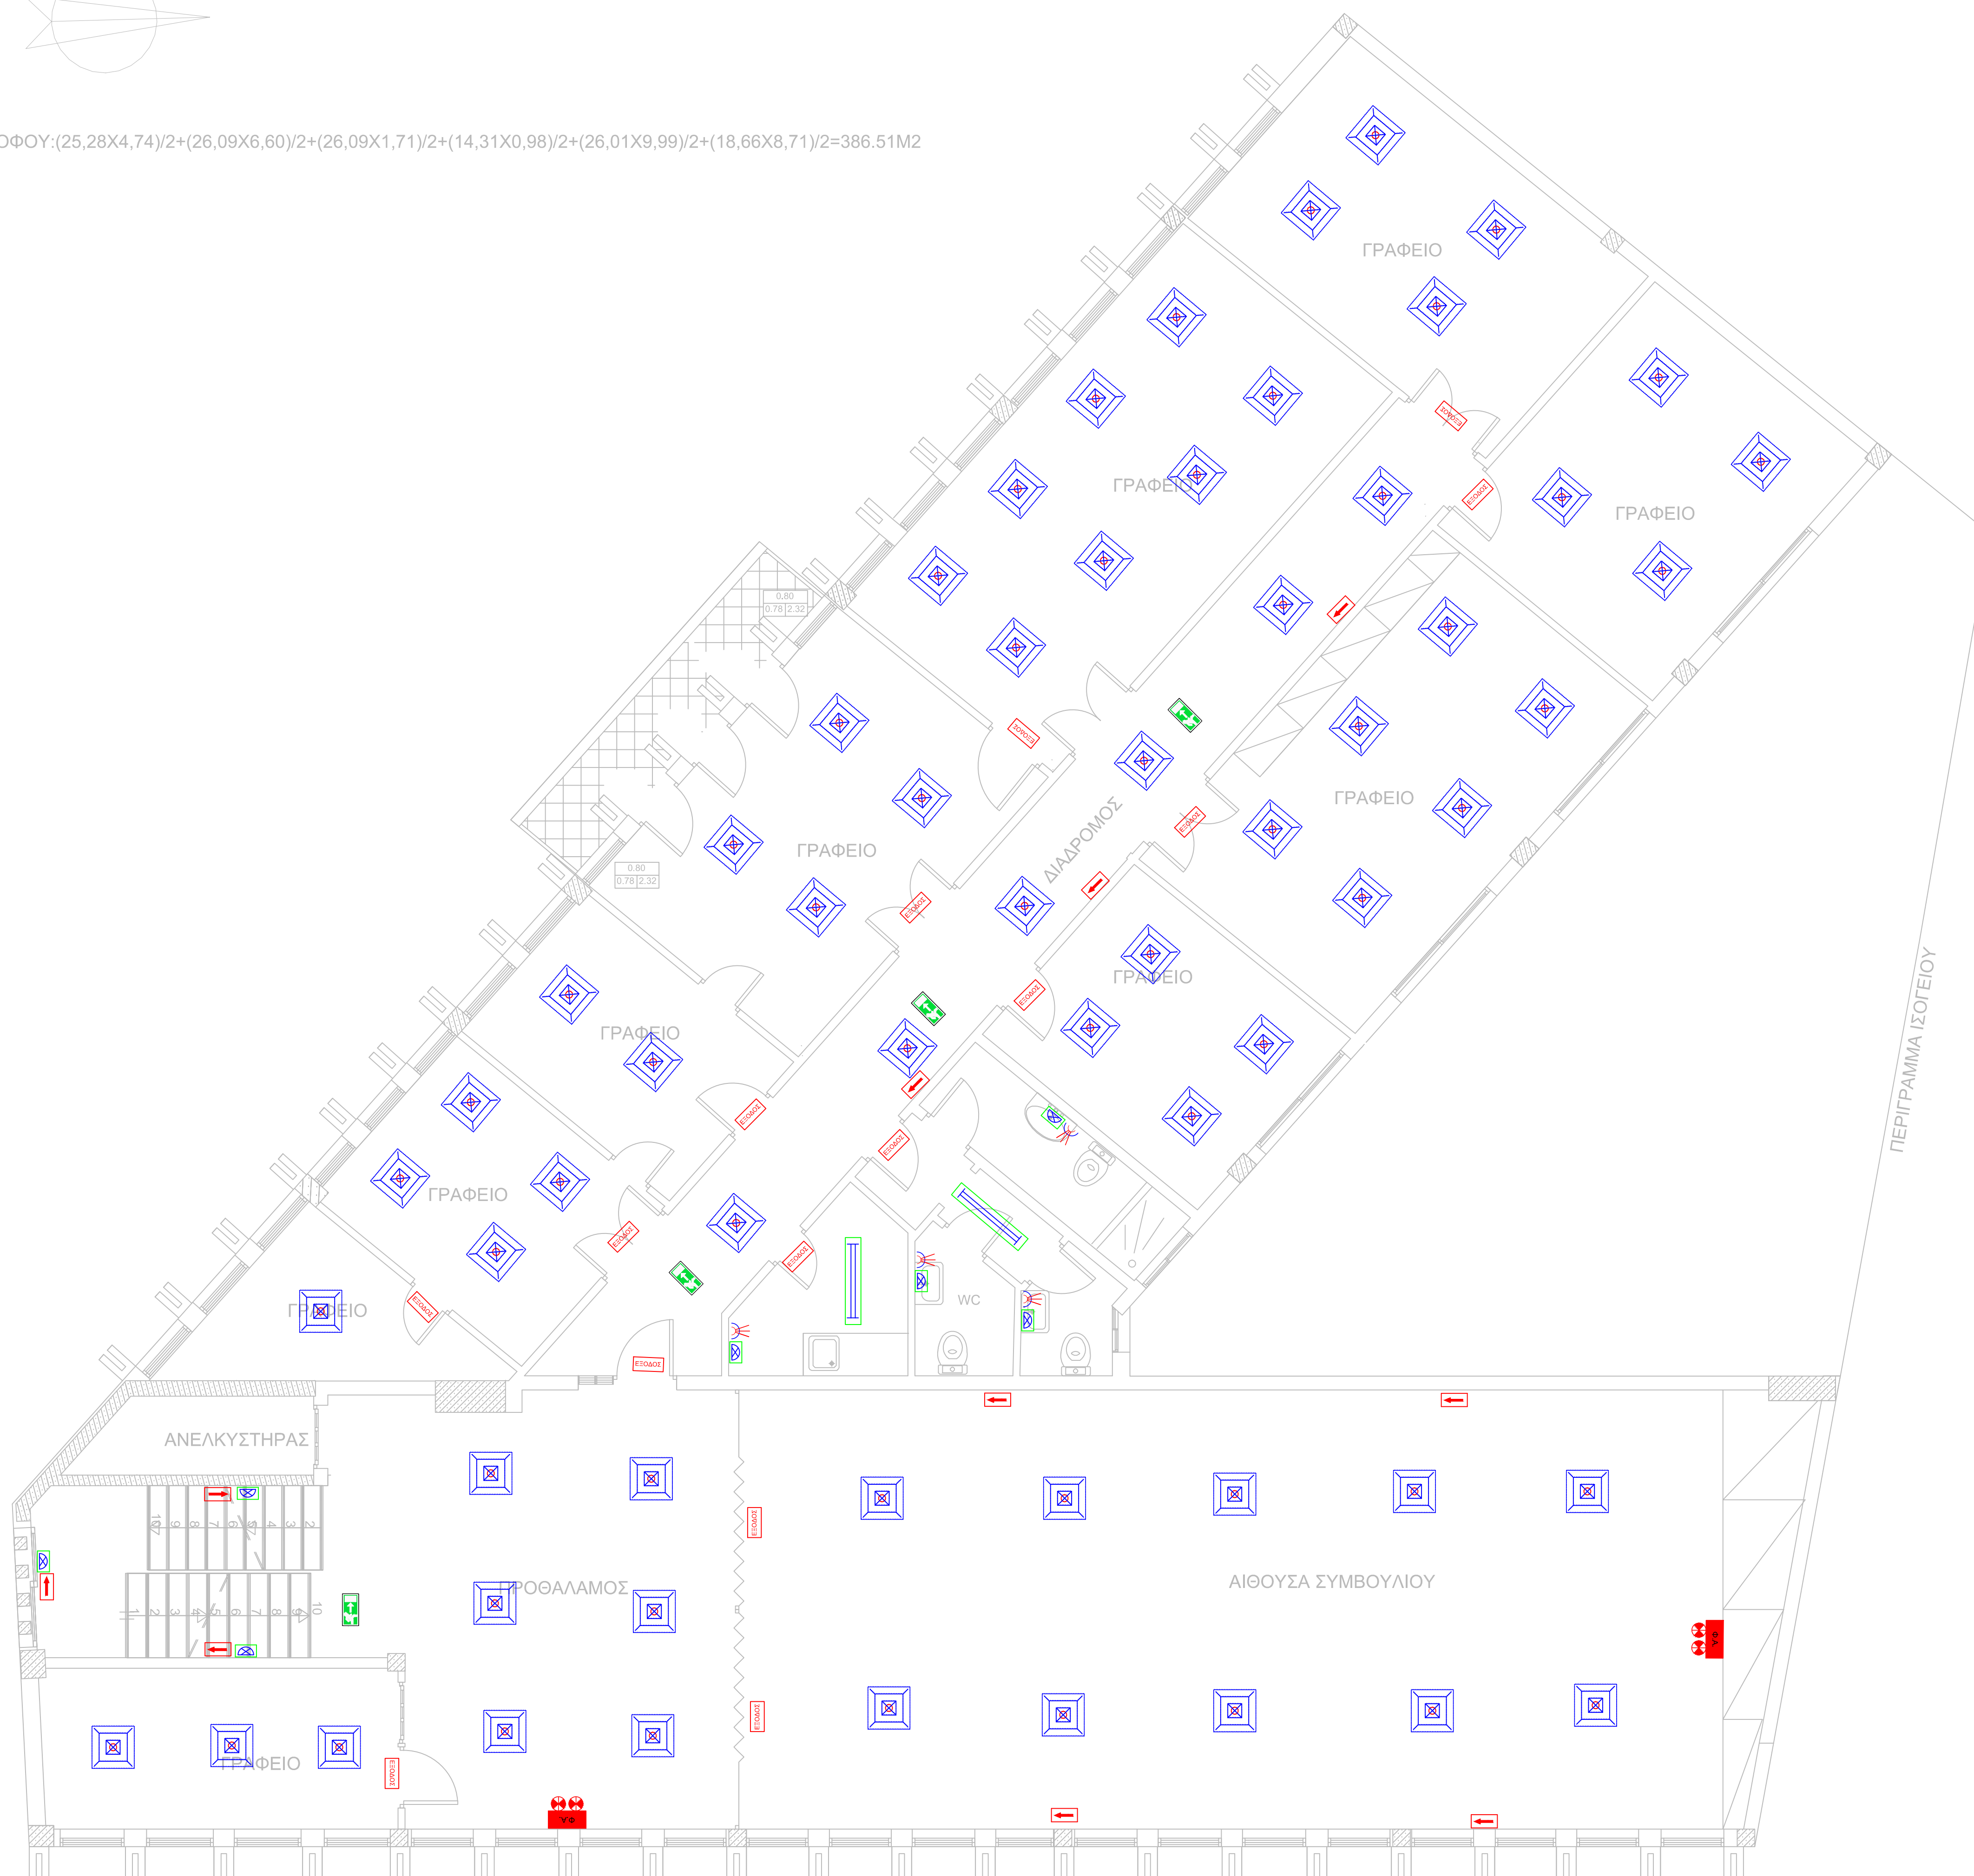



ΣΥΜΒΟΛΑ

	ΗΛΕΚΤΡΙΚΟΣ ΠΙΝΑΚΑΣ ΕΓΓΕΤΟΚΟΥ Η ΚΩΔΕΥΤΟΥ ΤΥΠΟΥ
	ΦΩΤΙΣΤΙΚΟ ΣΩΜΑ LED ΟΡΟΦΗΣ ΔΙΑΤ. - 40x60cm
	ΦΩΤΙΣΤΙΚΟ ΣΩΜΑ LED ΟΡΟΦΗΣ ΔΙΑΤ. - 120x60cm
	ΦΩΤΙΣΤΙΚΟ ΣΩΜΑ LED ΟΡΟΦΗΣ ΔΙΑΤ. - 120x90cm
	ΑΝΚΟΜΕΥΤΗΣ ΚΩΔΕΥΣΗ ΦΩΤΙΣΤΙΚΟ ΜΕ ΑΝΚΟΜΕΥΤΗ ΚΩΔΕΥΣΗ
	ΦΩΤΙΣΤΙΚΟ ΣΩΜΑ LED ΟΡΟΦΗΣ ΔΙΑΤ. - 120x11,5cm
	Γραφείο - ΙΣΤΟΠΛΟΚΟΥ
	ΦΩΤΙΣΤΙΚΟ ΣΩΜΑ LED ΤΟΙΧΟΥ ΔΙΑΤ. - 32x27cm
	Στοιχείο κλειδί - 230 Watt, Ανάδομος
	Ψάθης Νερού
	ΦΩΤΙΣΤΙΚΑ ΑΣΦΑΛΕΙΑΣ ΤΥΠΟΥ "ΕΚΠ" - ΕΜΒΕΒΗΤΗ ΠΟΡΤΙΑΣ LED WALL
	ΦΩΤΙΣΤΙΚΟ ΑΣΦΑΛΕΙΑΣ ΜΕ ΕΜΒΕΒΗΤΗ ΚΑΤ. CEILING
	ΑΠΛΟΣ ΔΡΥΣΟΣ ΑΝΕ-ΡΕΤΟΥΡ ΔΙΑΚΟΠΤΗΣ ΠΑΝΤΡΟΥ 10A ΣΤΕΓΑΝΟΣ
	ΑΠΛΟΣ ΔΡΥΣΟΣ ΑΝΕ-ΡΕΤΟΥΡ ΔΙΑΚΟΠΤΗΣ ΠΑΝΤΡΟΥ 10A ΜΗ ΣΤΕΓΑΝΟΣ
	ΜΟΝΟΦΑΣΙΚΟΣ ΠΡΕΥΜΑΤΟΔΟΤΗΣ ΣΟΦΙΣΤΟΣ 230V
	ΜΟΝΟΦΑΣΙΚΟΣ ΠΡΕΥΜΑΤΟΔΟΤΗΣ ΣΟΦΙΣΤΟΣ 230V, 16A, IP55
	ΗΛΕΚΤΡΙΚΗ ΠΑΡΩΝ (ΓΕΝΙΚΑ)
	ΓΡΑΜΜΗ 1 ΚΥΚΛΩΜΑ 1 ΤΟΥ ΜΟΝΟΦΑΣΙΚΟΥ ΔΙΑΓΡΑΜΜΑΤΟΣ ΠΙΝΑΚΑ
	ΜΕΤΡΗΣΗ ΗΛΕΚΤΡΙΚΗΣ ΕΝΕΡΓΕΙΑΣ
	ΦΩΤΙΣΤΙΚΑ ΑΣΦΑΛΕΙΑΣ ΤΥΠΟΥ "ΠΡΟΒΟΛΕΑ" LED WALL, 60x60x8 Watt, 8000LM, IP65, 1.5h
	ΚΑΝΑΛΙ ΔΕΔΕΥΜΕΝΗ ΚΑΚΩΣΗΝ ΜΕ ΠΡΕΥΜΑΤΟΔΟΤΗ ΑΝΑ ΒΕΣΗ ΕΡΓΑΣΙΑΣ




ΕΛΛΗΝΙΚΗ ΔΗΜΟΚΡΑΤΙΑ
ΔΗΜΟΣ ΑΓΡΙΝΙΟΥ
Δ/ΝΣΗ ΠΡΟΓΡΑΜΜΑΤΙΣΜΟΥ ΟΡΓΑΝΩΣΗΣ & ΠΛΗΡΟΦΟΡΙΚΗΣ
ΤΜΗΜΑ ΠΡΟΓΡΑΜΜΑΤΙΣΜΟΥ ΚΑΙ ΑΝΑΠΤΥΞΗΣ
ΧΑΡΙΛΑΟΥ ΤΡΙΚΟΠΗ 10

ΜΕΛΕΤΗ	
ΕΝΕΡΓΕΙΑΚΗ ΑΝΑΒΑΘΜΙΣΗ ΔΗΜΑΡΧΕΙΟΥ ΑΓΡΙΝΙΟΥ	
ΘΕΣΗ ΕΡΓΟΥ	
Ο.Τ. 180 ΣΧΕΔΙΟΥ ΠΟΛΗΣ ΑΓΡΙΝΙΟΥ Δ.Ε. ΑΓΡΙΝΙΟΥ ΔΗΜΟΥ ΑΓΡΙΝΙΟΥ	
ΘΕΜΑ ΣΧΕΔΙΟΥ	ΑΡΙΘΜΟΣ ΣΧΕΔΙΟΥ
ΚΑΤΟΧΗ Β ΟΡΟΦΟΥ ΑΠΟΤΥΠΩΣΗ ΦΩΤΙΣΤΙΚΩΝ	6
	ΚΛΙΜΑΚΑ ΣΧΕΔΙΟΥ
	1/50
ΧΡΟΝΟΣ ΜΕΛΕΤΗΣ: ΙΟΥΝΙΟΣ 2020	
ΤΥΠΟΓΡΑΦΗ - ΣΦΡΑΓΙΔΑ	

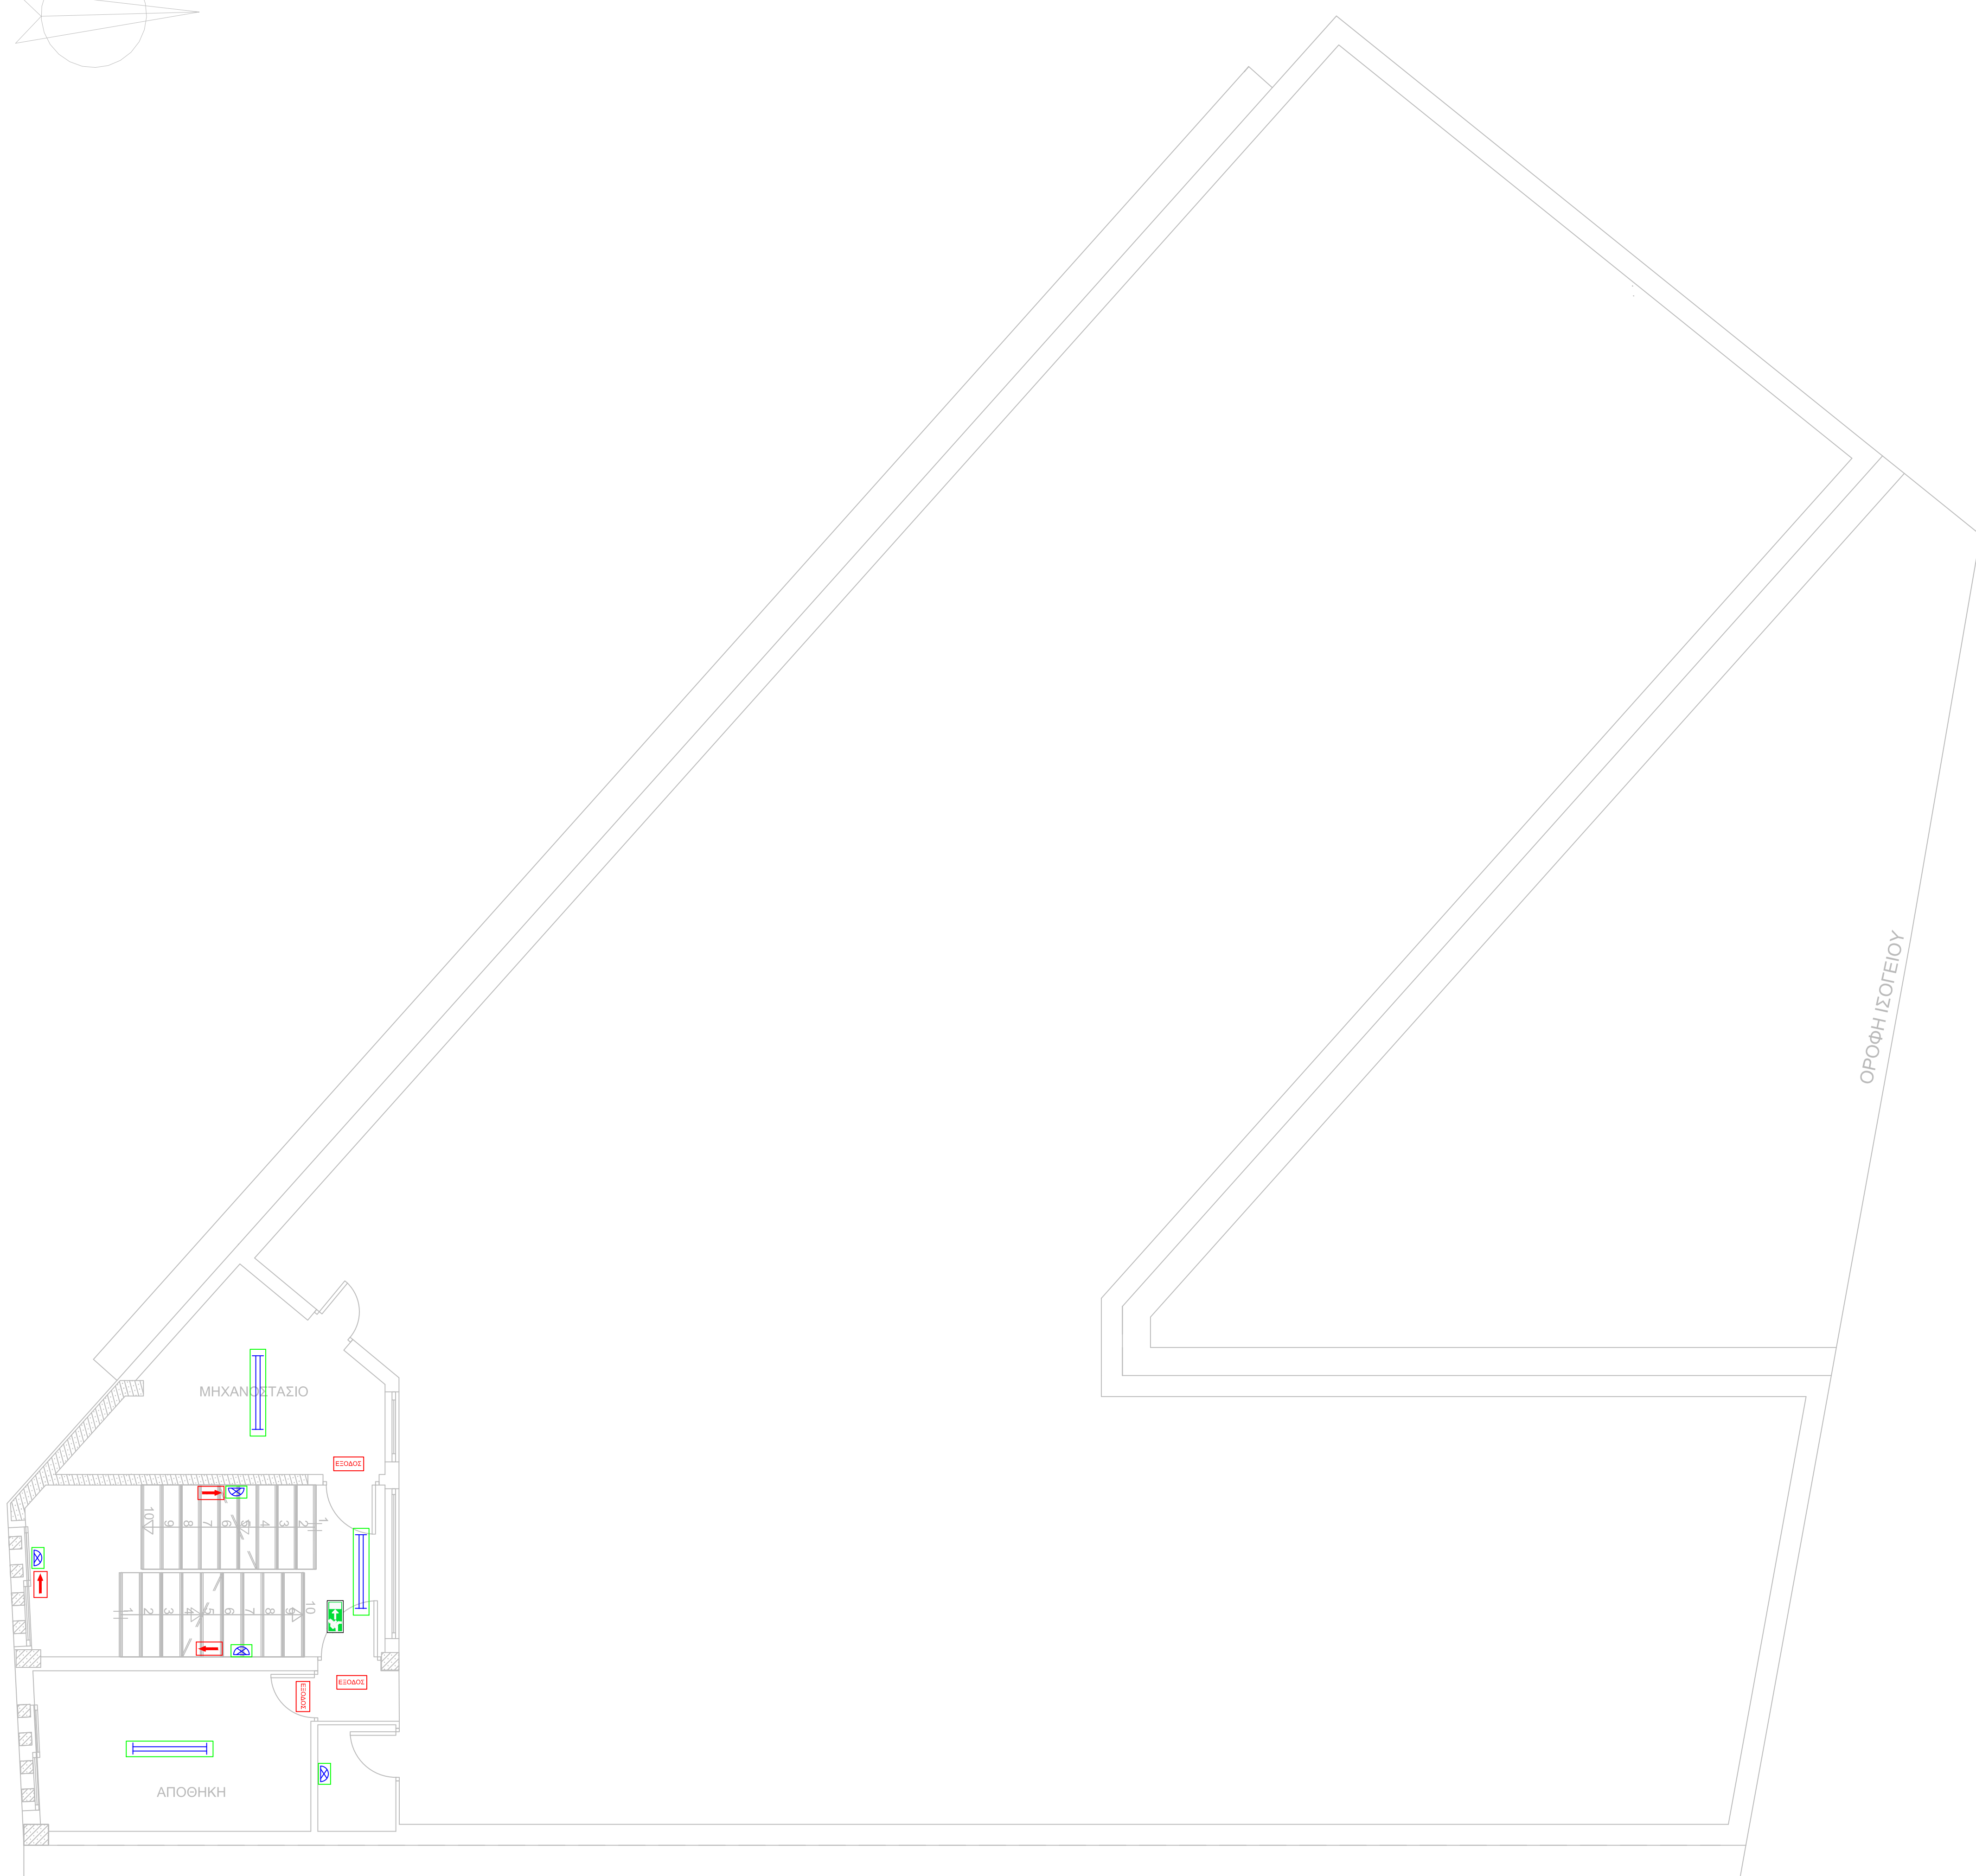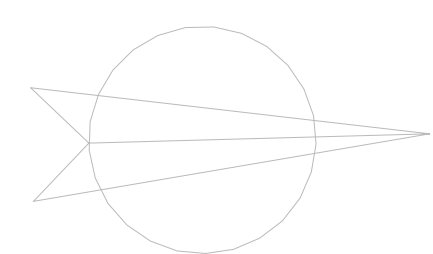

ΥΠΟΜΝΗΜΑ

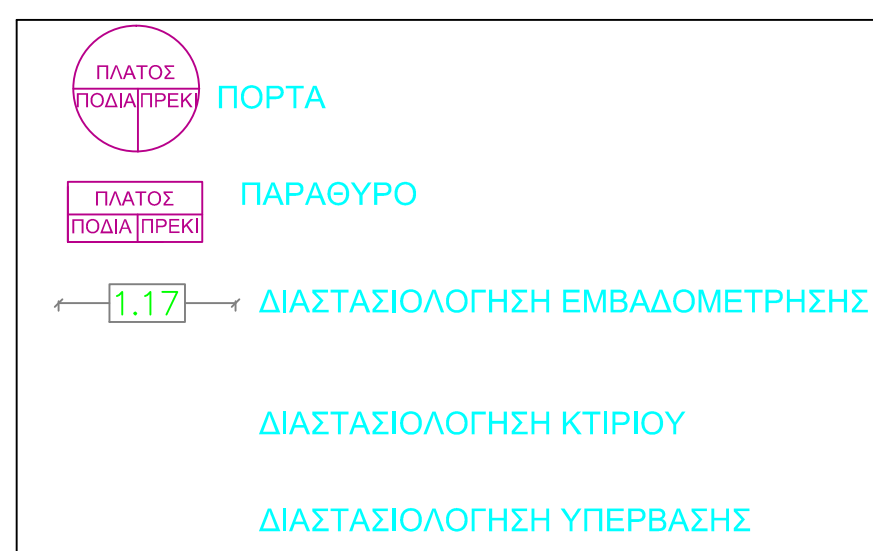

ΕΜΒΑΔΟΝ ΔΩΜΑΤΟΣ: $(3,52 \times 7,42) / 2 + (5,59 \times 6,67) / 2 + (2,51 \times 5,87) / 2 = 39,07 \text{ M}^2$



ΕΛΛΗΝΙΚΗ ΔΗΜΟΚΡΑΤΙΑ
ΔΗΜΟΣ ΑΓΡΙΝΙΟΥΤ
Δ/ΝΣΗ ΠΡΟΓΡΑΜΜΑΤΙΣΜΟΥ, ΟΡΓΑΝΩΣΗΣ &
ΠΛΗΡΟΦΟΡΙΚΗΣ
ΤΜΗΜΑ ΠΡΟΓΡΑΜΜΑΤΙΣΜΟΥ ΚΑΙ ΑΝΑΠΤΥΞΗΣ
ΧΑΡΙΛΑΟΥ ΤΡΙΚΟΤΤΗ 10

ΜΕΛΕΤΗ

ΕΝΕΡΓΕΙΑΚΗ ΑΝΑΒΑΤΜΙΣΗ
ΔΗΜΑΡΧΕΙΟΥ ΑΓΡΙΝΙΟΥΤ

ΘΕΣΗ ΕΡΓΟΥ

Ο.Τ. 180 ΣΧΕΔΙΟΥΤ ΠΟΛΗΣ ΑΓΡΙΝΙΟΥΤ Δ.Ε. ΑΓΡΙΝΙΟΥΤ
ΔΗΜΟΥΤ ΑΓΡΙΝΙΟΥΤ

ΘΕΜΑ ΣΧΕΔΙΟΥΤ

ΚΑΤΟΥΦΗ ΔΩΜΑΤΟΣ
ΑΠΟΤΥΠΩΣΗ ΦΩΤΙΣΤΙΚΩΝ

ΑΡΙΘΜΟΣ ΣΧΕΔΙΟΥΤ

7

ΚΛΙΜΑΚΑ ΣΧΕΔΙΟΥΤ

1/50

ΧΡΟΝΟΣ ΜΕΛΕΤΗΣ: ΙΟΥΝΙΟΣ 2020

ΤΥΠΟΓΡΑΦΗ – ΣΦΡΑΓΙΔΑ