



κάτοψη Β' ορόφου

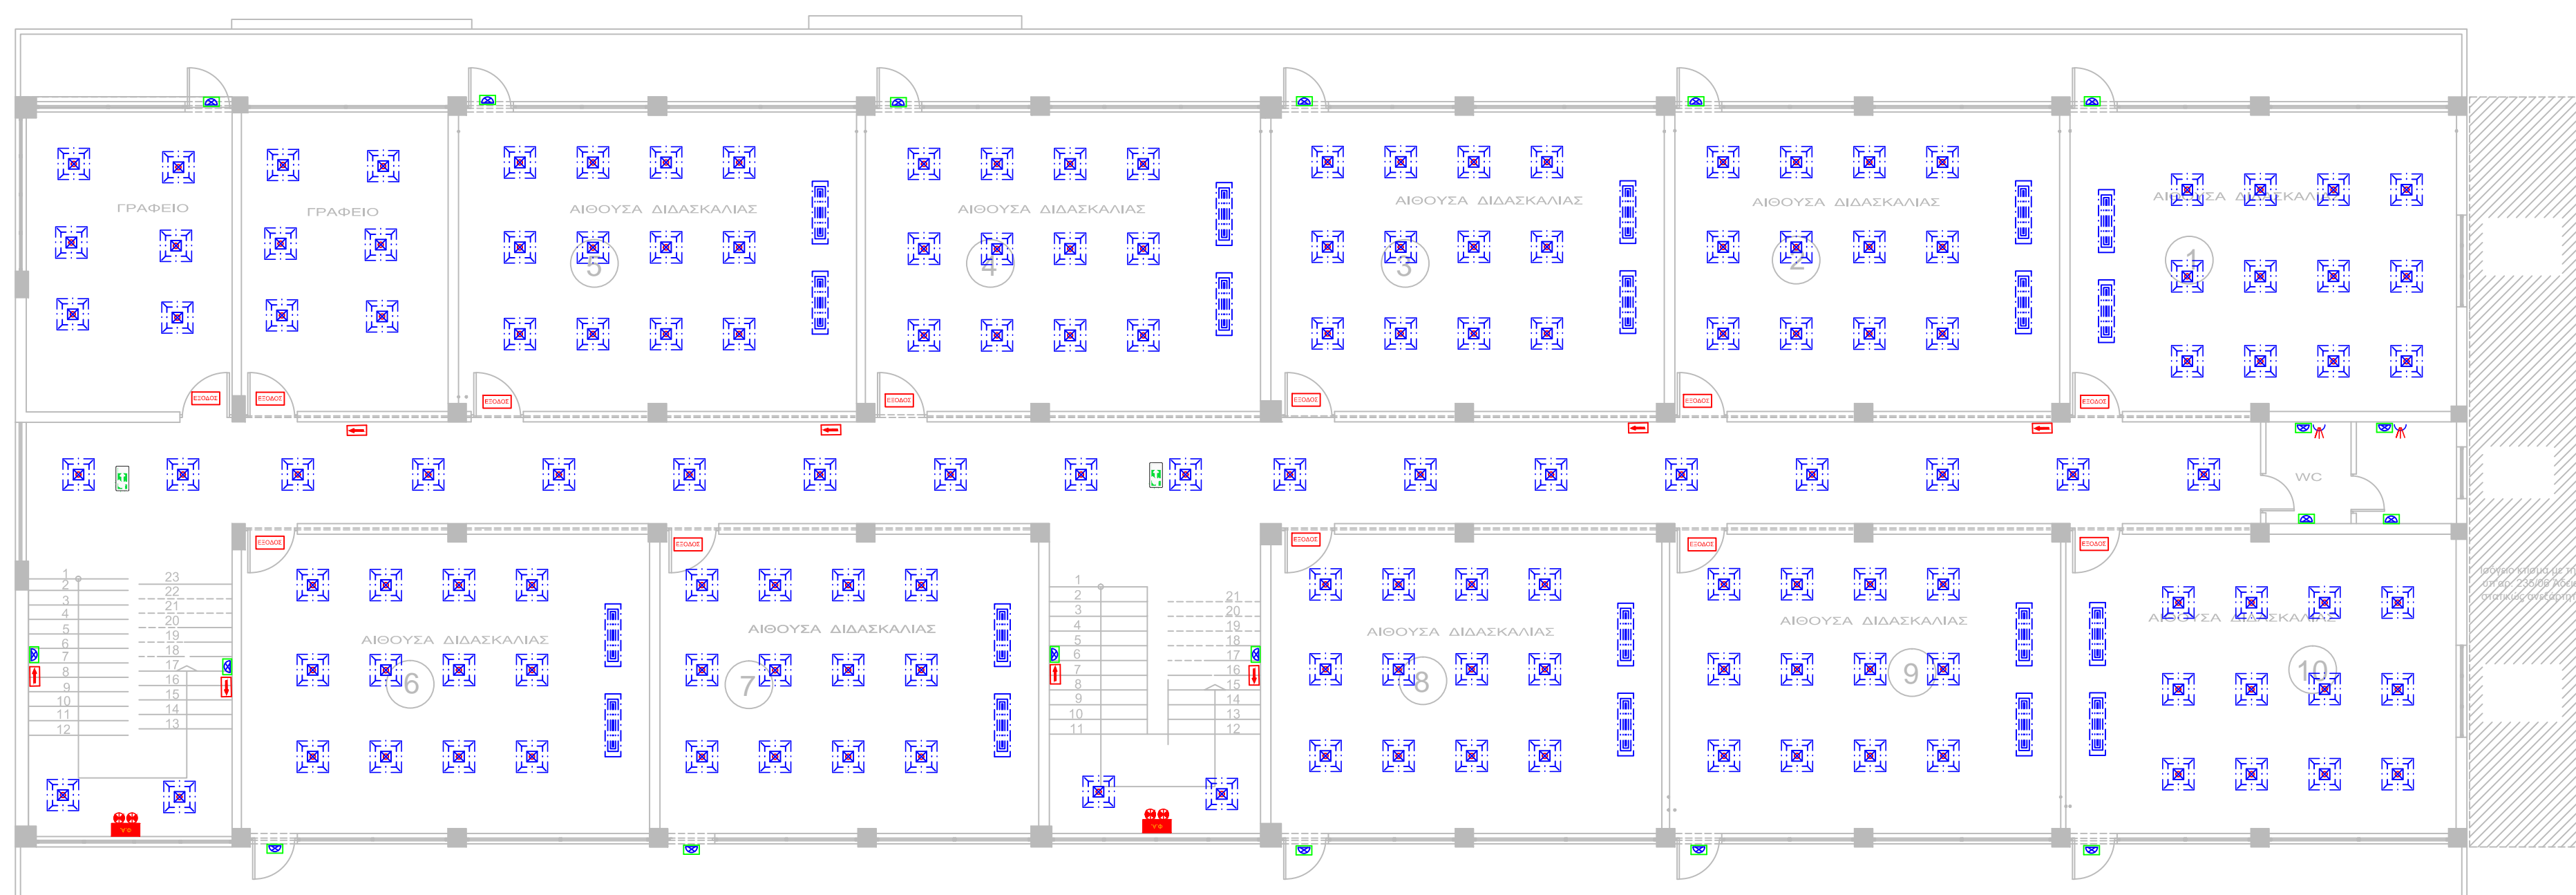

ΔΡΟΜΟΣ


ΕΜΒΑΣΗ Α ΟΡΟΦΟΥ
Ε=14,36 Χ 46,05 = 661,08 Μ2
ΕΜΒΑΣΗ Β ΟΡΟΦΟΥ
Ε=14,36 Χ 46,05 = 661,08 Μ2

ΣΥΜΒΟΛΑ	




ΕΛΛΗΝΙΚΗ ΔΗΜΟΚΡΑΤΙΑ
ΔΗΜΟΣ ΑΓΡΙΝΙΟΥ
Δ/ΝΣΗ ΠΡΟΓΡΑΜΜΑΤΙΣΜΟΥ, ΟΡΓΑΝΩΣΗΣ & ΠΛΗΡΟΦΟΡΙΚΗΣ
ΤΜΗΜΑ ΠΡΟΓΡΑΜΜΑΤΙΣΜΟΥ ΚΑΙ ΑΝΑΠΤΥΞΗΣ
ΧΑΡΙΛΑΟΥ ΤΡΙΚΟΠΗ 10

ΜΕΛΕΤΗ					
ΕΝΕΡΓΕΙΑΚΗ ΑΝΑΒΑΘΜΙΣΗ ΤΟΥΤ 11ου & 17ου ΔΗΜΟΤΙΚΟΥ ΣΧΟΛΕΙΟΥ και 11ου ΝΗΠΙΑΓΩΓΕΙΟΥ					
ΘΕΣΗ ΕΡΓΟΥ					
Ο.Τ. 306 ΣΧΕΔΙΟΥ ΠΟΛΗΣ ΑΓΡΙΝΙΟΥ Δ.Ε. ΑΓΡΙΝΙΟΥ ΔΗΜΟΥ ΑΓΡΙΝΙΟΥ					
ΘΕΜΑ ΣΧΕΔΙΟΥ					
ΚΑΤΟΨΗ Α ΟΡΟΦΟΥ ΚΑΤΟΨΗ Β ΟΡΟΦΟΥ ΦΩΤΙΣΤΙΚΑ	<table border="1" style="width: 100%; border-collapse: collapse;"> <tr> <td style="text-align: center;">ΑΡΙΘΜΟΣ ΣΧΕΔΙΟΥ</td> </tr> <tr> <td style="text-align: center;">2</td> </tr> <tr> <td style="text-align: center;">ΚΛΙΜΑΚΑ ΣΧΕΔΙΟΥ</td> </tr> <tr> <td style="text-align: center;">1/100</td> </tr> </table>	ΑΡΙΘΜΟΣ ΣΧΕΔΙΟΥ	2	ΚΛΙΜΑΚΑ ΣΧΕΔΙΟΥ	1/100
ΑΡΙΘΜΟΣ ΣΧΕΔΙΟΥ					
2					
ΚΛΙΜΑΚΑ ΣΧΕΔΙΟΥ					
1/100					
ΧΡΟΝΟΣ ΜΕΛΕΤΗΣ: ΣΕΠΤΕΜΒΡΙΟΣ 2020					
ΥΠΟΓΡΑΦΗ – ΣΦΡΑΓΙΔΑ					

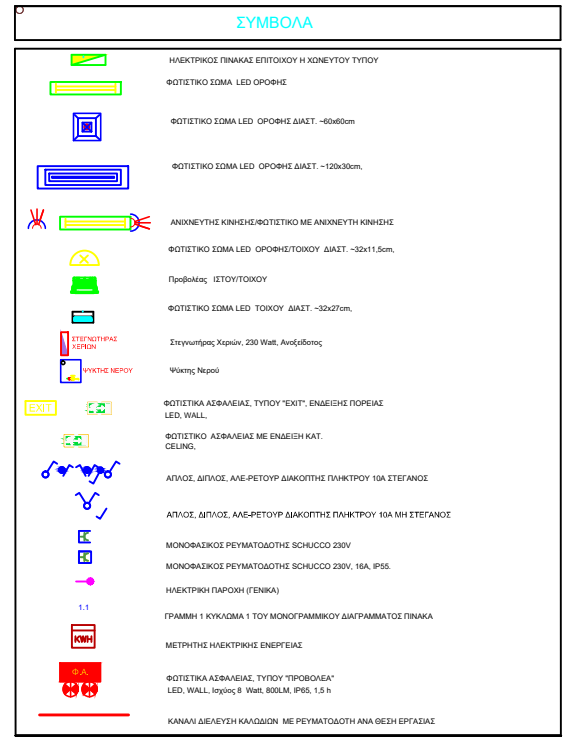



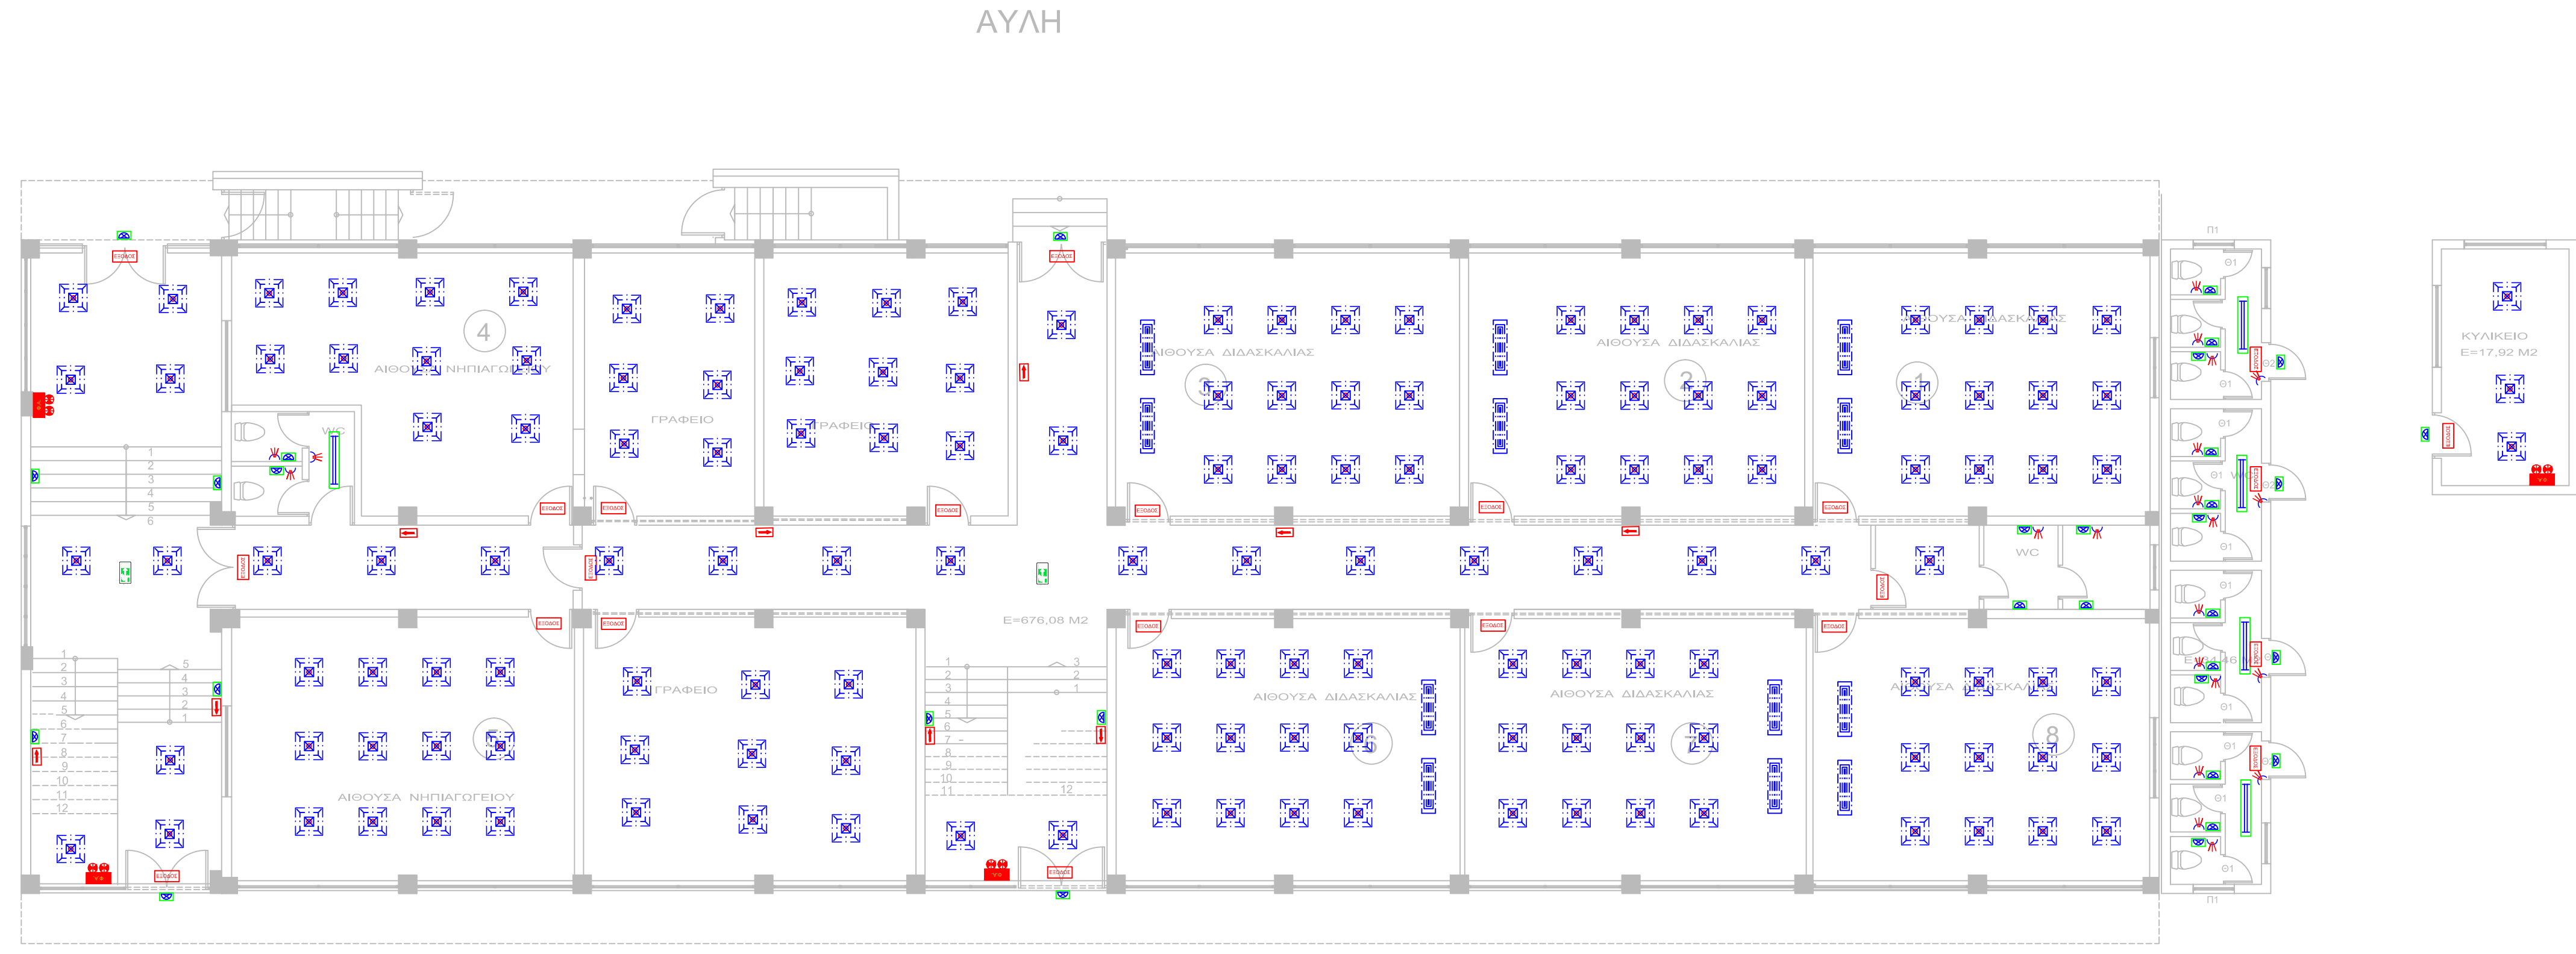

ΑΥΛΗ


ΔΡΟΜΟΣ

κάτοψη Ισόγειου

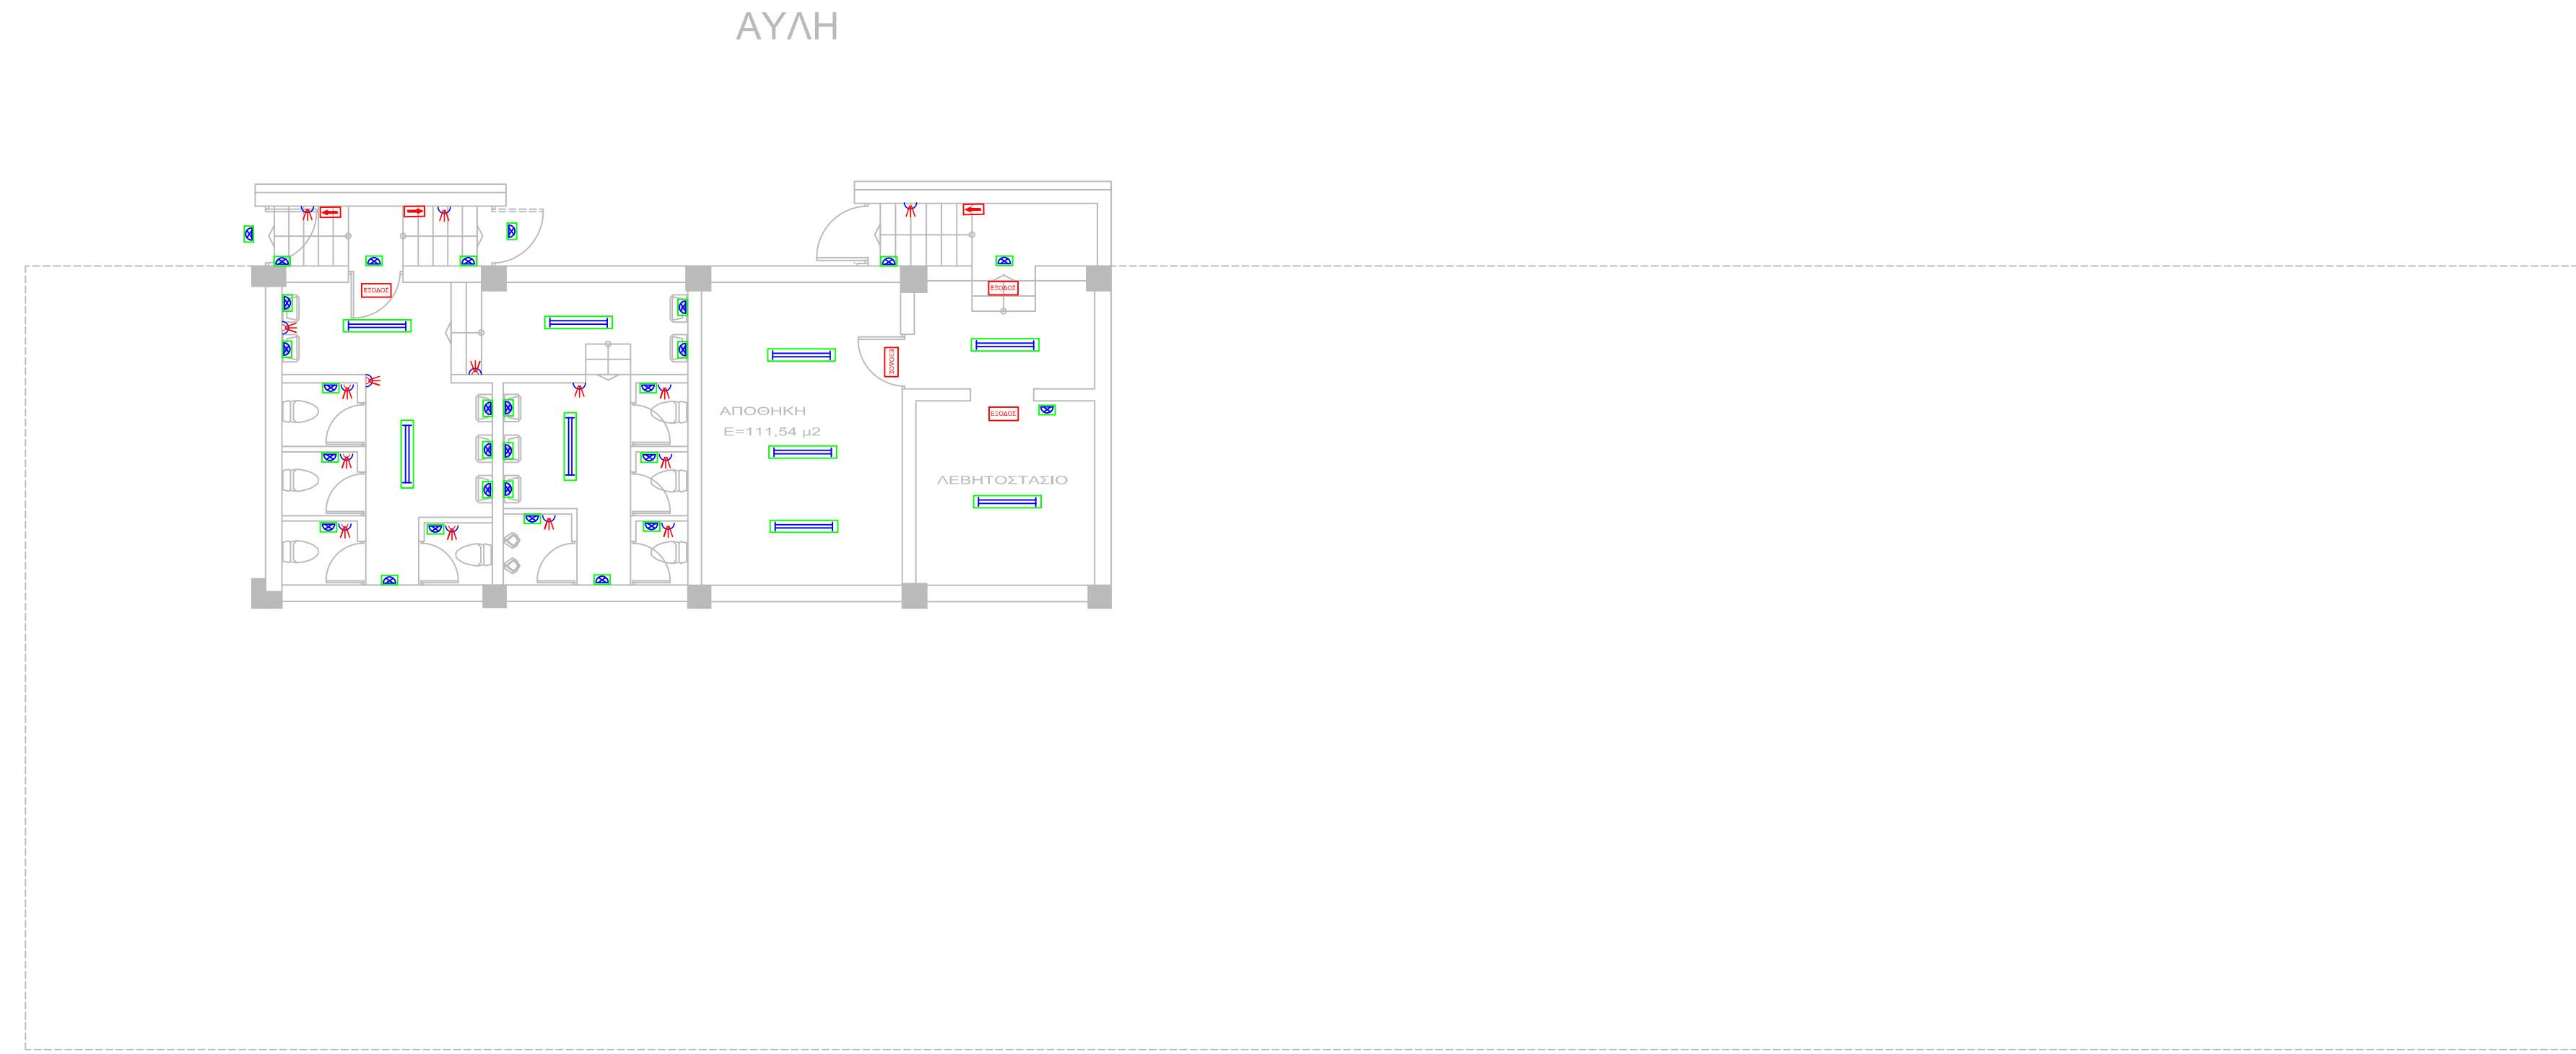

ΑΥΛΗ

κάτοψη Υπογείου

 ΕΛΛΗΝΙΚΗ ΔΗΜΟΚΡΑΤΙΑ ΔΗΜΟΣ ΑΓΡΙΝΙΟΥ Δ/ΝΣΗ ΠΡΟΓΡΑΜΜΑΤΙΣΜΟΥ, ΟΡΓΑΝΩΣΗΣ & ΠΛΗΡΟΦΟΡΙΚΗΣ ΤΜΗΜΑ ΠΡΟΓΡΑΜΜΑΤΙΣΜΟΥ ΚΑΙ ΑΝΑΠΤΥΞΗΣ ΧΑΡΙΛΑΟΥ ΤΡΙΚΟΤΗ 10					
ΜΕΛΕΤΗ ΕΝΕΡΓΕΙΑΚΗ ΑΝΑΒΑΘΜΙΣΗ ΤΟΥ 11ου & 17ου ΔΗΜΟΤΙΚΟΥ ΣΧΟΛΕΙΟΥ και 11ου ΝΗΠΙΑΓΩΓΕΙΟΥ					
ΘΕΣΗ ΕΡΓΟΥ Ο.Τ. 306 ΣΧΕΔΙΟΥ ΠΟΛΗΣ ΑΓΡΙΝΙΟΥ Δ.Ε. ΑΓΡΙΝΙΟΥ ΔΗΜΟΣ ΑΓΡΙΝΙΟΥ					
ΘΕΜΑ ΣΧΕΔΙΟΥ					
ΚΑΤΟΨΗ ΥΠΟΓΕΙΟΥ ΚΑΤΟΨΗ ΙΣΟΓΕΙΟΥ ΦΩΤΙΣΤΙΚΑ	<table border="1"><tr><td>ΑΡΙΘΜΟΣ ΣΧΕΔΙΟΥ</td><td>1</td></tr><tr><td>ΚΛΙΜΑΚΑ ΣΧΕΔΙΟΥ</td><td>1/100</td></tr></table>	ΑΡΙΘΜΟΣ ΣΧΕΔΙΟΥ	1	ΚΛΙΜΑΚΑ ΣΧΕΔΙΟΥ	1/100
ΑΡΙΘΜΟΣ ΣΧΕΔΙΟΥ	1				
ΚΛΙΜΑΚΑ ΣΧΕΔΙΟΥ	1/100				
ΧΡΟΝΟΣ ΜΕΛΕΤΗΣ: ΣΕΠΤΕΜΒΡΙΟΣ 2020					
ΥΠΟΓΡΑΦΗ - ΣΦΡΑΓΙΔΑ					