


κάτοψη Β' ορόφου

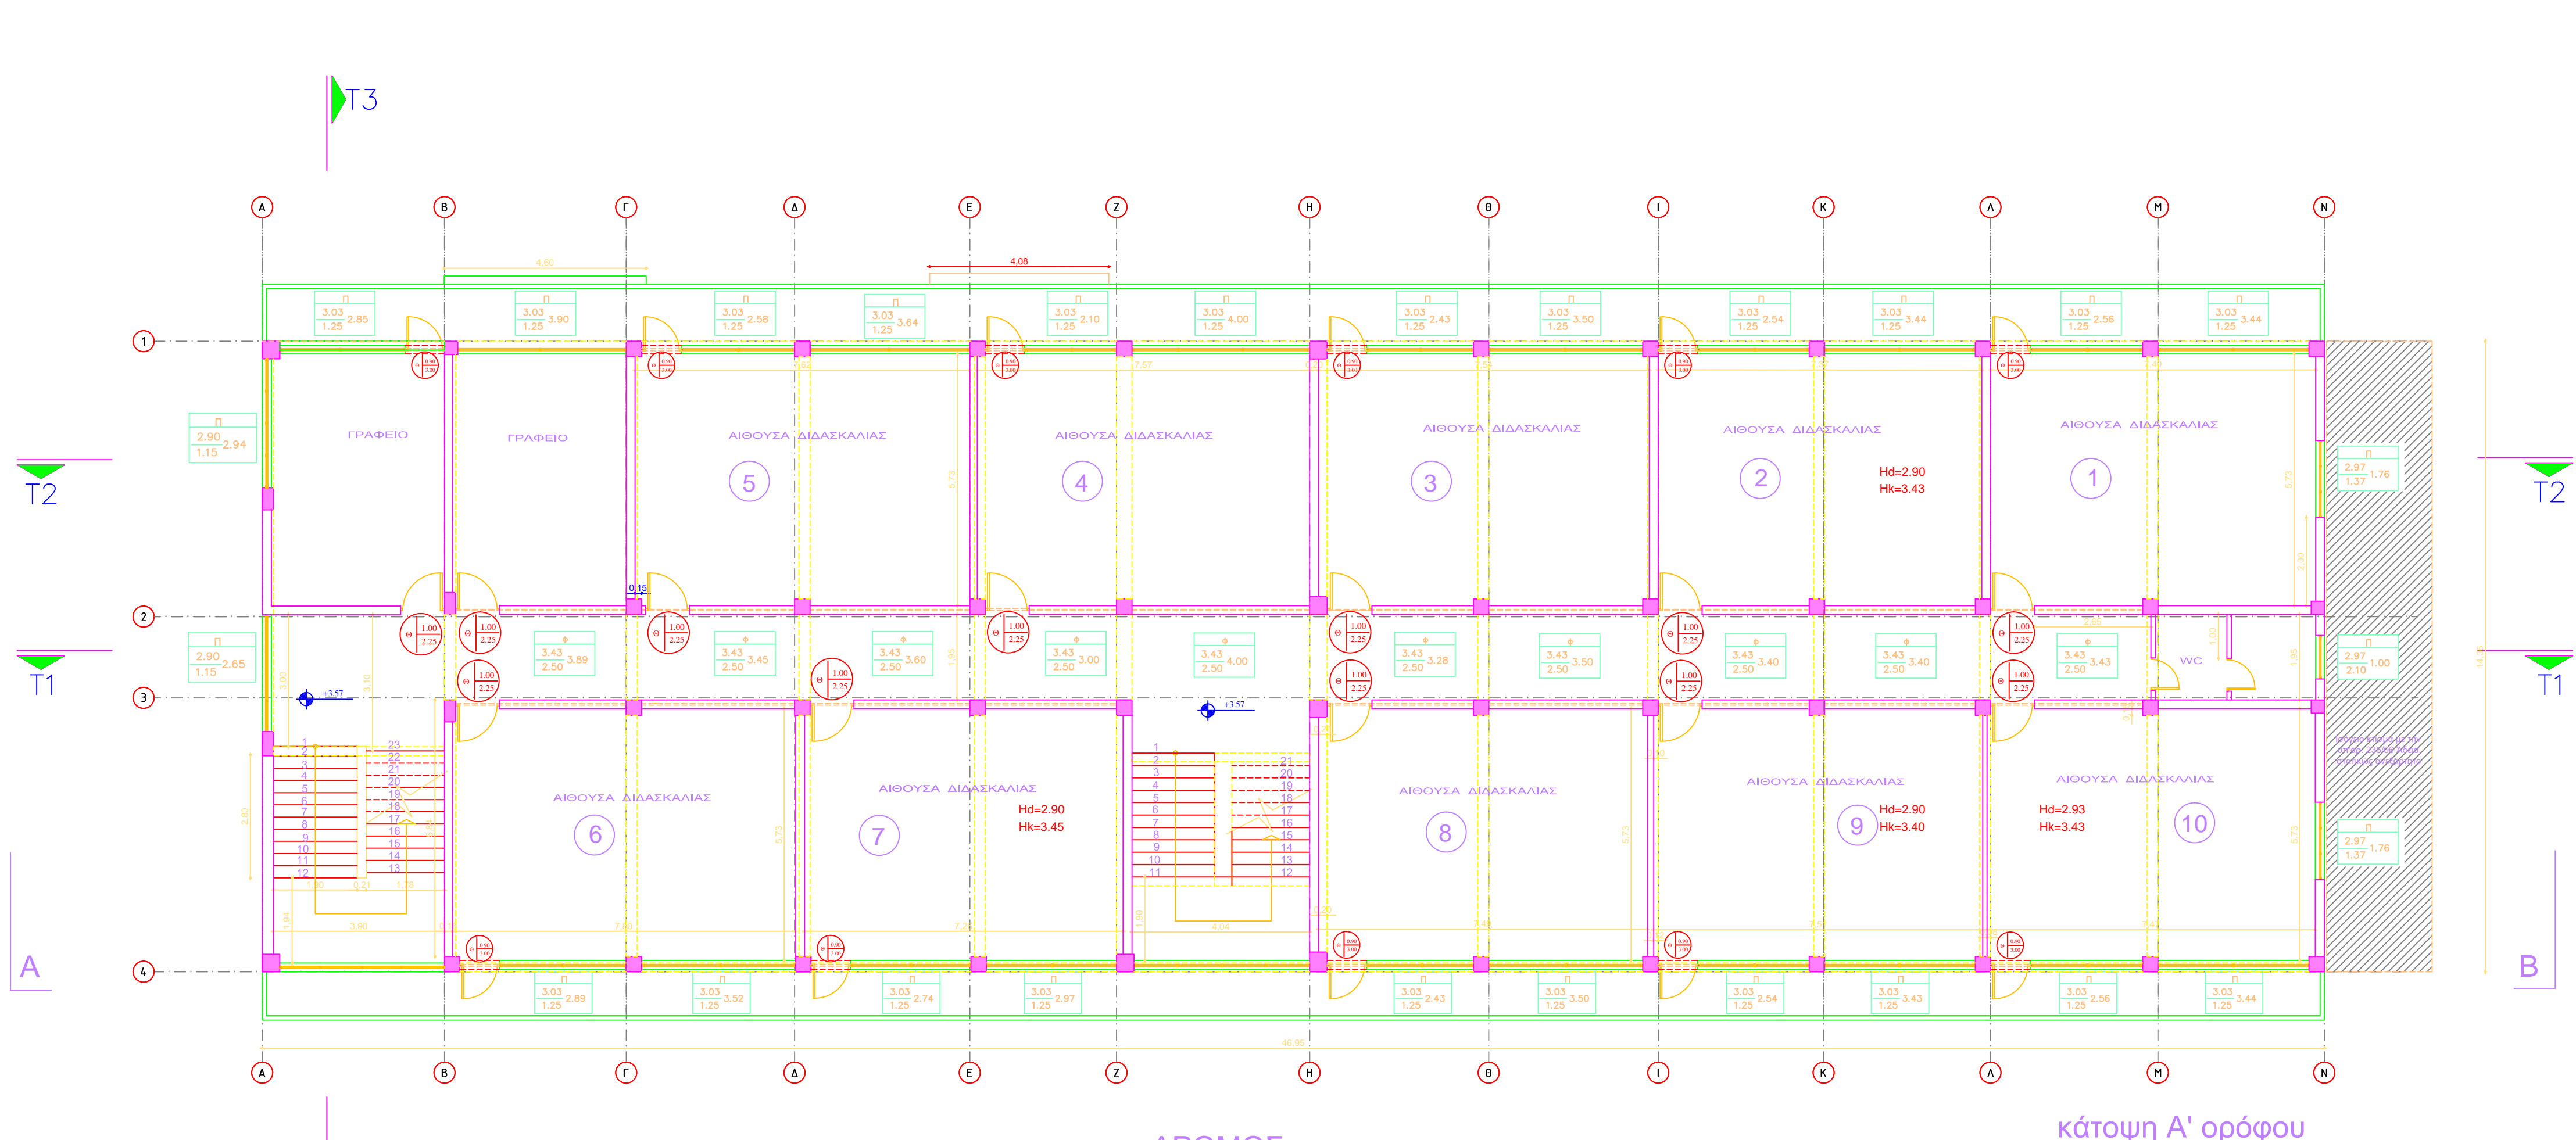

ΔΡΟΜΟΣ

κάτοψη Α' ορόφου

ΕΜΒΑΣΩΝ Α ΟΡΟΦΟΥ
E=14,36 X 46,95 = 671,09 M²
ΕΜΒΑΣΩΝ Β ΟΡΟΦΟΥ
E=14,36 X 46,95 = 671,09 M²

ΥΠΟΜΝΗΜΑ

- ΣΤΑΣΗΝ ΔΑΠΕΔΟΥ
- Π
- ΓΡΕΞΗ ΠΑΡΤΕΣ
- ΤΕΧΝΗ


ΕΛΛΗΝΙΚΗ ΔΗΜΟΚΡΑΤΙΑ
 ΔΗΜΟΣ ΑΓΡΙΝΙΟΥ
 Δ/ΝΣΗ ΠΡΟΓΡΑΜΜΑΤΙΣΜΟΥ ΟΡΓΑΝΩΣΗΣ & ΠΛΗΡΟΦΟΡΙΚΗΣ
 ΤΜΗΜΑ ΠΡΟΓΡΑΜΜΑΤΙΣΜΟΥ ΚΑΙ ΑΝΑΠΤΥΞΗΣ
 ΧΑΡΙΛΑΟΥ ΤΡΙΚΟΠΗ 10

ΜΕΛΕΤΗ

ΕΝΕΡΓΕΙΑΚΗ ΑΝΑΒΑΘΜΙΣΗ ΤΩΝ 11ου & 17ου
ΔΗΜΟΤΙΚΟΥ ΣΧΟΛΕΙΟΥ
και 11ου ΝΗΠΙΑΓΩΓΕΙΟΥ


ΘΕΣΗ ΕΡΓΟΥ

Ο.Τ. 306 ΣΧΕΔΙΟΥ ΠΟΛΗΣ ΑΓΡΙΝΙΟΥ Δ.Ε. ΑΓΡΙΝΙΟΥ
ΔΗΜΟΥ ΑΓΡΙΝΙΟΥ

ΚΑΤΟΨΗ Α ΟΡΟΦΟΥ ΚΑΤΟΨΗ Β ΟΡΟΦΟΥ	ΑΡΙΘΜΟΣ ΣΧΕΔΙΟΥ
	2
	ΚΛΙΜΑΚΑ ΣΧΕΔΙΟΥ
	1/100

ΧΡΟΝΟΣ ΜΕΛΕΤΗΣ: ΣΕΠΤΕΜΒΡΙΟΣ 2020


ΥΠΟΓΡΑΦΗ – ΣΦΡΑΓΙΔΑ

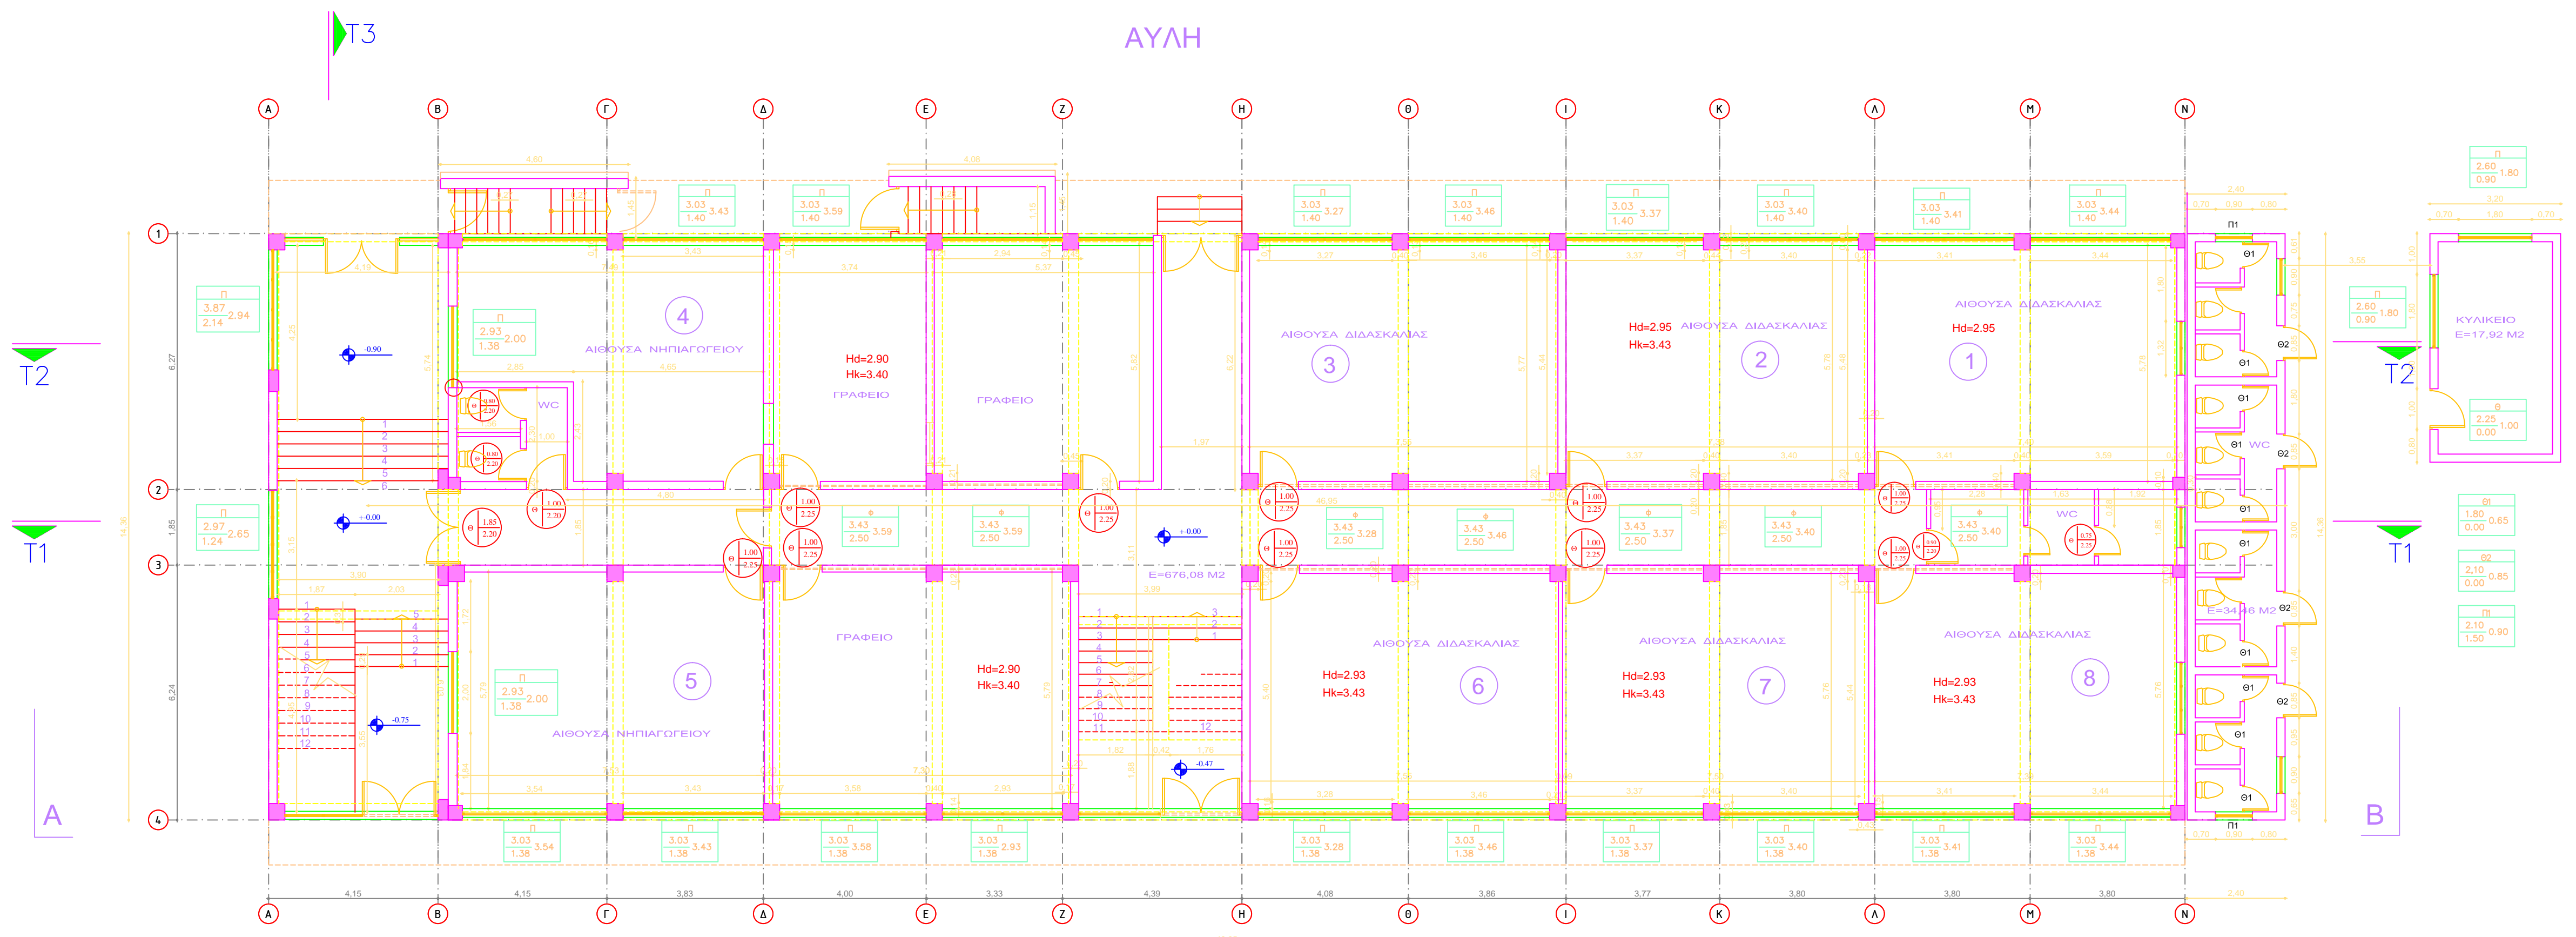


ΕΜΒΛΟΝ ΕΡΓΕΙΟΥ
 Ε=14,36 Χ 46,99 = 670,28 Μ²
 ΕΣΤΕΡΩΣ ΤΟΙΧΑΤΕΣ
 Ε=14,36 Χ 2,40 = 34,46 Μ²
 ΚΟΥΡΔΟ
 Ε=6,89 Χ 3,20 = 22,05 Μ²
 ΥΠΟΓΕΩ
 Ε=1,92 Μ²ΣΤ. • (4,60Χ1,35 • (4,70Χ1,40 • 111,54 Μ²

ΥΠΟΜΝΗΜΑ

ΣΤΑΣΗΝ ΔΑΠΕΔΟΥ

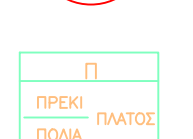

ΔΡΟΜΟΣ κάτοψη Ισόγειου

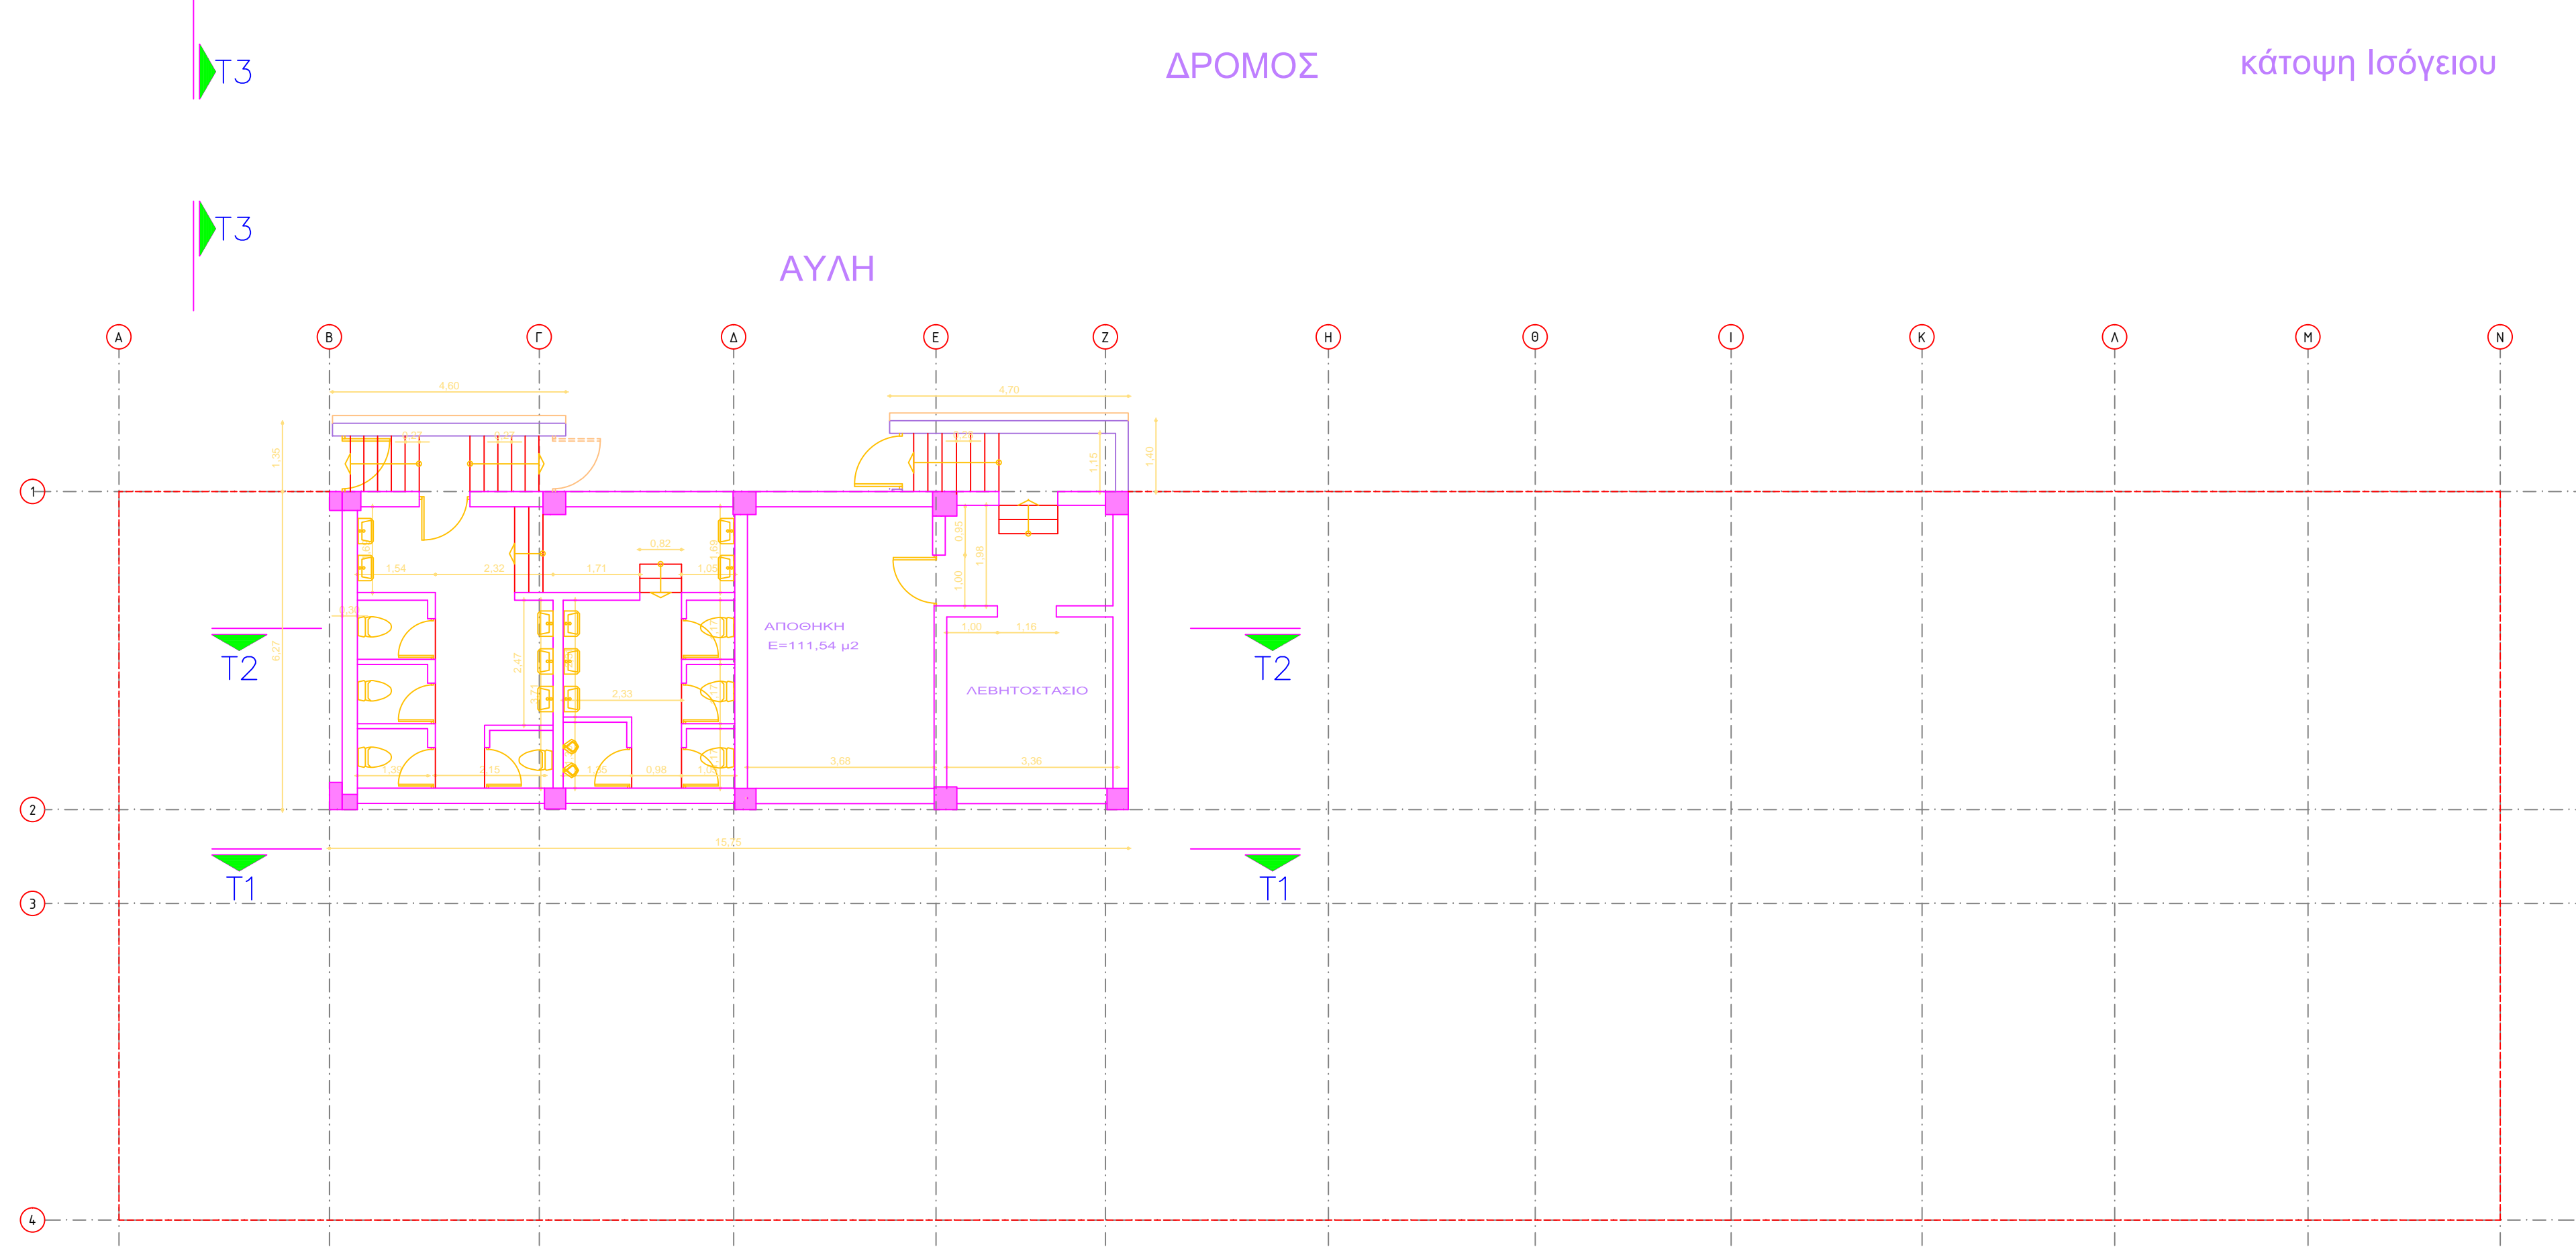

κάτοψη Υπογείου



ΕΛΛΗΝΙΚΗ ΔΗΜΟΚΡΑΤΙΑ
 ΔΗΜΟΣ ΑΓΡΙΝΙΟΥ
 Δ/ΝΣΗ ΠΡΟΓΡΑΜΜΑΤΙΣΜΟΥ ΟΡΓΑΝΩΣΗΣ &
 ΠΛΗΡΟΦΟΡΙΚΗΣ
 ΤΜΗΜΑ ΠΡΟΓΡΑΜΜΑΤΙΣΜΟΥ ΚΑΙ ΑΝΑΠΤΥΞΗΣ
 ΧΑΡΙΛΑΟΥ ΤΡΙΚΟΠΗ 10

ΜΕΛΕΤΗ

ΕΝΕΡΓΕΙΑΚΗ ΑΝΑΒΑΘΜΙΣΗ ΤΩΝ 11ου & 17ου
 ΔΗΜΟΤΙΚΟΥ ΣΧΟΛΕΙΟΥ
 και 11ου ΝΗΠΙΑΓΩΓΕΙΟΥ

ΘΕΣΗ ΕΡΓΟΥ


Ο.Τ. 306 ΣΧΕΔΙΟΥ ΠΟΛΗΣ ΑΓΡΙΝΙΟΥ Δ.Ε. ΑΓΡΙΝΙΟΥ
 ΔΗΜΟΥ ΑΓΡΙΝΙΟΥ

ΘΕΜΑ ΣΧΕΔΙΟΥ


ΚΑΤΟΨΗ ΎΠΟΓΕΙΟΥ ΚΑΤΟΨΗ ΙΣΟΓΕΙΟΥ	ΑΡΙΘΜΟΣ ΣΧΕΔΙΟΥ
	1
	ΚΛΙΜΑΚΑ ΣΧΕΔΙΟΥ
	1/100

ΧΡΟΝΟΣ ΜΕΛΕΤΗΣ: ΣΕΠΤΕΜΒΡΙΟΣ 2020


ΥΠΟΓΡΑΦΗ - ΣΦΡΑΓΙΔΑ

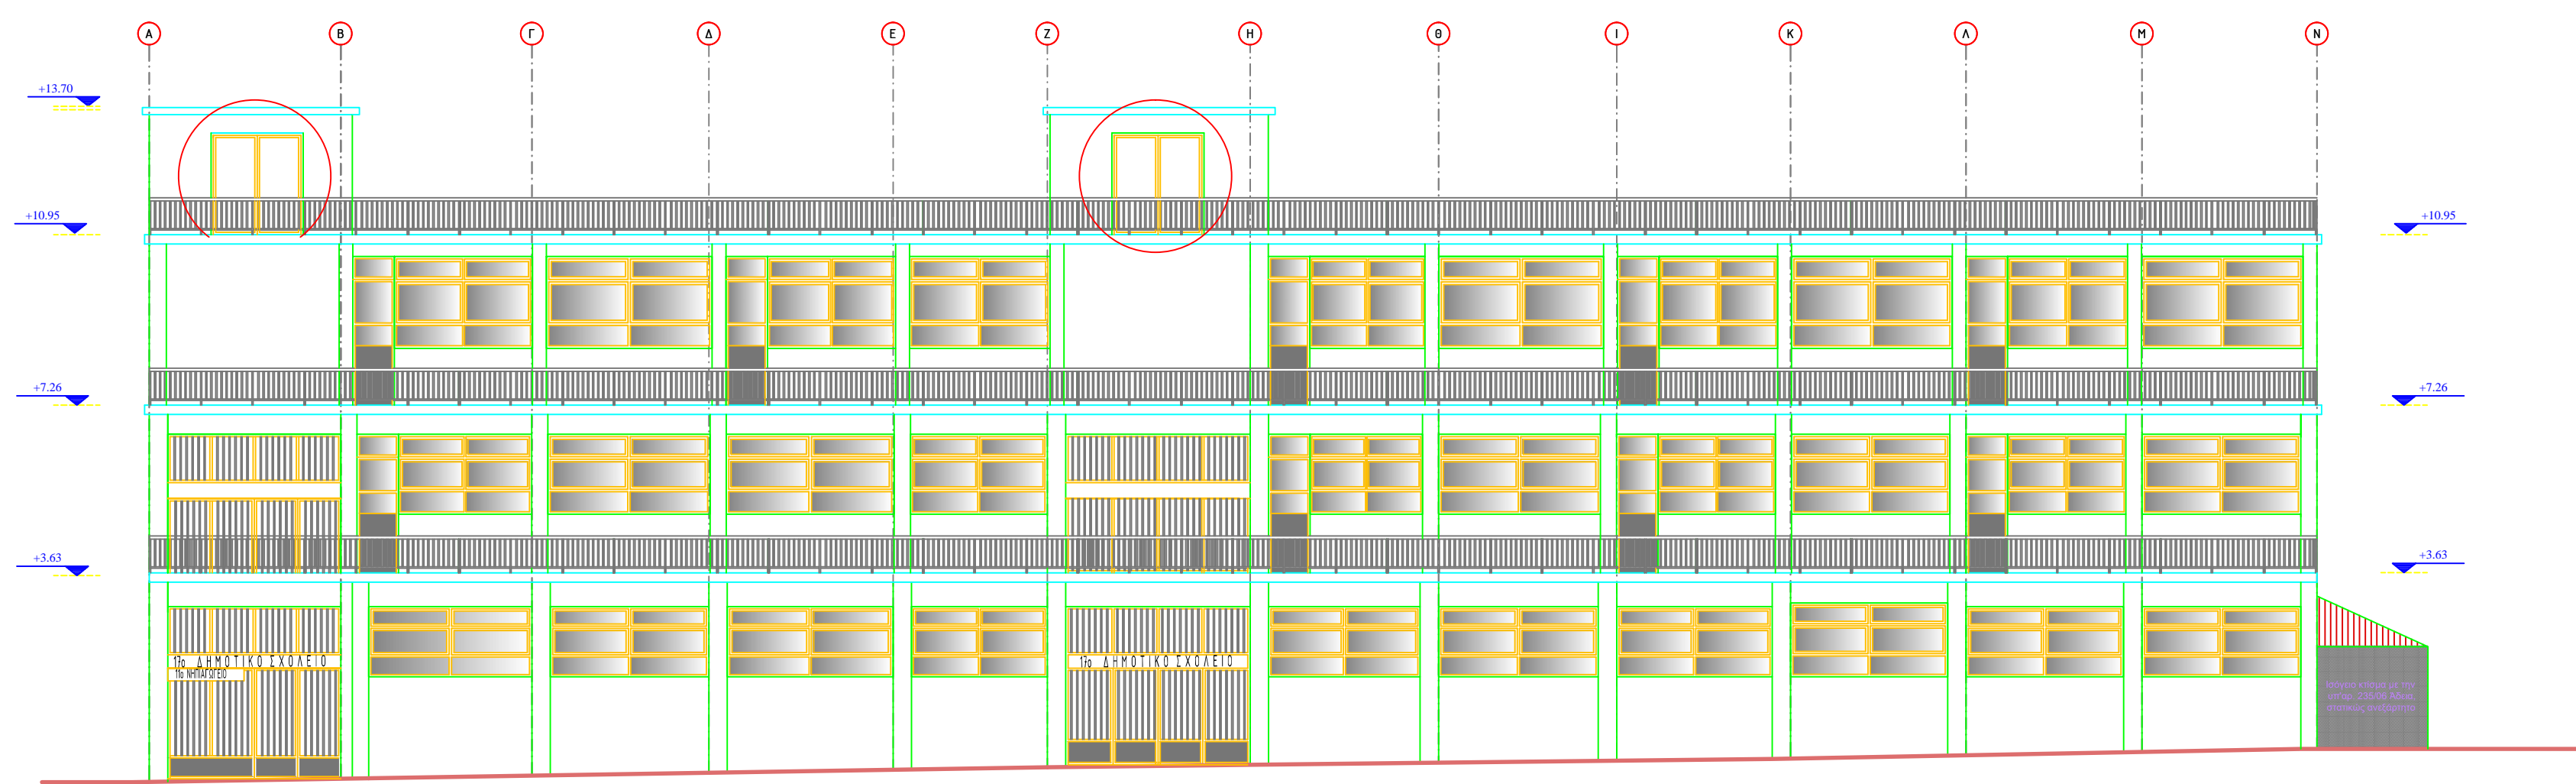


ΟΨΗ ΑΠΟ ΤΟ ΔΡΟΜΟ

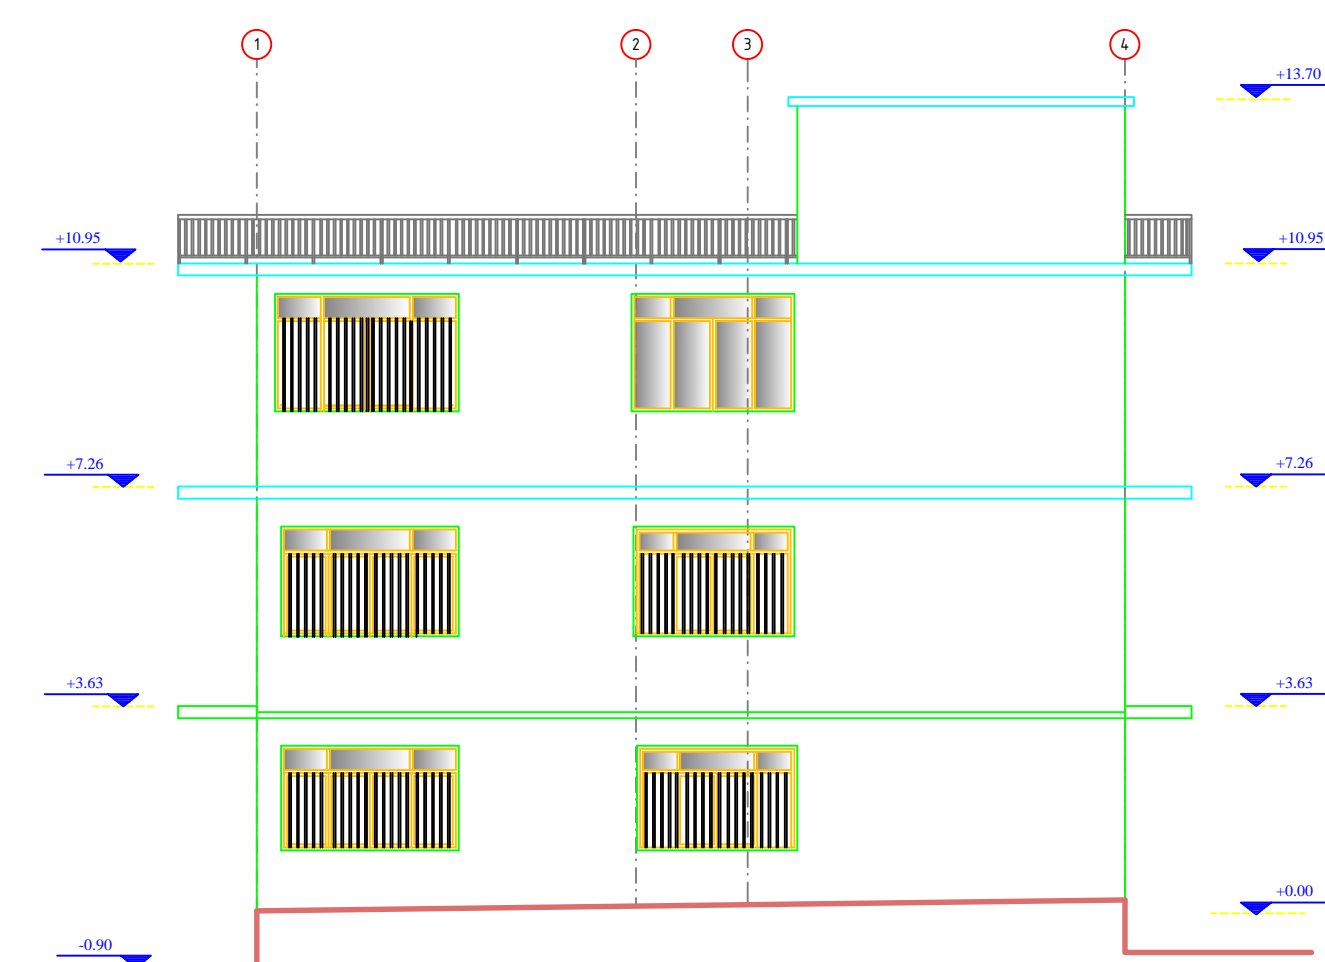

ΟΨΗ Α

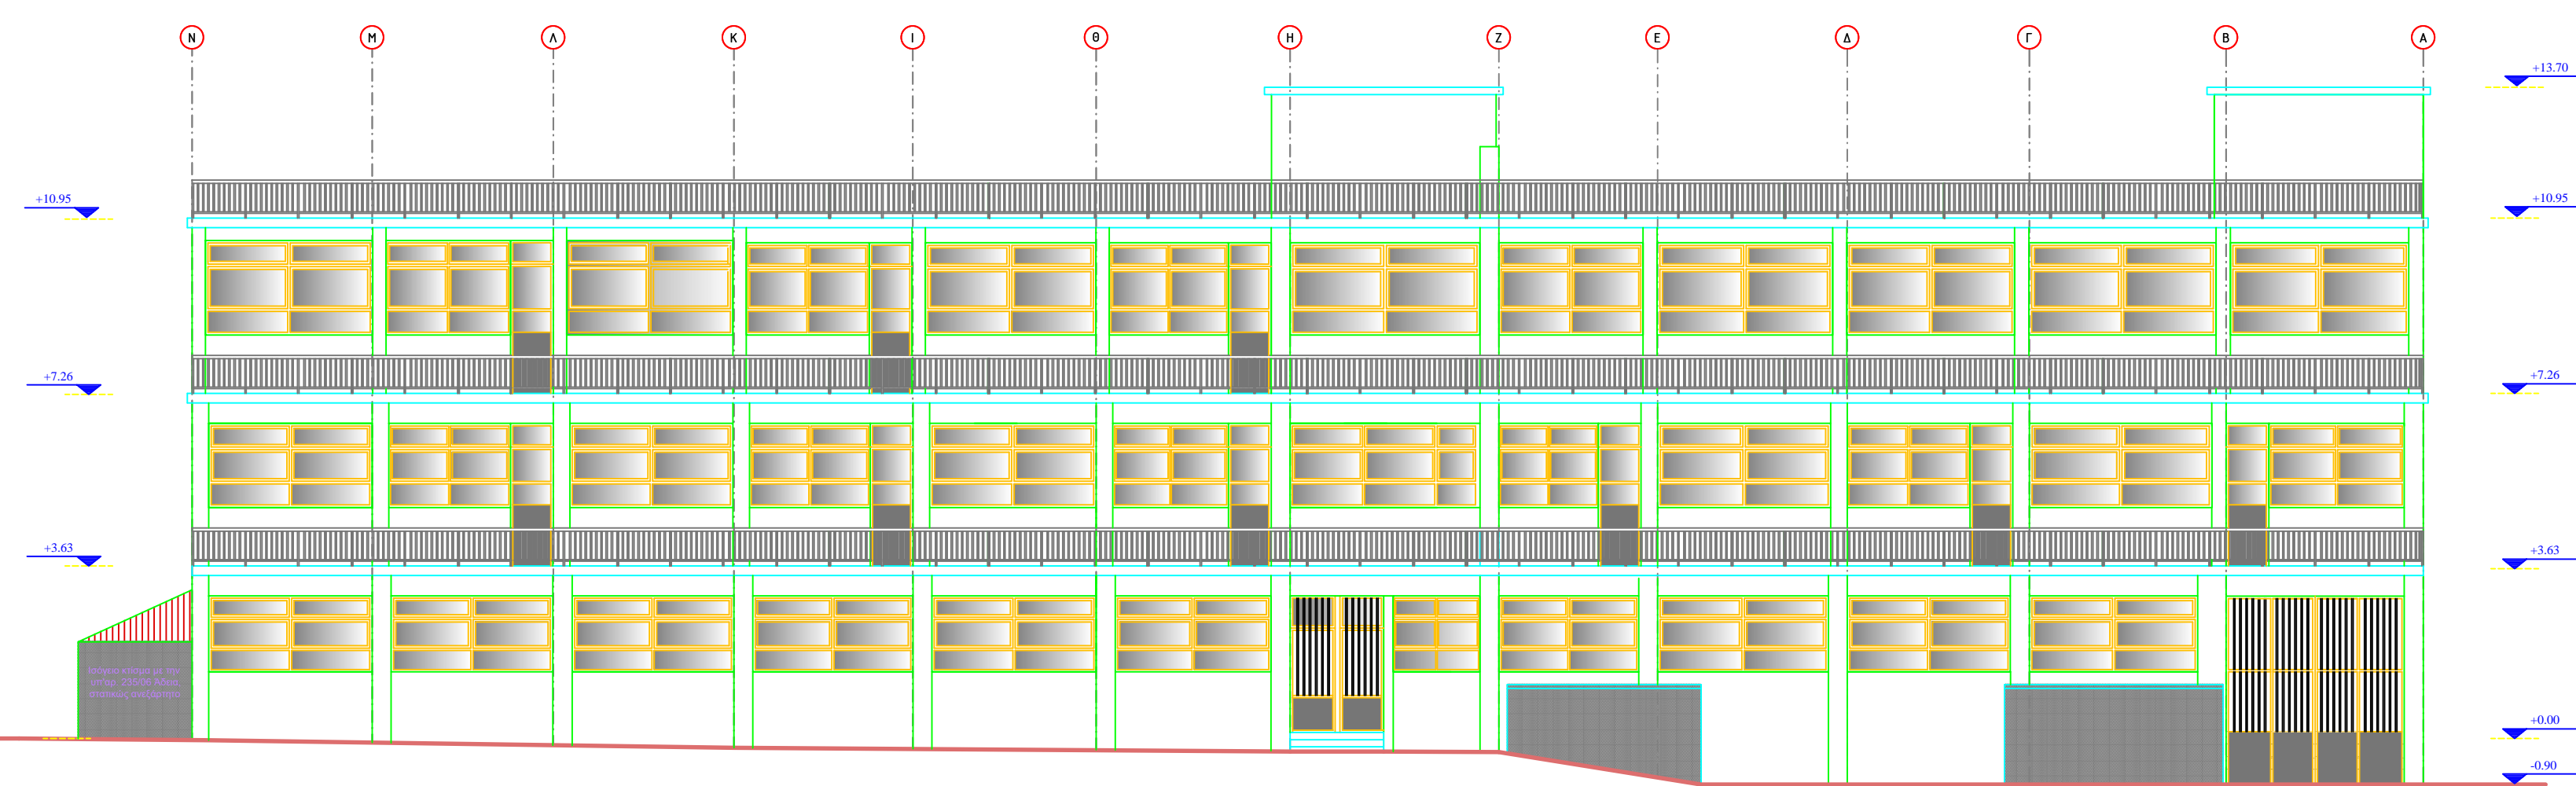

ΟΨΗ ΑΠΟ ΤΗΝ ΑΥΛΗ

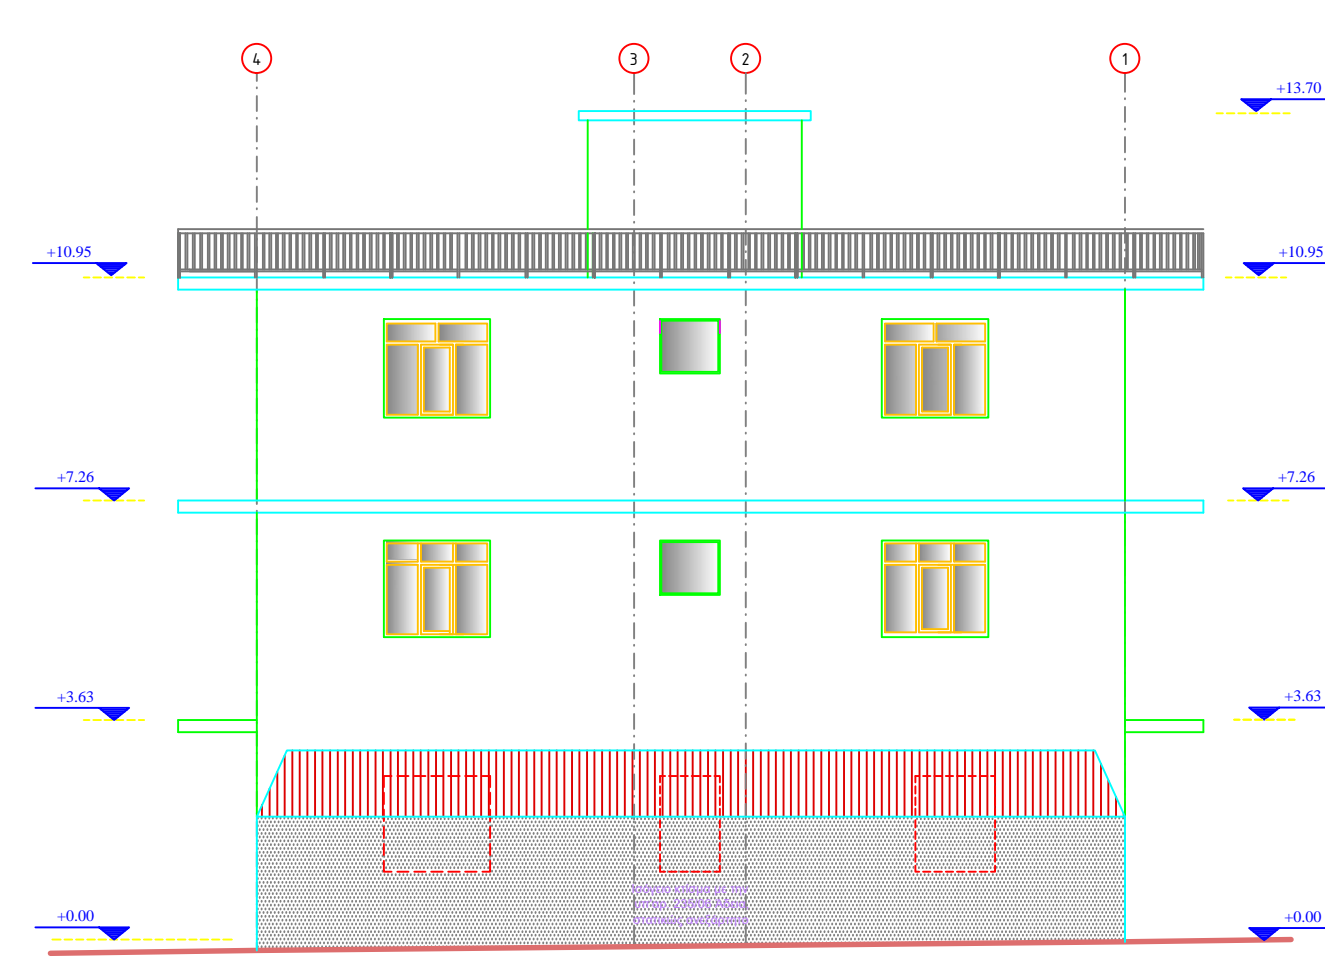

ΟΨΗ Β



ΕΛΛΗΝΙΚΗ ΔΗΜΟΚΡΑΤΙΑ
ΔΗΜΟΣ ΑΓΡΙΝΙΟΥ
Δ/ΝΣΗ ΠΡΟΓΡΑΜΜΑΤΙΣΜΟΥ ΟΡΓΑΝΩΣΗΣ &
ΠΛΗΡΟΦΟΡΙΚΗΣ
ΤΜΗΜΑ ΠΡΟΓΡΑΜΜΑΤΙΣΜΟΥ ΚΑΙ ΑΝΑΠΤΥΞΗΣ
ΧΑΡΙΑΔΟΥ ΤΡΙΚΟΠΗ 10

ΜΕΛΕΤΗ

ΕΝΕΡΓΕΙΑΚΗ ΑΝΑΒΑΘΜΙΣΗ ΤΩΤ 11ου & 17ου
ΔΗΜΟΤΙΚΟΥ ΣΧΟΛΕΙΟΥ
και 11ου ΝΗΠΙΑΓΩΓΕΙΟΥ

ΘΕΣΗ ΕΡΓΟΥ

Ο.Τ. 306 ΣΧΕΔΙΟΤ ΠΟΛΗΣ ΑΓΡΙΝΙΟΥ Δ.Ε. ΑΓΡΙΝΙΟΥ
ΔΗΜΟΣ ΑΓΡΙΝΙΟΥ

ΘΕΜΑ ΣΧΕΔΙΟΥ

ΑΡΙΘΜΟΣ ΣΧΕΔΙΟΥ
4
ΚΑΙΜΑΚΑ ΣΧΕΔΙΟΥ
1/100

ΧΡΟΝΟΣ ΜΕΛΕΤΗΣ: ΣΕΠΤΕΜΒΡΙΟΣ 2020

ΤΥΠΟΓΡΑΦΗ - ΣΦΡΑΓΙΔΑ



ΕΛΛΗΝΙΚΗ ΔΗΜΟΚΡΑΤΙΑ
ΔΗΜΟΣ ΑΓΡΙΝΙΟΥ
Δ/ΝΣΗ ΠΡΟΓΡΑΜΜΑΤΙΣΜΟΥ ΟΡΓΑΝΩΣΗΣ &
ΠΛΗΡΟΦΟΡΙΚΗΣ
ΤΜΗΜΑ ΠΡΟΓΡΑΜΜΑΤΙΣΜΟΥ ΚΑΙ ΑΝΑΠΤΥΞΗΣ
ΧΑΡΙΛΑΟΥ ΤΡΙΚΟΠΗ 10

ΜΕΛΕΤΗ	
ΕΝΕΡΓΕΙΑΚΗ ΑΝΑΒΑΘΜΙΣΗ ΤΟΥ 11ου & 17ου ΔΗΜΟΤΙΚΟΥ ΣΧΟΛΕΙΟΥ και 11ου ΝΗΠΙΑΓΩΓΕΙΟΥ	
ΘΕΣΗ ΕΡΓΟΥ	
Ο.Τ. 306 ΣΧΕΔΙΟΥ ΠΟΛΗΣ ΑΓΡΙΝΙΟΥ Δ.Ε. ΑΓΡΙΝΙΟΥ ΔΗΜΟΥ ΑΓΡΙΝΙΟΥ	
ΘΕΜΑ ΣΧΕΔΙΟΥ	
ΚΑΤΟΨΗ ΔΩΜΑΤΟΣ	ΑΡΙΘΜΟΣ ΣΧΕΔΙΟΥ 3
	ΚΛΙΜΑΚΑ ΣΧΕΔΙΟΥ 1/100
ΧΡΟΝΟΣ ΜΕΛΕΤΗΣ: ΣΕΠΤΕΜΒΡΙΟΣ 2020	
ΥΠΟΓΡΑΦΗ - ΣΦΡΑΓΙΔΑ	

