



ΕΜΒΑΔΟΝ Α ΟΡΟΦΟΥ: $(25,28 \times 4,74) / 2 + (26,09 \times 6,60) / 2 + (26,09 \times 1,71) / 2 + (14,31 \times 0,98) / 2 + (26,01 \times 9,99) / 2 + (18,66 \times 8,71) / 2 = 388,51 \text{ M}^2$

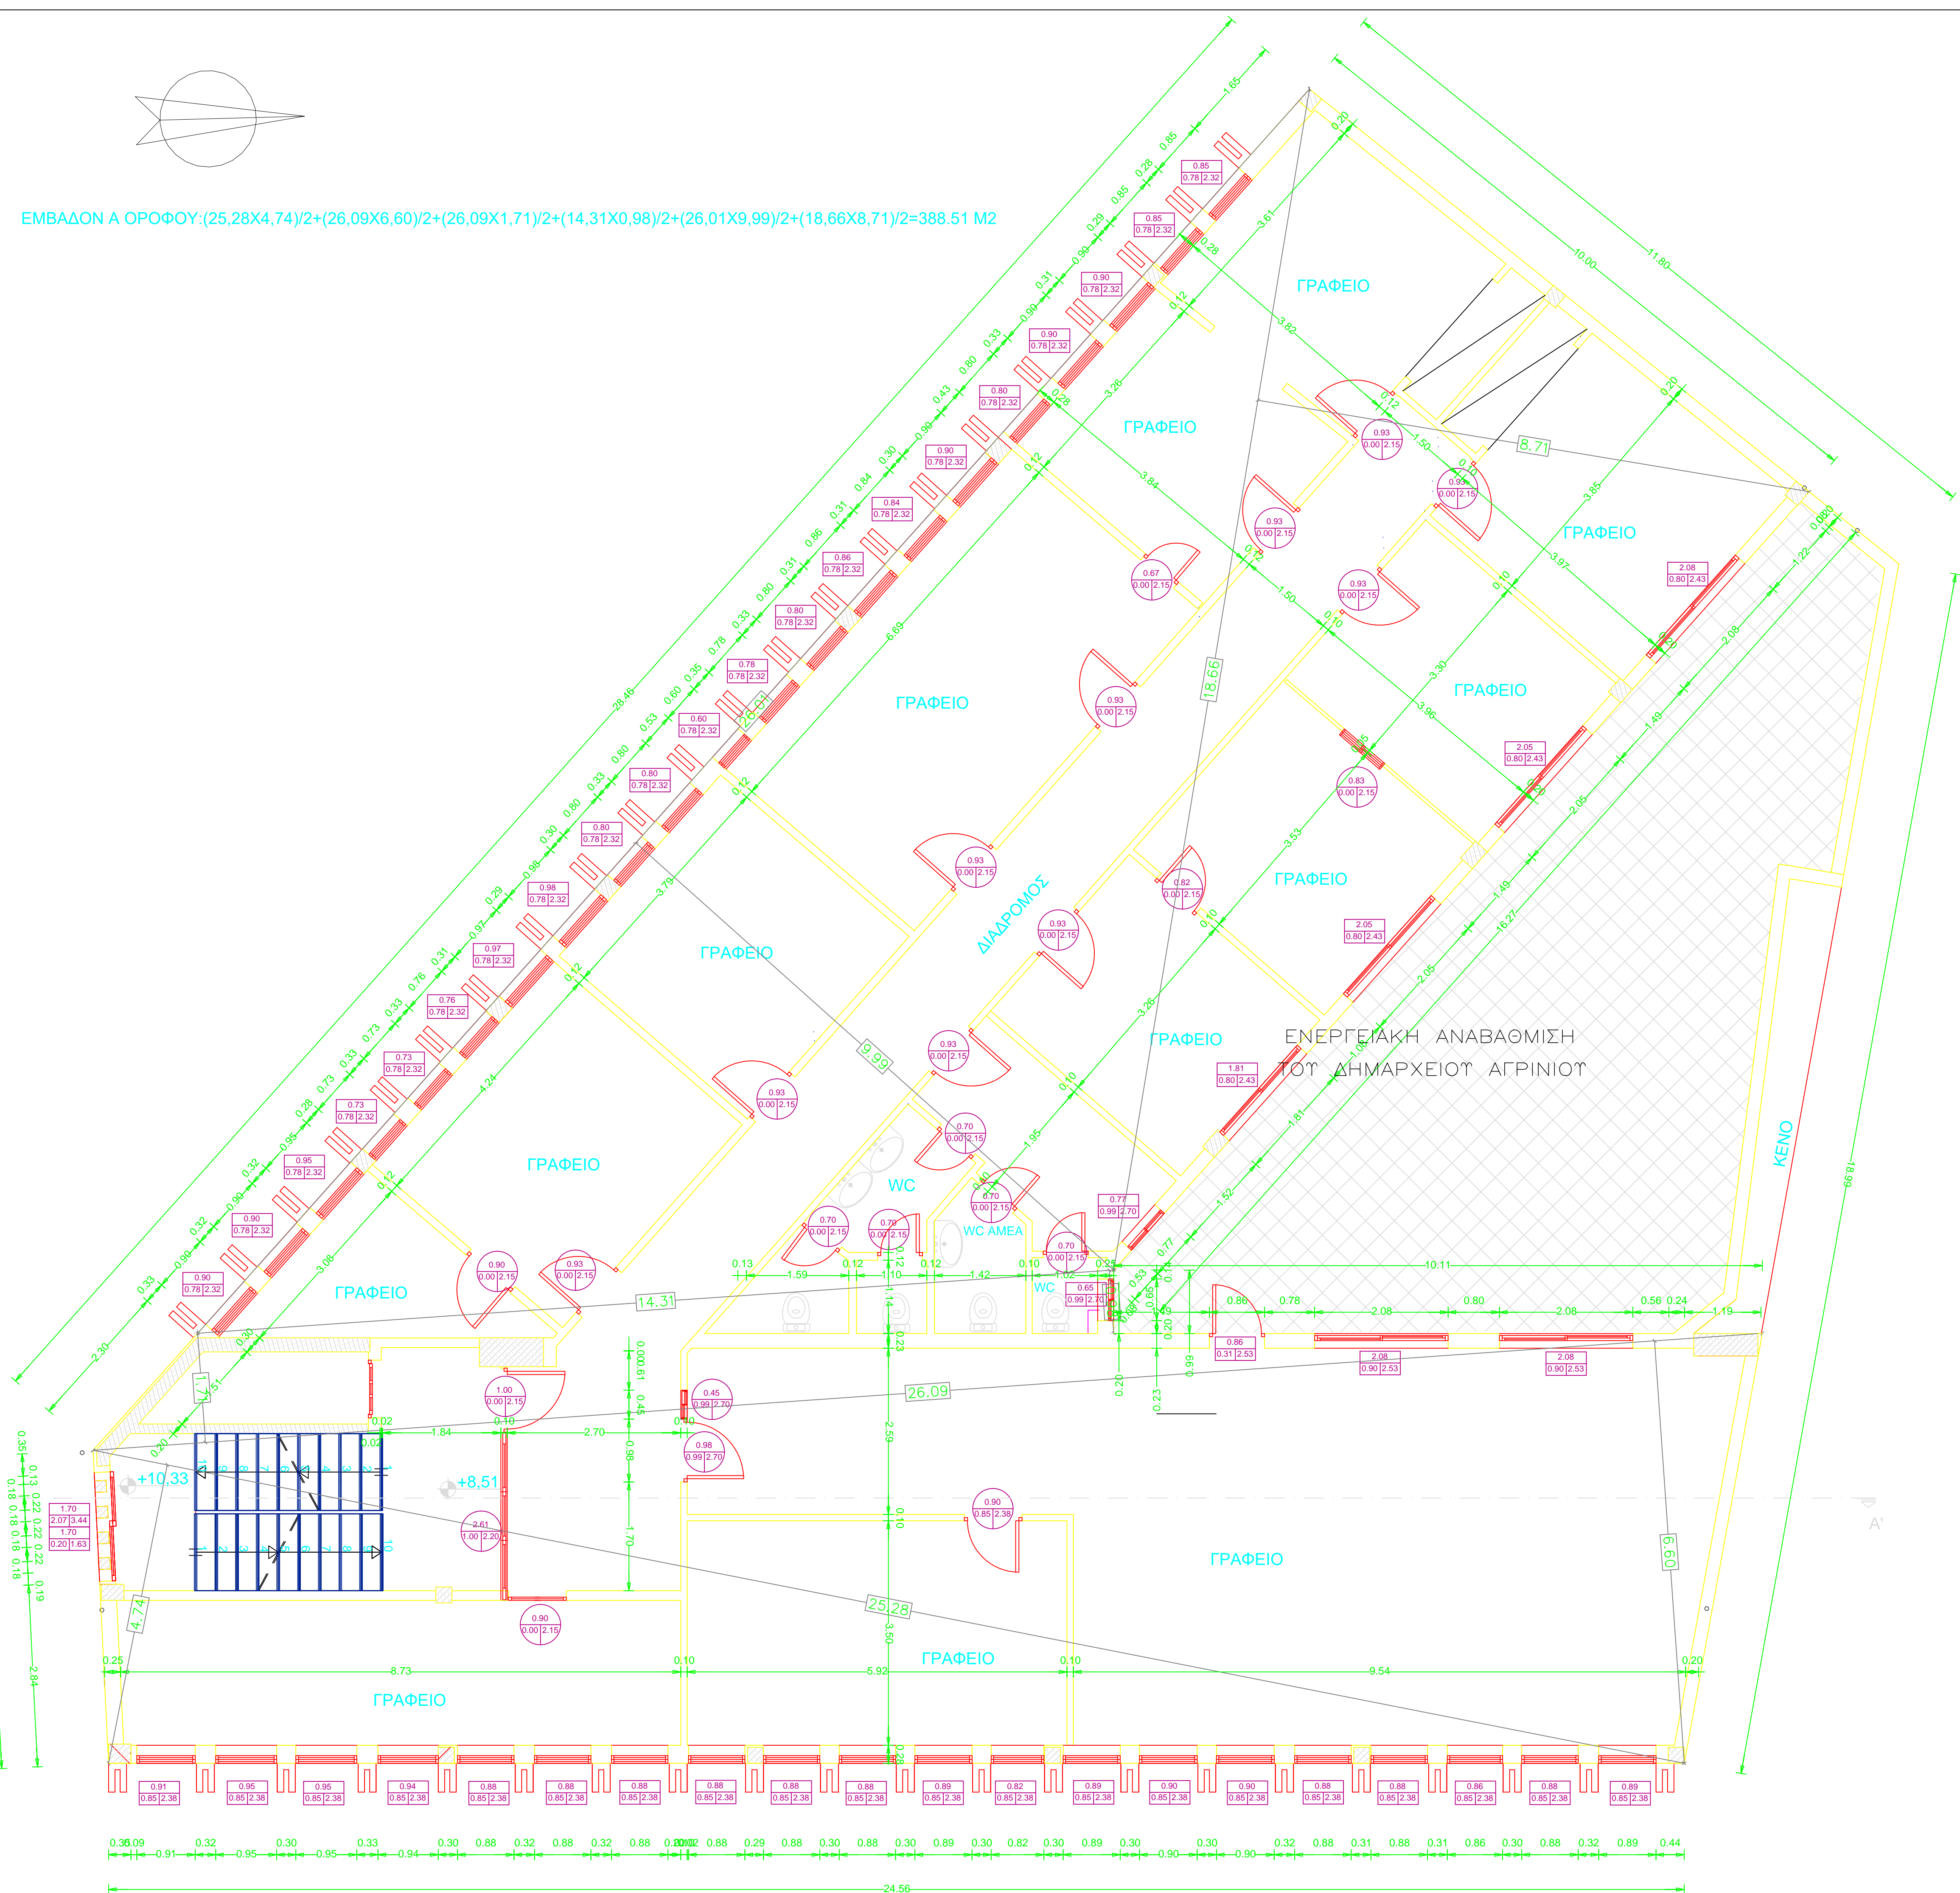

ΥΠΟΜΝΗΜΑ

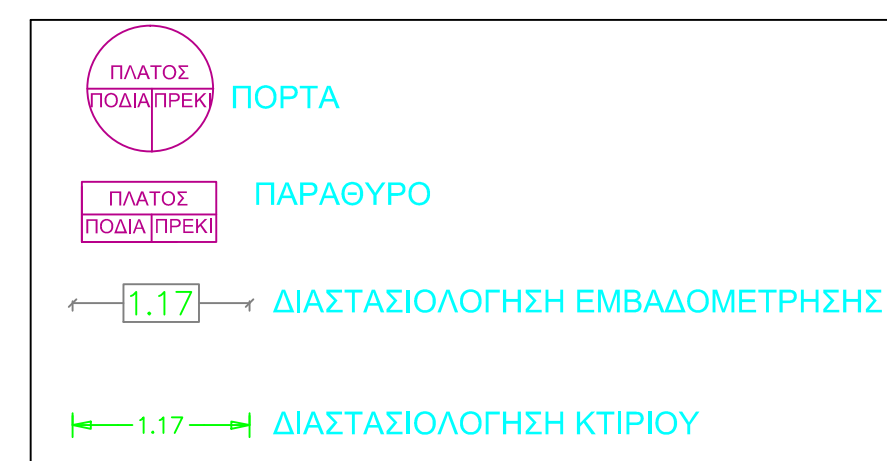

ΕΛΛΗΝΙΚΗ ΔΗΜΟΚΡΑΤΙΑ
ΔΗΜΟΣ ΑΓΡΙΝΙΟΥ
Δ/ΝΣΗ ΠΡΟΓΡΑΜΜΑΤΙΣΜΟΥ ΟΡΓΑΝΩΣΗΣ &
ΠΛΗΡΟΦΟΡΙΚΗΣ
ΤΜΗΜΑ ΠΡΟΓΡΑΜΜΑΤΙΣΜΟΥ ΚΑΙ ΑΝΑΠΤΥΞΗΣ
ΧΑΡΙΛΑΟΥ ΤΡΙΚΟΠΗ 10

ΜΕΛΕΤΗ

ΕΝΕΡΓΕΙΑΚΗ ΑΝΑΒΑΘΜΙΣΗ
ΤΟΥ ΔΗΜΑΡΧΕΙΟΥ ΑΓΡΙΝΙΟΥ

ΦΑΣΗ ΕΡΓΟΥ

Ο.Τ. 180 ΣΧΕΔΙΟΤ ΠΟΛΗΣ ΑΓΡΙΝΙΟΥ Δ.Ε. ΑΓΡΙΝΙΟΥ
ΔΗΜΟΣ ΑΓΡΙΝΙΟΥ

ΘΕΜΑ ΣΧΕΔΙΟΥ

ΚΑΤΟΥΧΗ Α ΑΡΟΦΟΥ

ΑΡΙΘΜΟΣ ΣΧΕΔΙΟΥ


5

ΚΛΙΜΑΚΑ ΣΧΕΔΙΟΥ


1/50

ΧΡΟΝΟΣ ΜΕΛΕΤΗΣ: ΙΟΥΝΙΟΣ 2020


ΤΥΠΟΓΡΑΦΗ - ΣΦΡΑΓΙΔΑ

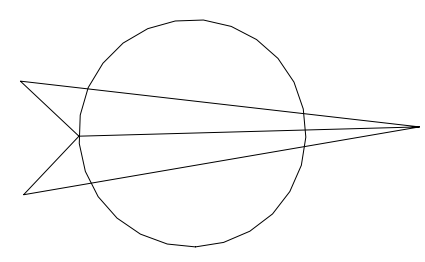

ΕΜΒΑΔΟΝ Β ΟΡΟΦΟΥ: $(25,28 \times 4,74)/2 + (26,09 \times 6,60)/2 + (26,09 \times 1,71)/2 + (14,31 \times 0,98)/2 + (26,01 \times 9,99)/2 + (18,66 \times 8,71)/2 = 386,51 \text{M}^2$


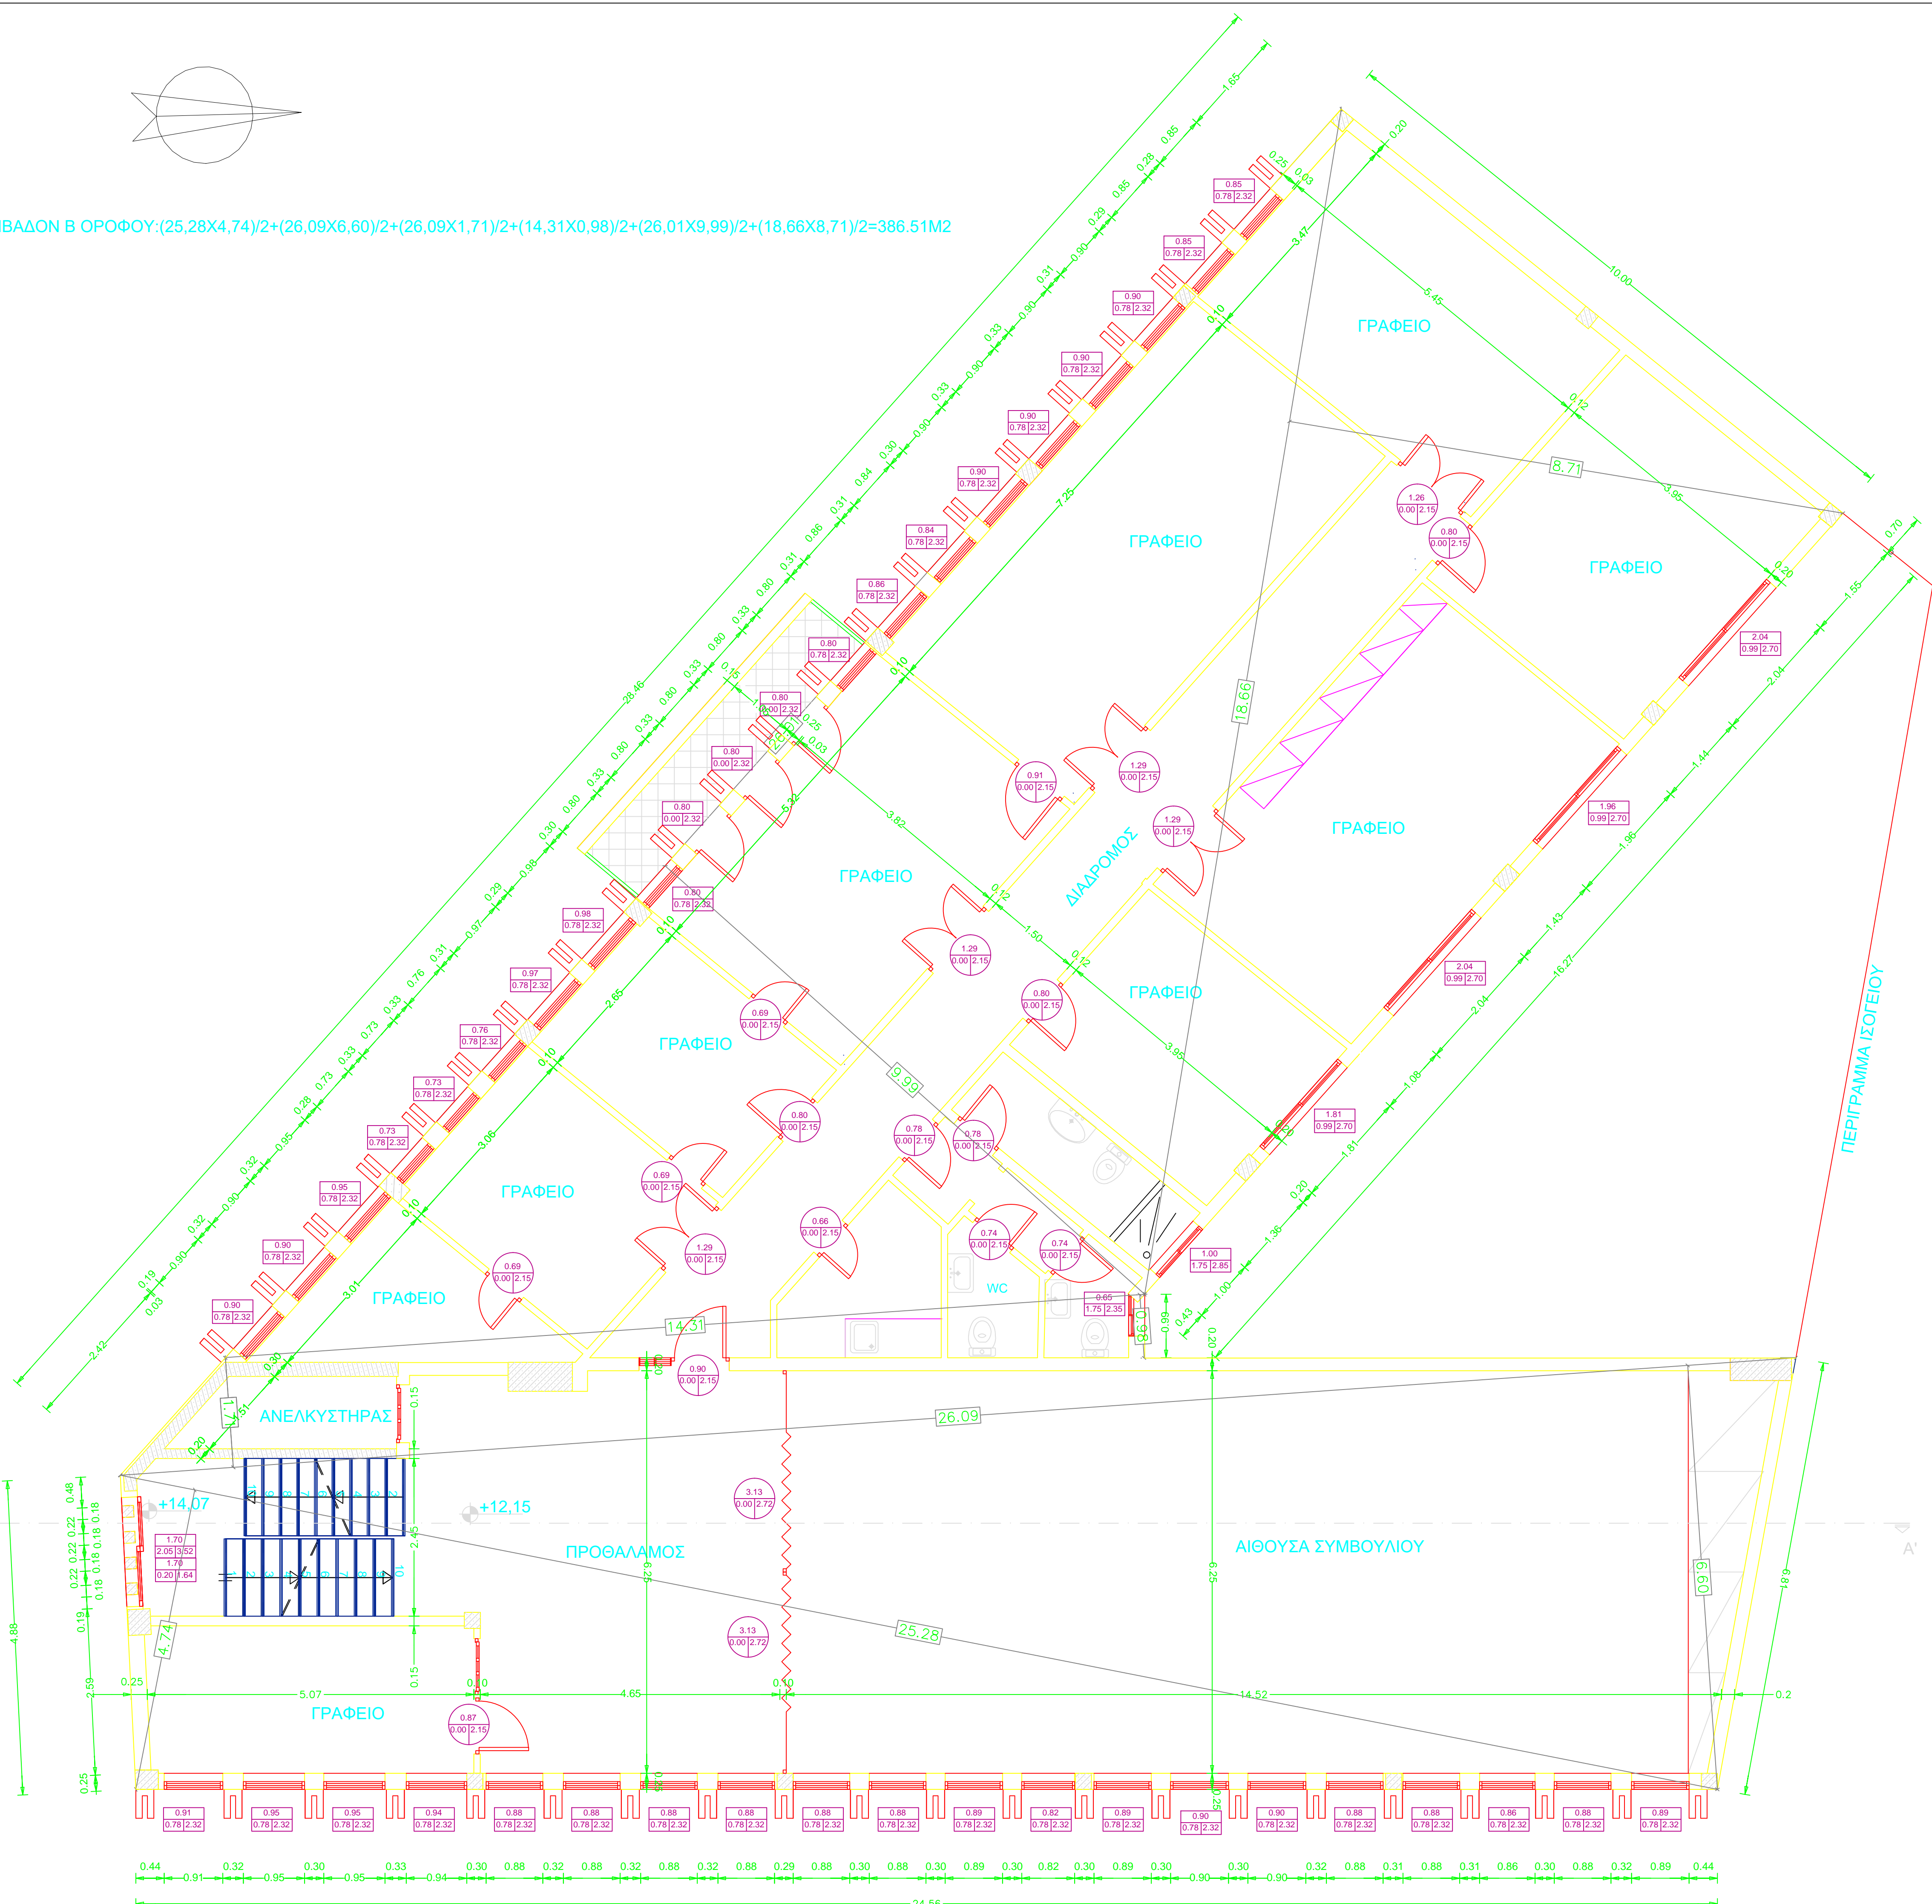


ΥΠΟΜΝΗΜΑ

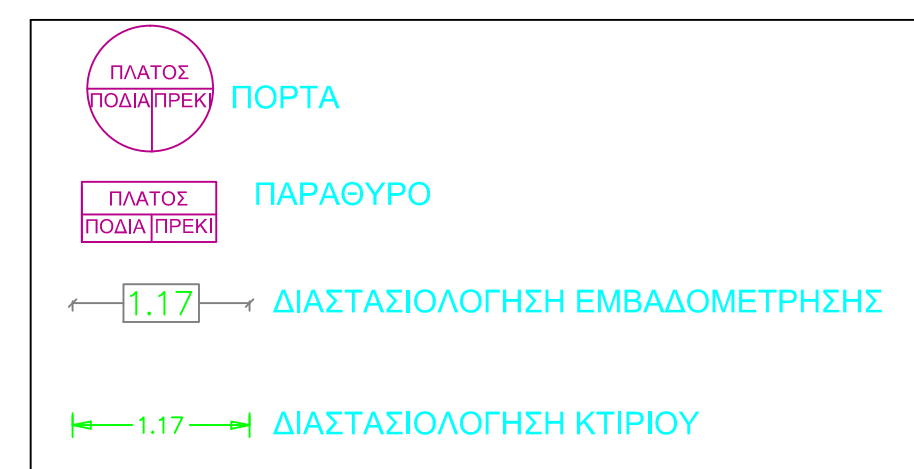

ΕΛΛΗΝΙΚΗ ΔΗΜΟΚΡΑΤΙΑ
ΔΗΜΟΣ ΑΓΡΙΝΙΟΥ
Δ/ΝΣΗ ΠΡΟΓΡΑΜΜΑΤΙΣΜΟΥ ΟΡΓΑΝΩΣΗΣ &
ΠΛΗΡΟΦΟΡΙΚΗΣ
ΤΜΗΜΑ ΠΡΟΓΡΑΜΜΑΤΙΣΜΟΥ ΚΑΙ ΑΝΑΠΤΥΞΗΣ
ΧΑΡΙΛΑΟΥ ΤΡΙΚΟΠΗ 10

ΜΕΛΕΤΗ	
ΕΝΕΡΓΕΙΑΚΗ ΑΝΑΒΑΘΜΙΣΗ ΤΟΥ ΔΗΜΑΡΧΕΙΟΥ ΑΓΡΙΝΙΟΥ	
ΘΕΣΗ ΕΡΓΟΥ	
Ο.Τ. 180 ΣΧΕΔΙΟΥ ΠΟΛΗΣ ΑΓΡΙΝΙΟΥ Δ.Ε. ΑΓΡΙΝΙΟΥ ΔΗΜΟΣ ΑΓΡΙΝΙΟΥ	
ΘΕΜΑ ΣΧΕΔΙΟΥ	ΑΡΙΘΜΟΣ ΣΧΕΔΙΟΥ
ΚΑΤΟΦΗ Β ΟΡΟΦΟΥ	6
	ΚΛΙΜΑΚΑ ΣΧΕΔΙΟΥ
	1/50
ΧΡΟΝΟΣ ΜΕΛΕΤΗΣ: ΙΟΥΝΙΟΣ 2020	
ΤΥΠΟΓΡΑΦΗ - ΣΦΡΑΓΙΔΑ	

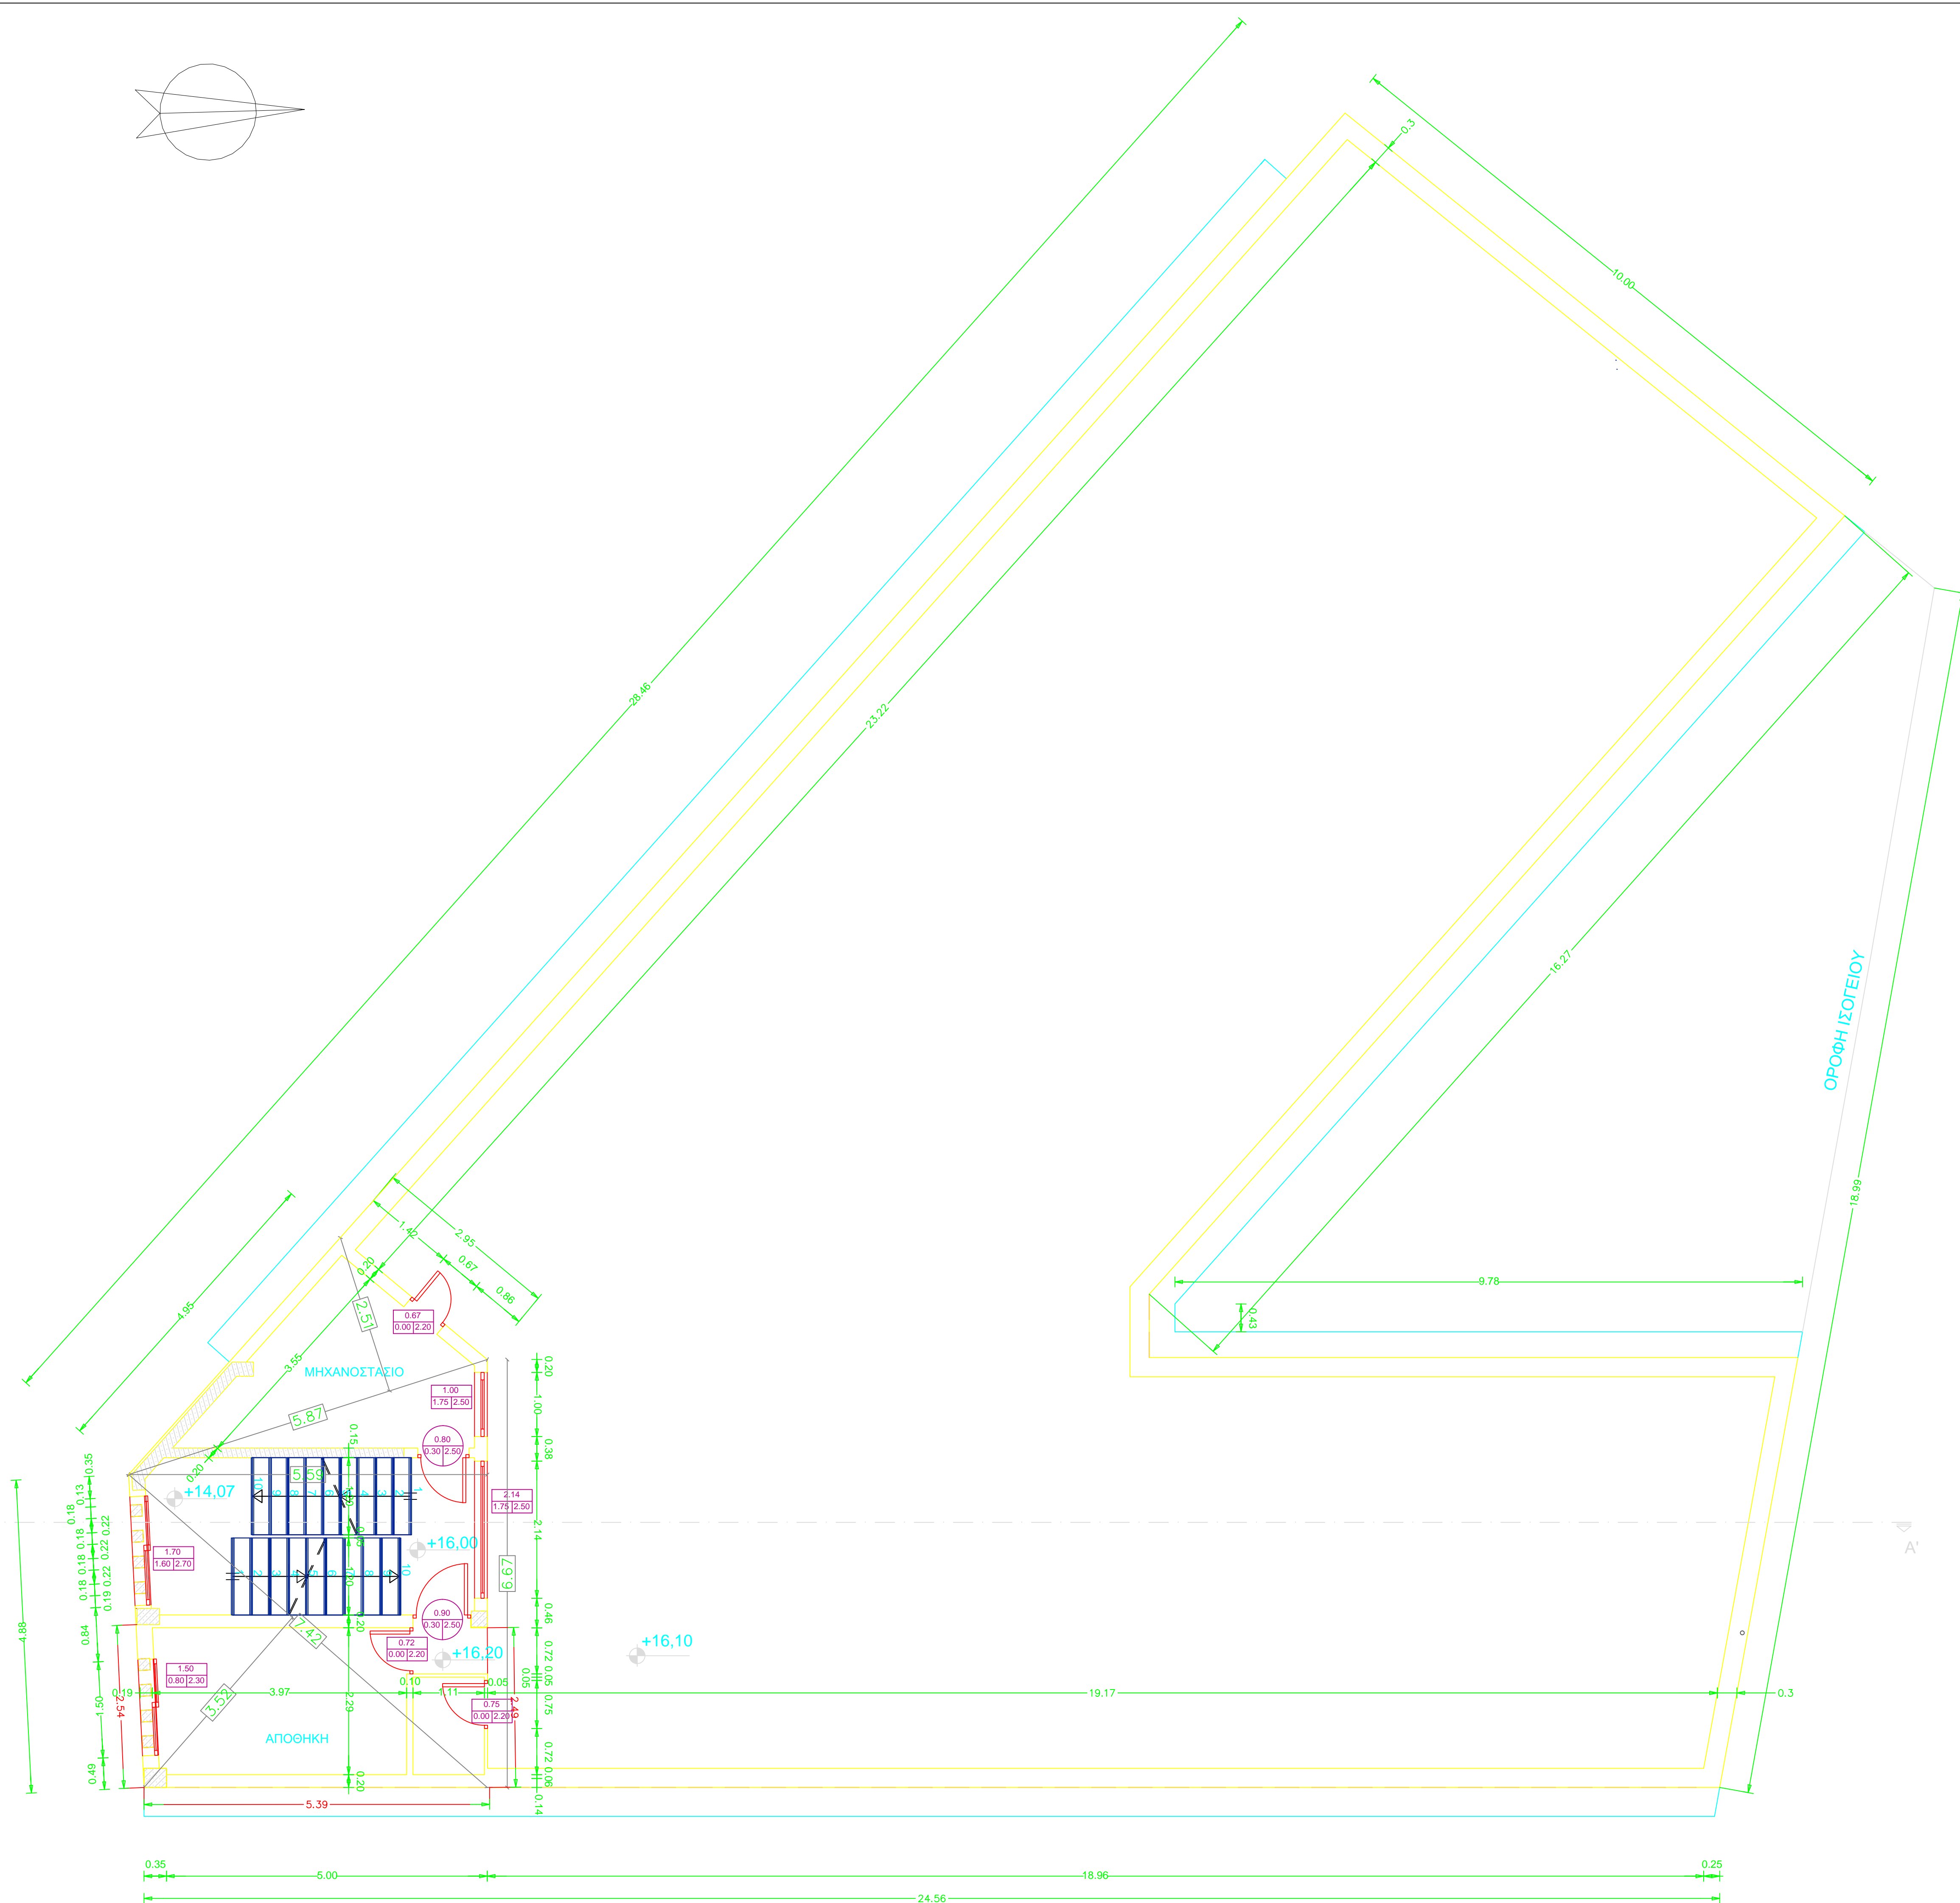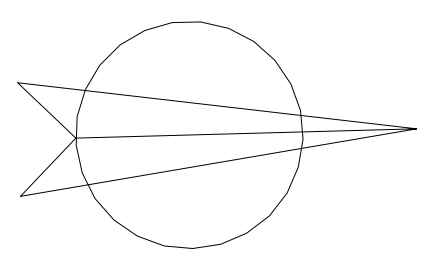

ΥΠΟΜΝΗΜΑ


	ΠΑΤΟΣ ΠΟΔΑΓΓΕΚ	ΠΟΡΤΑ
	ΠΑΤΟΣ ΠΟΔΑΓΓΕΚ	ΠΑΡΑΘΥΡΟ
	1.17	ΔΙΑΣΤΑΣΙΟΛΟΓΗΣΗ ΕΜΒΑΔΟΜΕΤΡΗΣΗΣ
	1.17	ΔΙΑΣΤΑΣΙΟΛΟΓΗΣΗ ΚΤΙΡΙΟΥ
	1.17	ΔΙΑΣΤΑΣΙΟΛΟΓΗΣΗ ΥΠΕΡΒΑΣΗΣ

ΕΜΒΑΔΟΝ ΔΩΜΑΤΟΣ: $(3,52 \times 7,42) / 2 + (5,59 \times 6,67) / 2 + (2,51 \times 5,87) / 2 = 39,07 \text{M}^2$




ΕΛΛΗΝΙΚΗ ΔΗΜΟΚΡΑΤΙΑ
ΔΗΜΟΣ ΑΓΡΙΝΙΟΥ
Δ/ΝΣΗ ΠΡΟΓΡΑΜΜΑΤΙΣΜΟΥ ΟΡΓΑΝΩΣΗΣ &
ΠΛΗΡΟΦΟΡΙΚΗΣ
ΤΜΗΜΑ ΠΡΟΓΡΑΜΜΑΤΙΣΜΟΥ ΚΑΙ ΑΝΑΠΤΥΞΗΣ
ΧΑΡΙΛΑΟΥ ΤΡΙΚΟΤΤΗ 10


ΜΕΛΕΤΗ	
ΘΕΣΗ ΕΡΓΟΥ	
Ο.Τ. 180 ΣΧΕΔΙΟΥ ΠΟΛΗΣ ΑΓΡΙΝΙΟΥ Δ.Ε. ΑΓΡΙΝΙΟΥ ΔΗΜΟΥ ΑΓΡΙΝΙΟΥ	
ΘΕΜΑ ΣΧΕΔΙΟΥ	ΑΡΙΘΜΟΣ ΣΧΕΔΙΟΥ
ΚΑΤΟΦΗ ΔΩΜΑΤΟΣ	7
	ΚΛΙΜΑΚΑ ΣΧΕΔΙΟΥ
	1/50
ΧΡΟΝΟΣ ΜΕΛΕΤΗΣ: ΙΟΥΝΙΟΣ 2020	
ΤΠΟΓΡΑΦΗ - ΣΦΡΑΓΙΔΑ	

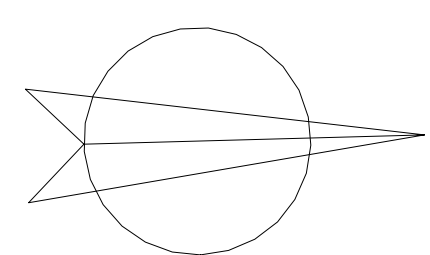

ΕΜΒΑΔΟΝ ΕΞΩΣΤΗ: $(4,74+4,81)/2 \times 25,28 + (10,89 \times 21,80)/2 + (6,48 \times 3,48)/2 + (6,56 \times 0,60)/2 + (6,13 \times 2,03)/2 = 258,88 \text{M}^2$

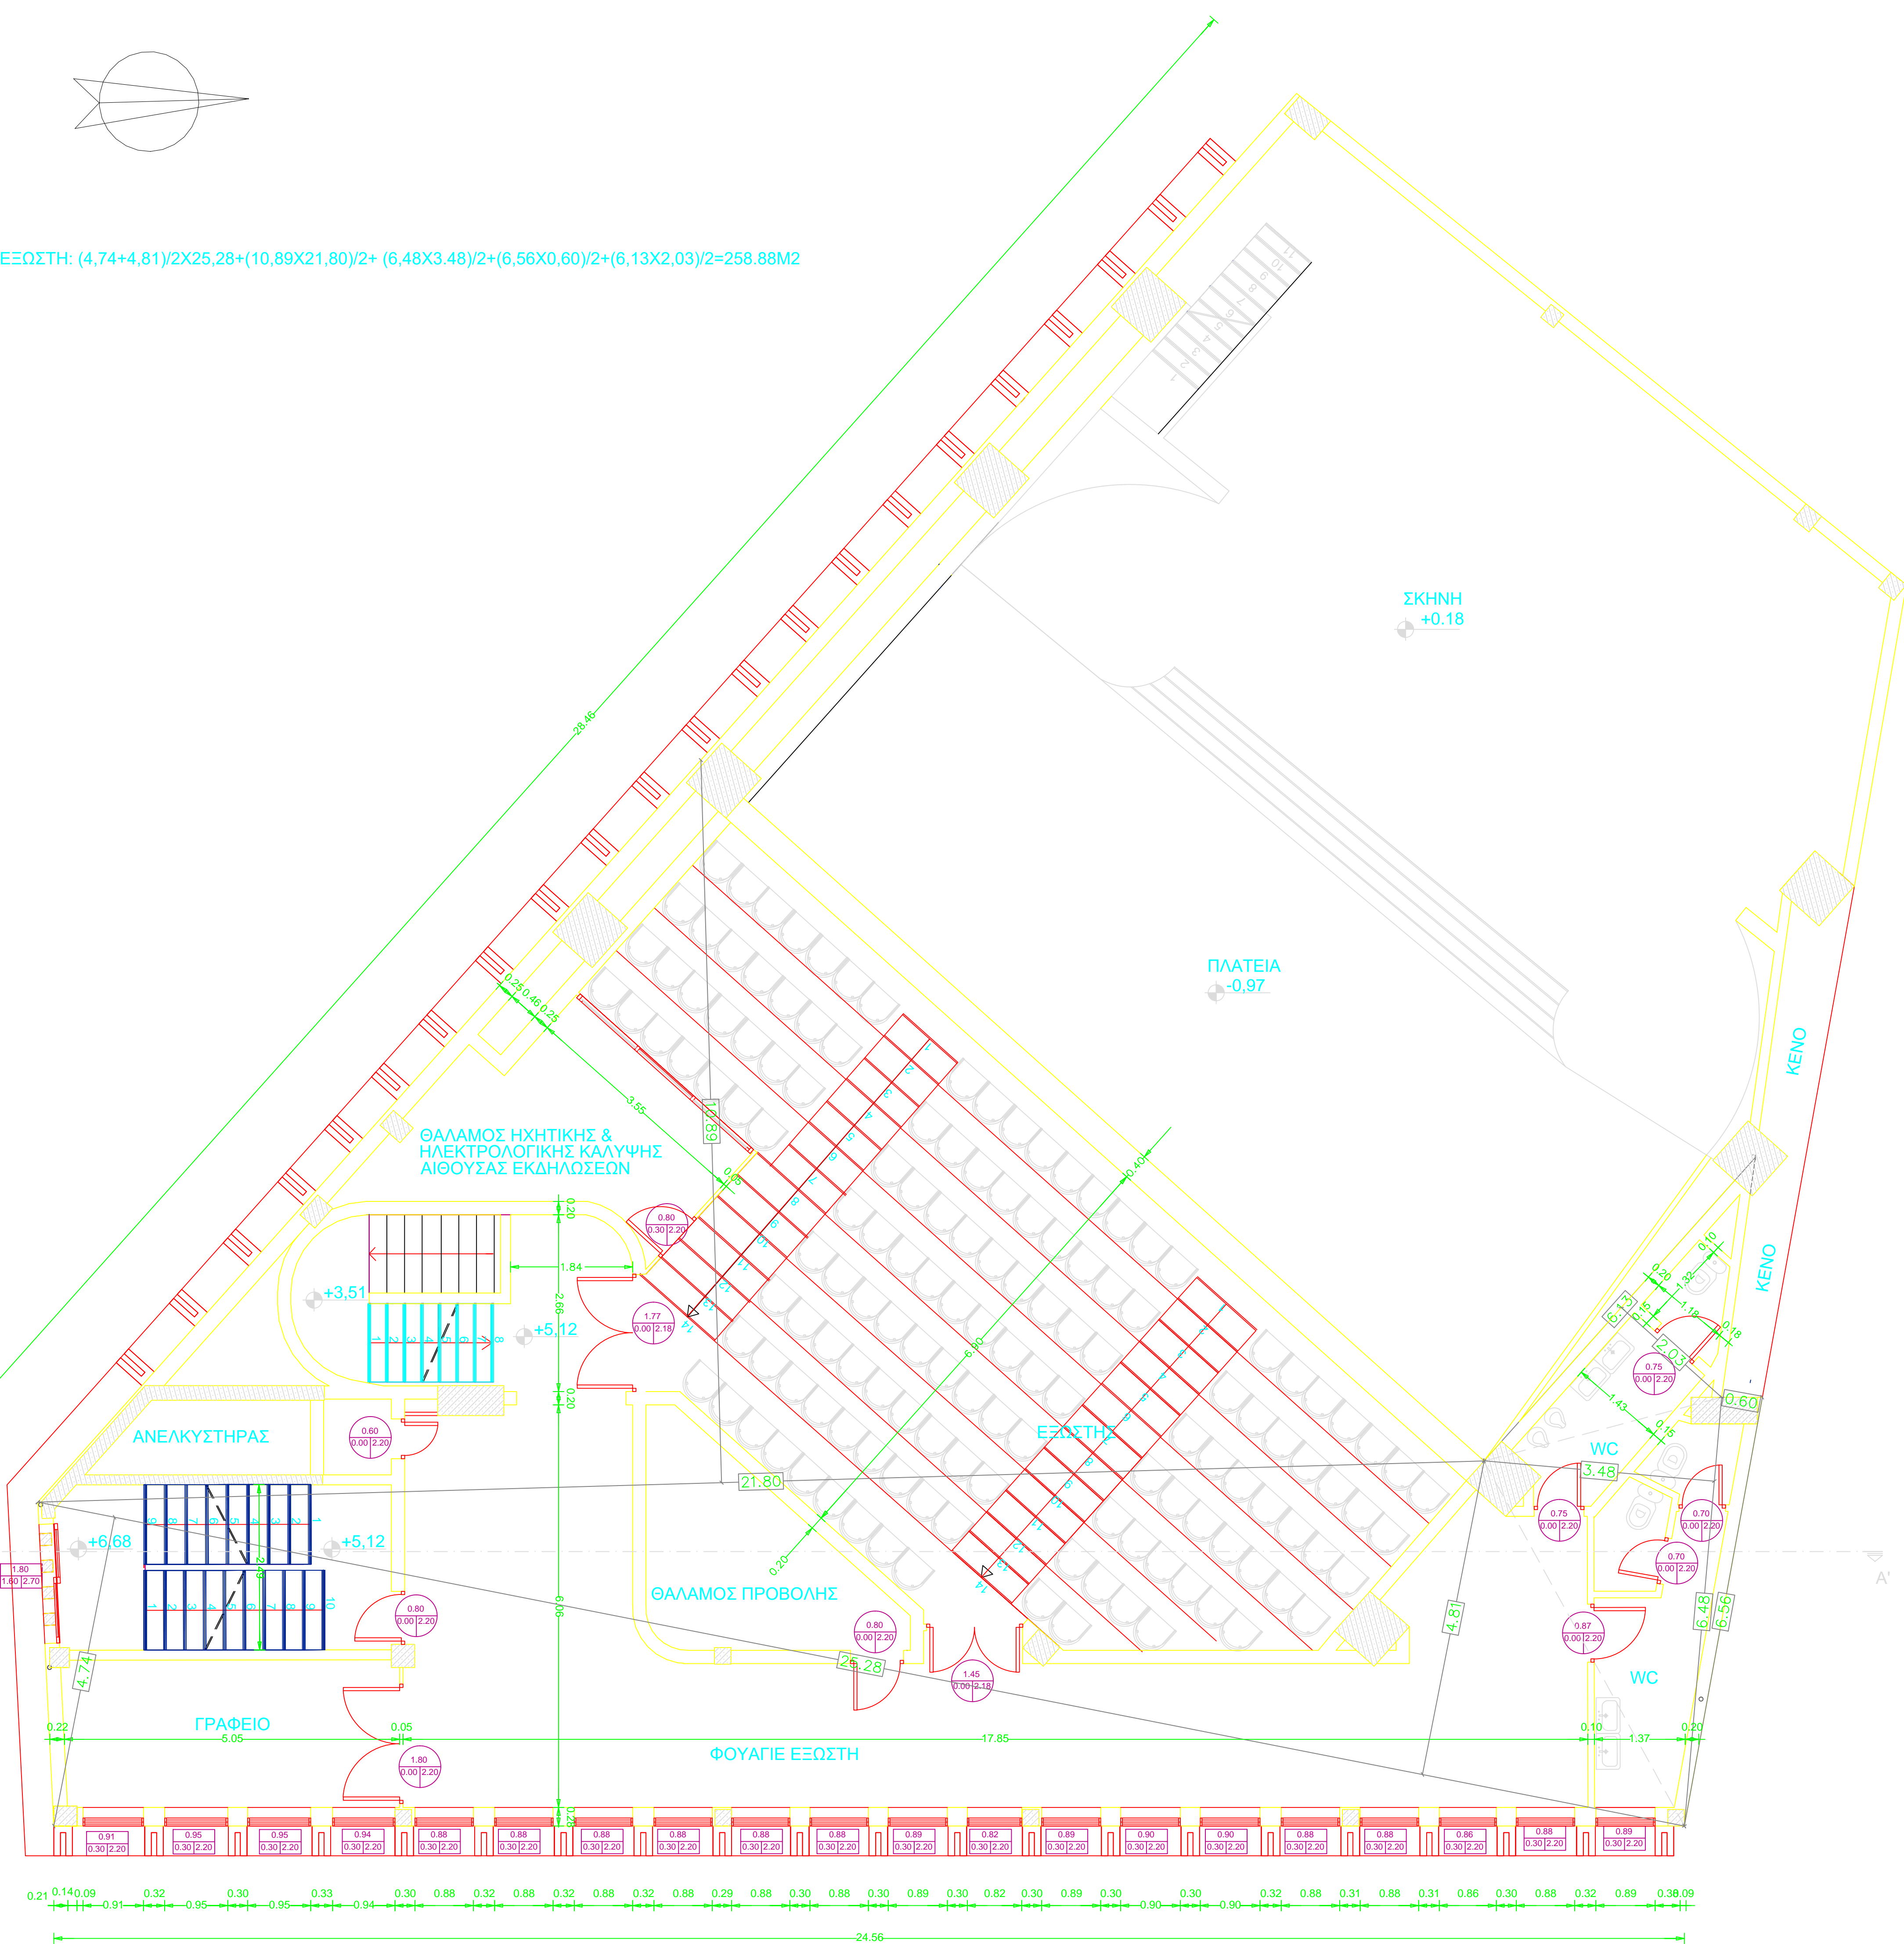

ΥΠΟΜΝΗΜΑ

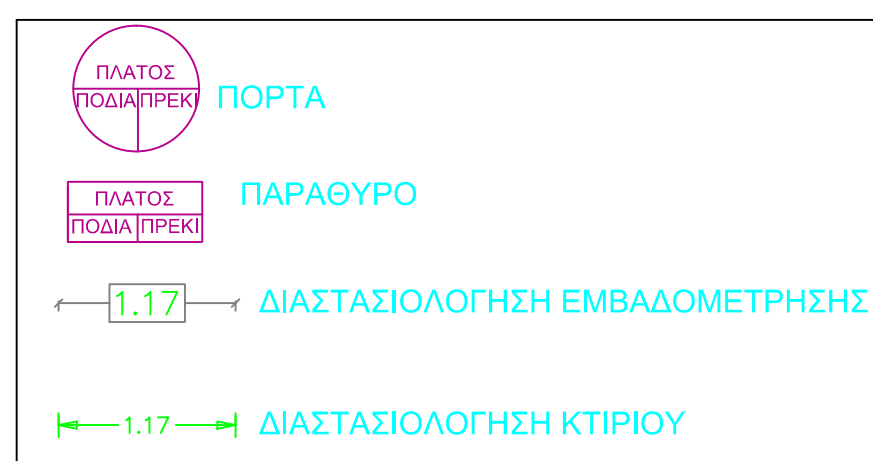

ΕΛΛΗΝΙΚΗ ΔΗΜΟΚΡΑΤΙΑ
ΔΗΜΟΣ ΑΓΡΙΝΙΟΥ
Δ/ΝΣΗ ΠΡΟΓΡΑΜΜΑΤΙΣΜΟΥ ΟΡΓΑΝΩΣΗΣ & ΠΛΗΡΟΦΟΡΙΚΗΣ
ΤΜΗΜΑ ΠΡΟΓΡΑΜΜΑΤΙΣΜΟΥ ΚΑΙ ΑΝΑΠΤΥΞΗΣ
ΧΑΡΙΛΑΟΥ ΤΡΙΚΟΤΤΗ 10

ΜΕΛΕΤΗ

ΕΝΕΡΓΕΙΑΚΗ ΑΝΑΒΑΘΜΙΣΗ
ΤΟΥ ΔΗΜΑΡΧΕΙΟΥ ΑΓΡΙΝΙΟΥ

ΘΕΣΗ ΕΡΓΟΥ

Ο.Τ. 180 ΣΧΕΔΙΟΥ ΠΟΛΗΣ ΑΓΡΙΝΙΟΥ Δ.Ε. ΑΓΡΙΝΙΟΥ
ΔΗΜΟΣ ΑΓΡΙΝΙΟΥ

ΘΕΜΑ ΣΧΕΔΙΟΥ

ΚΑΤΟΨΗ ΕΞΩΣΤΗ ΘΕΑΤΡΟΥ

ΑΡΙΘΜΟΣ ΣΧΕΔΙΟΥ


4

ΚΛΙΜΑΚΑ ΣΧΕΔΙΟΥ

1/50

ΧΡΟΝΟΣ ΜΕΛΕΤΗΣ: ΙΟΥΝΙΟΣ 2020


ΤΥΠΟΓΡΑΦΗ - ΣΦΡΑΓΙΔΑ

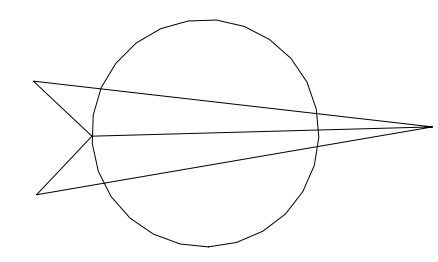

ΥΠΟΜΝΗΜΑ

- ΠΛΑΤΟΣ ΠΟΔΑΓΓΕΚΙ ΠΟΡΤΑ
- ΠΛΑΤΟΣ ΠΟΔΑΓΓΕΚΙ ΠΑΡΑΘΥΡΟ
- ΔΙΑΣΤΑΣΙΟΛΟΓΗΣΗ ΕΜΒΛΑΔΟΜΕΤΡΗΣΗΣ
- ΔΙΑΣΤΑΣΙΟΛΟΓΗΣΗ ΚΤΙΡΙΟΥ

ΕΜΒΑΔΟΝ ΗΜΙΟΡΟΦΟΥ: $(1,26 \times 6,47)/2 + (2,12 \times 7,42)/2 + (3,50 \times 7,42)/2 = 24,92 \text{M}^2$

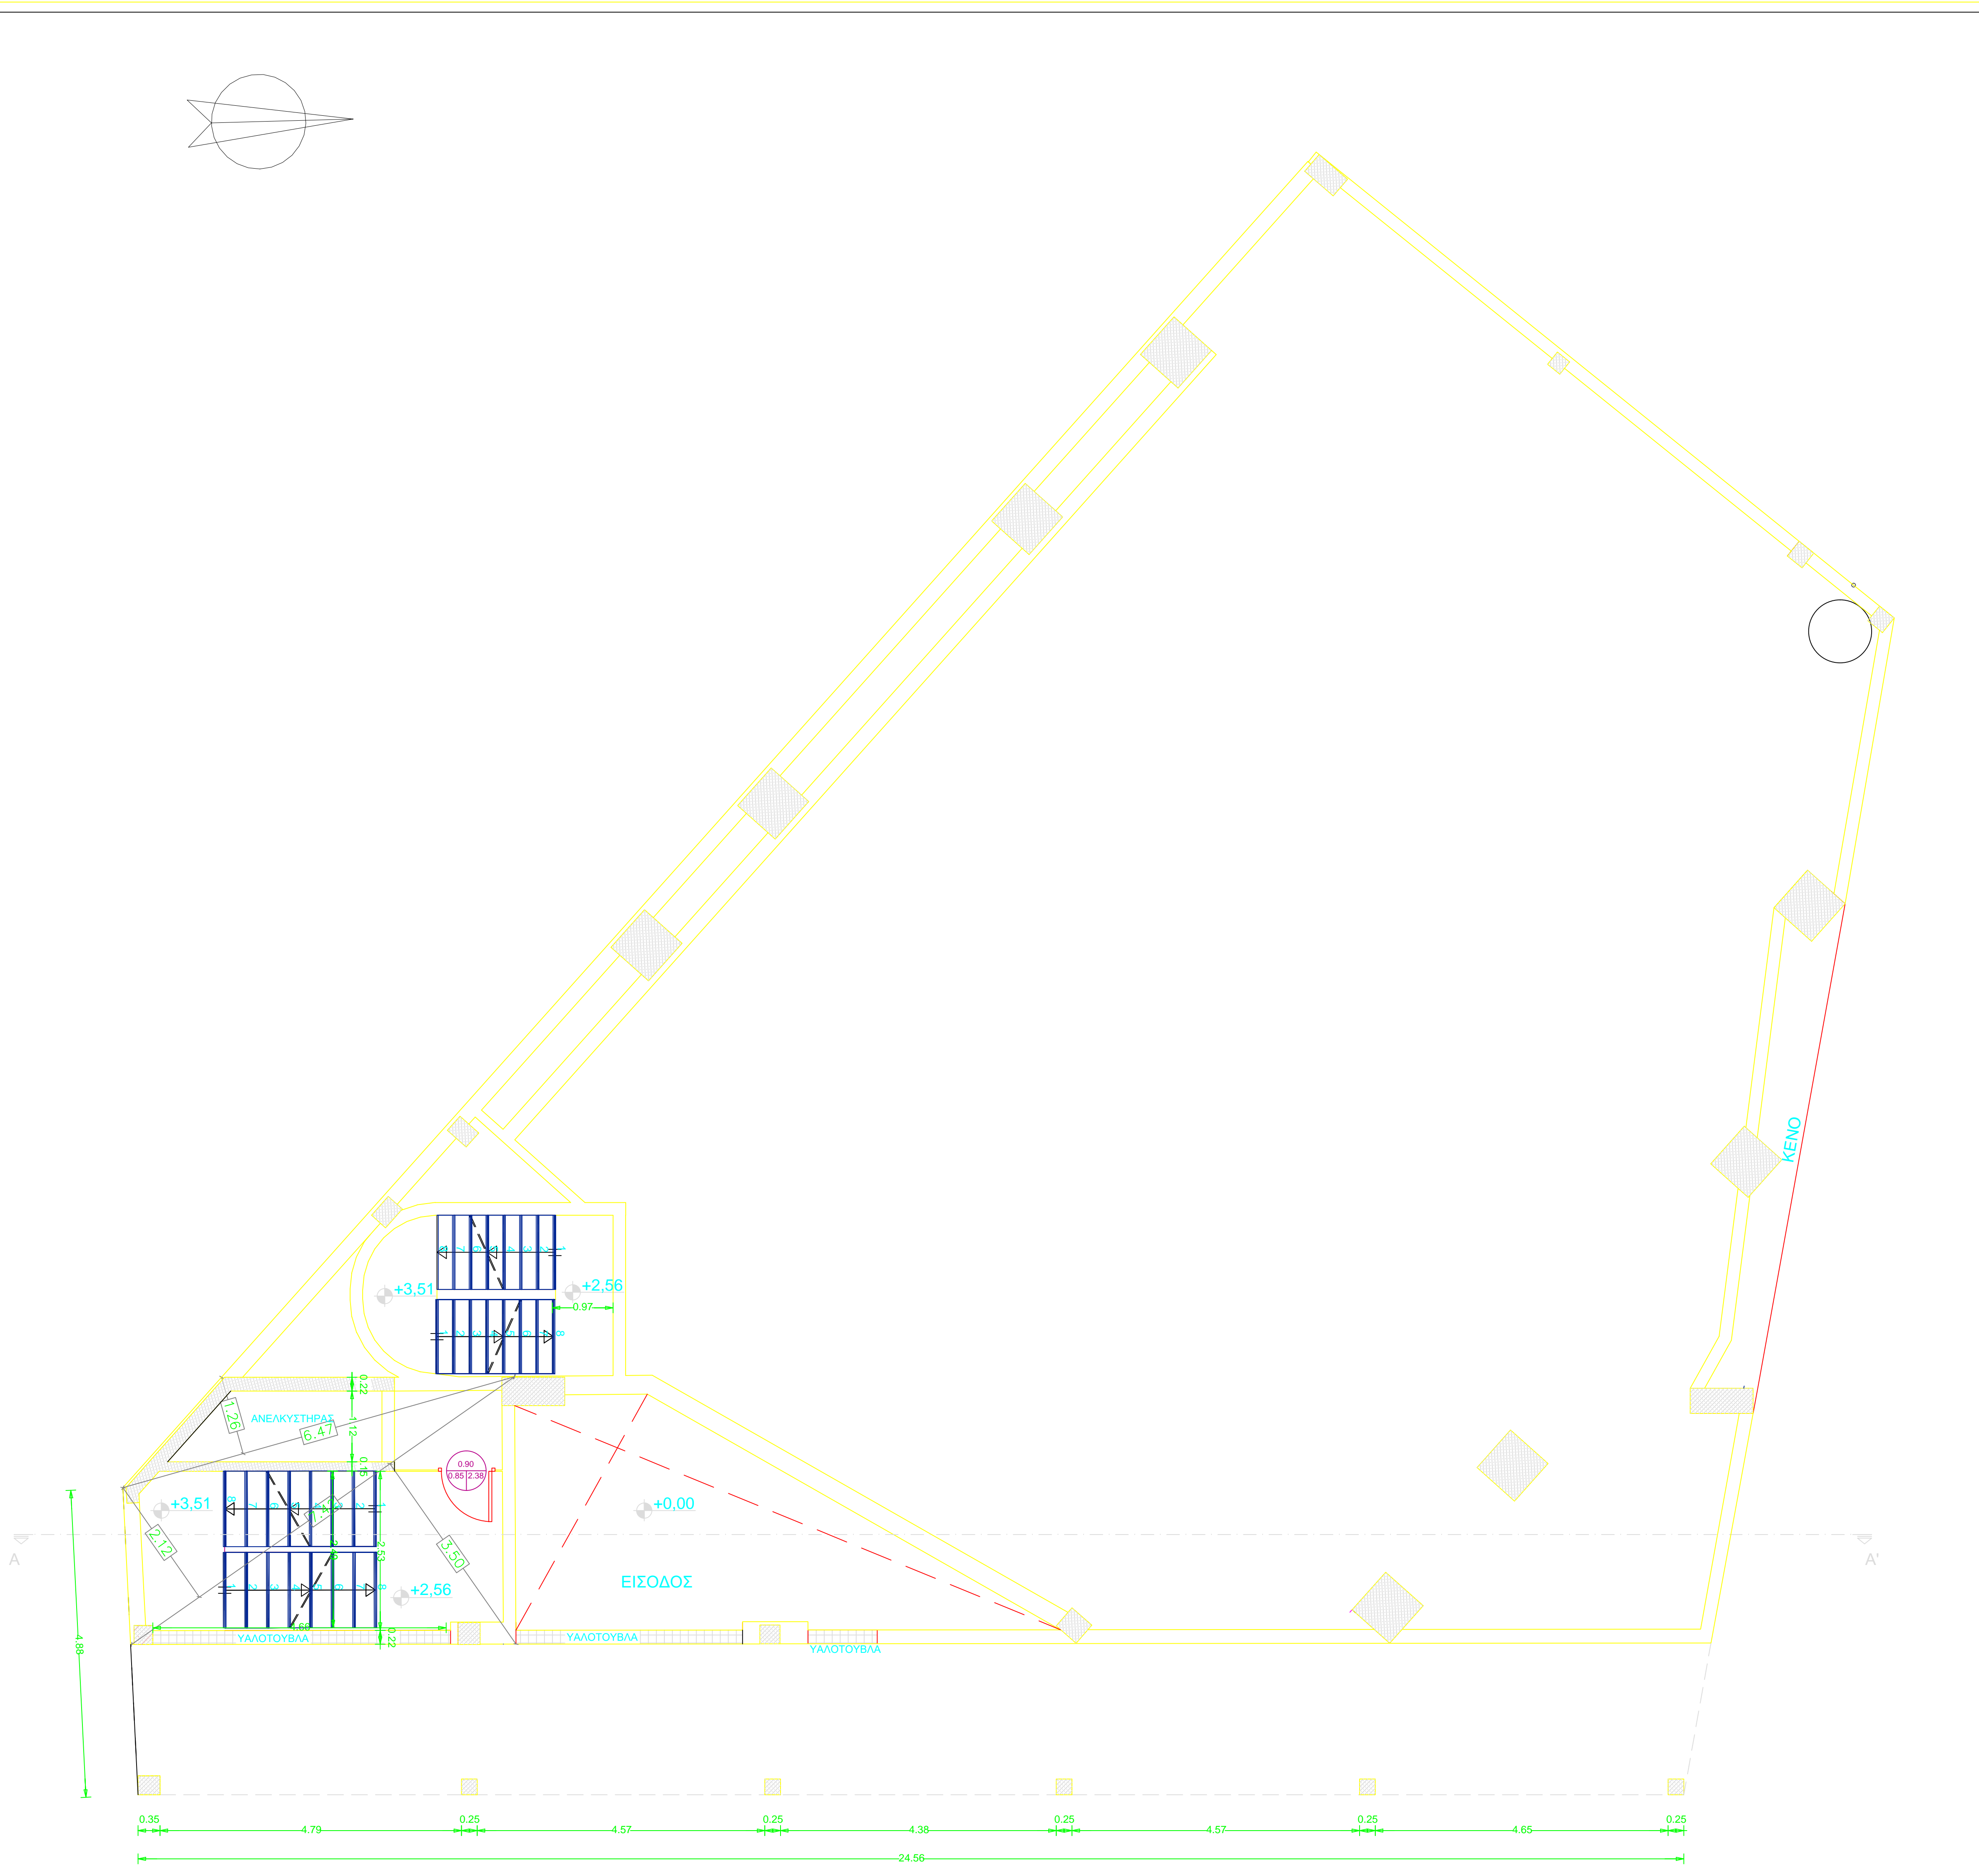

ΕΛΛΗΝΙΚΗ ΔΗΜΟΚΡΑΤΙΑ
ΔΗΜΟΣ ΑΓΡΙΝΙΟΥΤ
Δ/ΝΣΗ ΠΡΟΓΡΑΜΜΑΤΙΣΜΟΥ ΟΡΓΑΝΩΣΗΣ &
ΠΛΗΡΟΦΟΡΙΚΗΣ
ΤΜΗΜΑ ΠΡΟΓΡΑΜΜΑΤΙΣΜΟΥ ΚΑΙ ΑΝΑΠΤΥΞΗΣ
ΧΑΡΙΛΑΟΥ ΤΡΙΚΟΤΤΗ 10

ΜΕΛΕΤΗ

ΕΝΕΡΓΕΙΑΚΗ ΑΝΑΒΑΘΜΙΣΗ
ΤΟΥ ΔΗΜΑΡΧΕΙΟΥ ΑΓΡΙΝΙΟΥΤ

ΘΕΣΗ ΕΡΓΟΥ

Ο.Τ. 180 ΣΧΕΔΙΟΥΤ ΠΟΛΗΣ ΑΓΡΙΝΙΟΥΤ Δ.Ε. ΑΓΡΙΝΙΟΥΤ
ΔΗΜΟΥΤ ΑΓΡΙΝΙΟΥΤ



ΘΕΜΑ ΣΧΕΔΙΟΥΤ

ΚΑΤΟΨΗ ΗΜΙΟΡΟΦΟΥΤ

ΑΡΙΘΜΟΣ ΣΧΕΔΙΟΥΤ	3
ΚΛΙΜΑΚΑ ΣΧΕΔΙΟΥΤ	1/50

ΧΡΟΝΟΣ ΜΕΛΕΤΗΣ: ΙΟΥΝΙΟΣ 2020

ΤΠΟΓΡΑΦΗ – ΣΦΡΑΓΙΔΑ

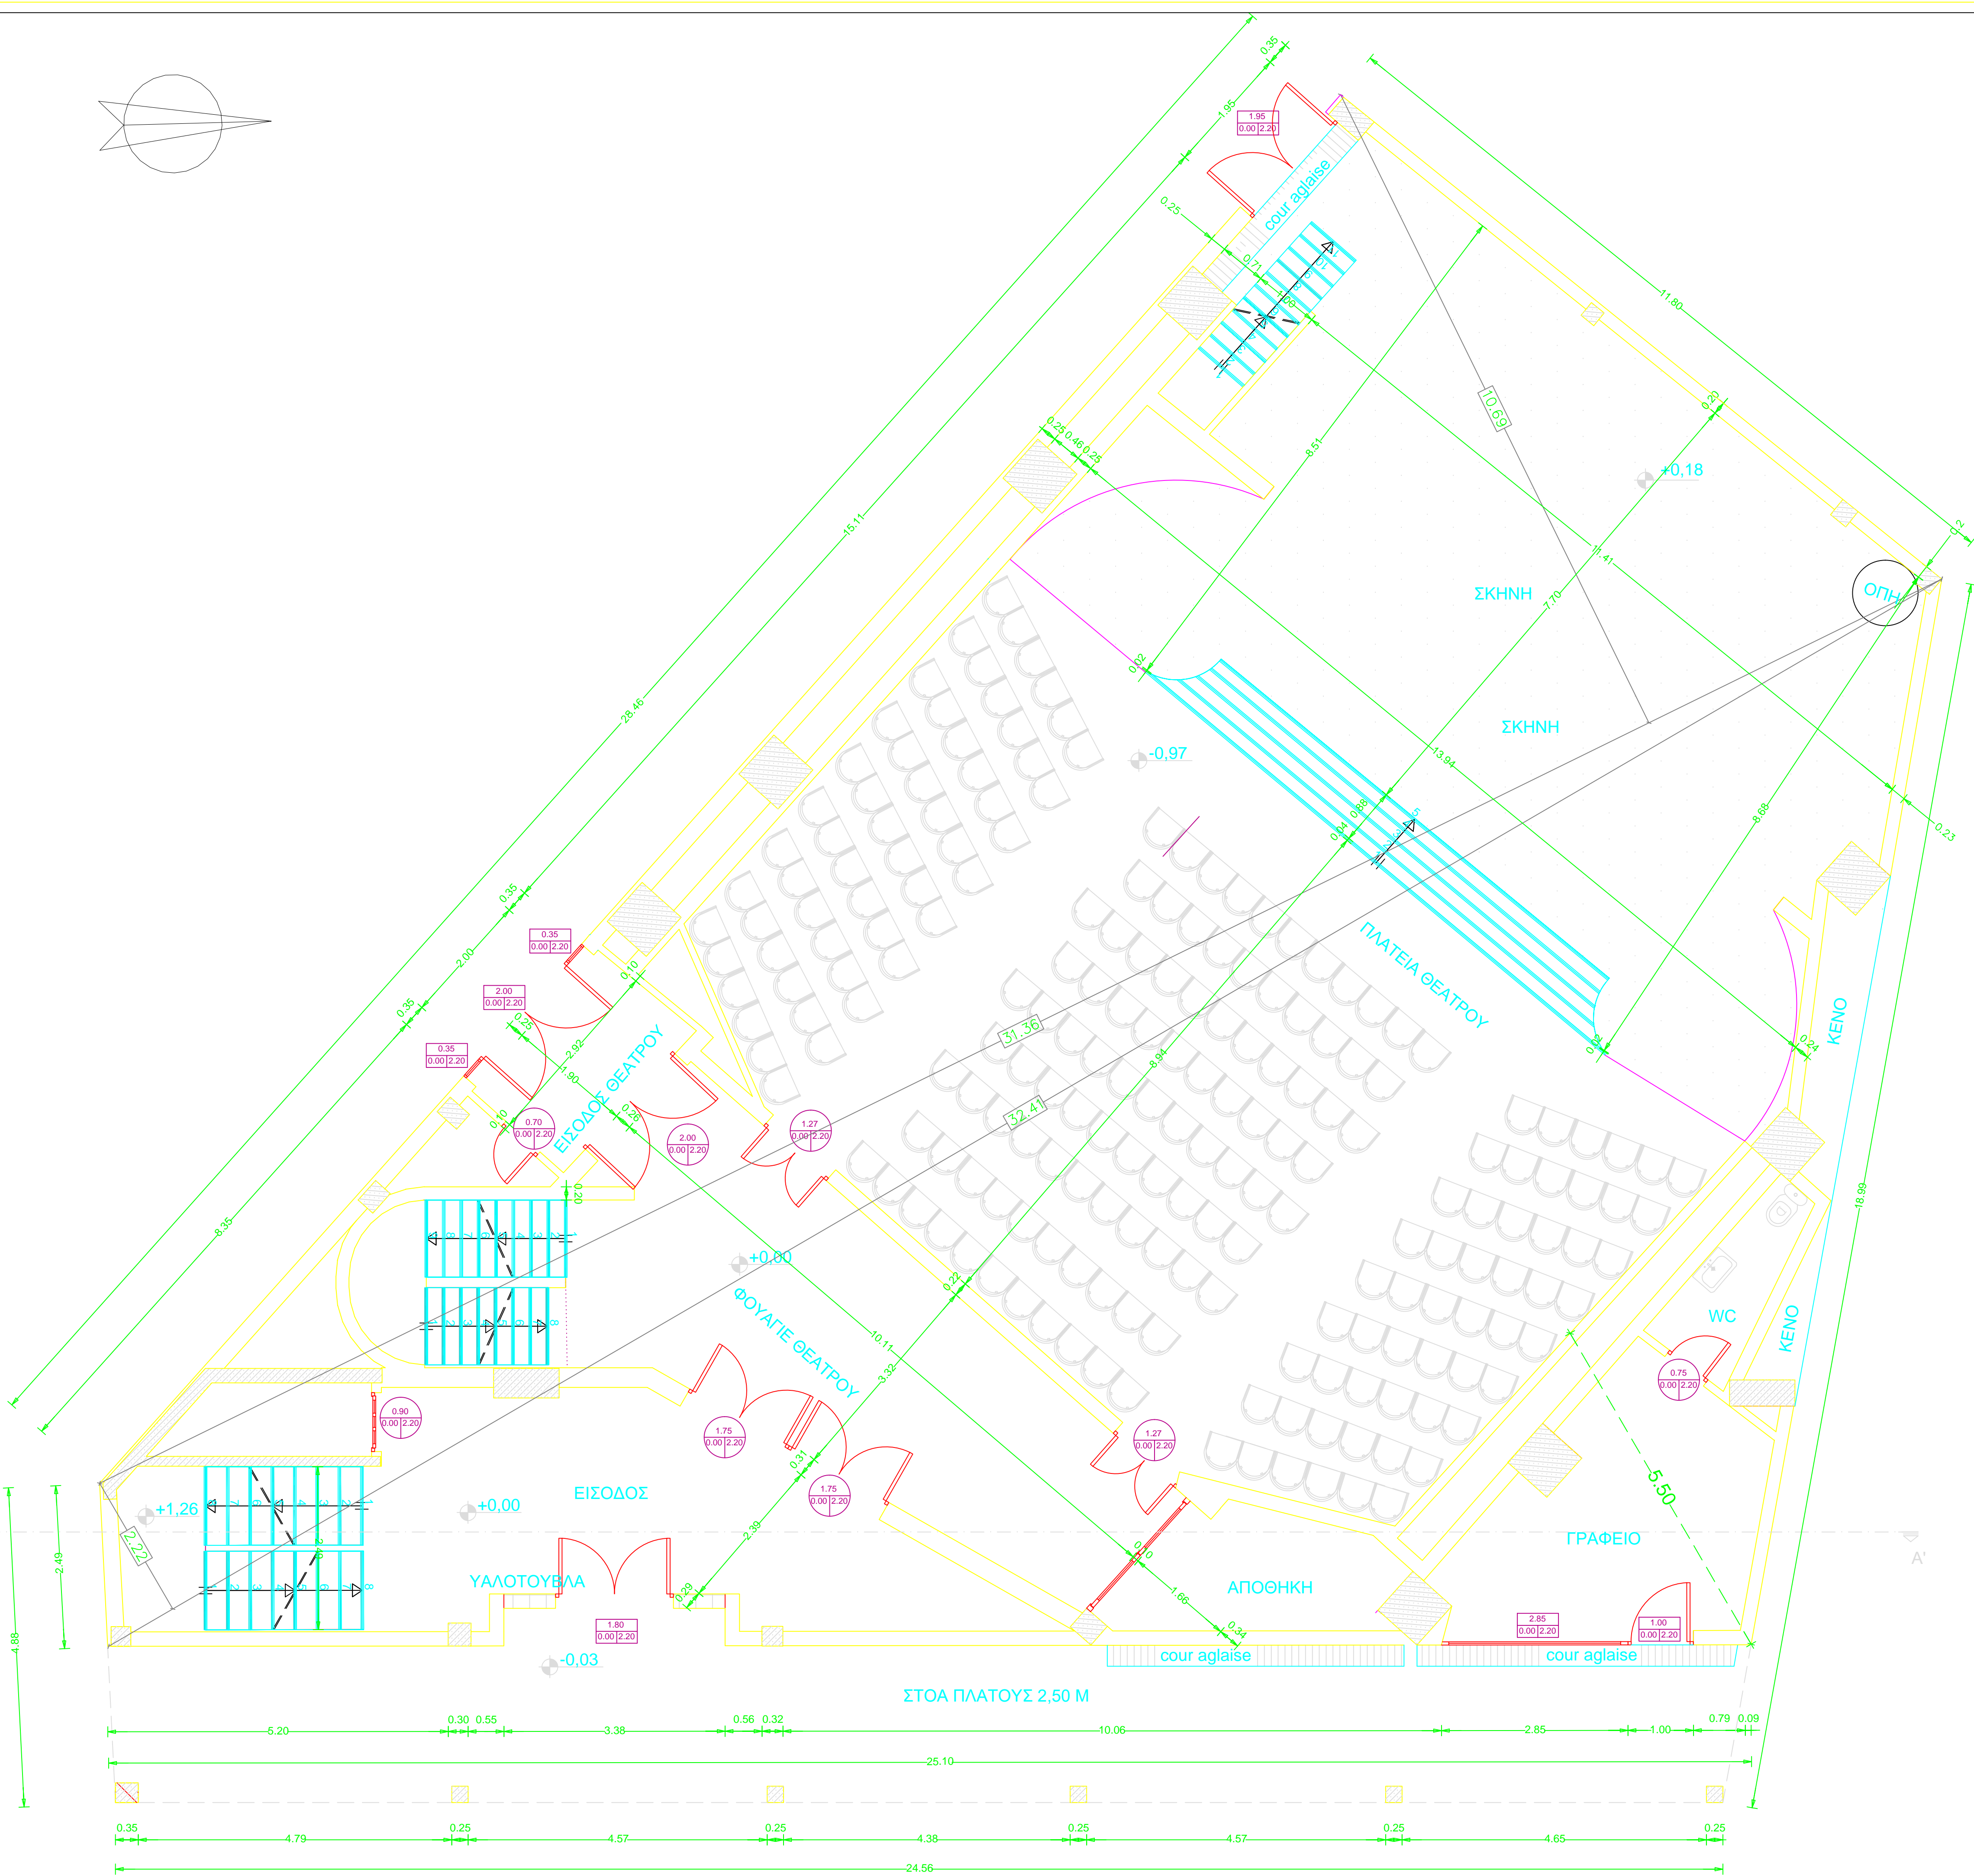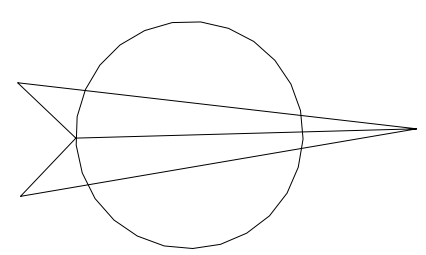

ΥΠΟΜΝΗΜΑ

	ΠΛΑΤΟΣ ΠΟΔΑΓΓΕΛΙΟΥ	ΠΟΡΤΑ
	ΠΛΑΤΟΣ ΠΟΔΑΓΓΕΛΙΟΥ	ΠΑΡΑΘΥΡΟ
	1.17	ΔΙΑΣΤΑΣΙΟΛΟΓΗΣΗ ΕΜΒΑΔΟΜΕΤΡΗΣΗΣ
	1.17	ΔΙΑΣΤΑΣΙΟΛΟΓΗΣΗ ΚΤΙΡΙΟΥ

ΕΜΒΑΔΟΝ ΙΣΟΓΕΙΟΥ: $(12,61 \times 32,41) / 2 + (2,22 \times 32,41) / 2 + (31,36 \times 10,69) / 2 = 407,94 \text{ M}^2$



ΕΛΛΗΝΙΚΗ ΔΗΜΟΚΡΑΤΙΑ
ΔΗΜΟΣ ΑΓΡΙΝΙΟΥ
Δ/ΝΣΗ ΠΡΟΓΡΑΜΜΑΤΙΣΜΟΥ ΟΡΓΑΝΩΣΗΣ & ΠΛΗΡΟΦΟΡΙΚΗΣ
ΤΜΗΜΑ ΠΡΟΓΡΑΜΜΑΤΙΣΜΟΥ ΚΑΙ ΑΝΑΠΤΥΞΗΣ
ΧΑΡΙΑΛΟΥ ΤΡΙΚΟΤΗ 10

ΜΕΛΕΤΗ

ΕΝΕΡΓΕΙΑΚΗ ΑΝΑΒΑΘΜΙΣΗ
ΤΟΥ ΔΗΜΑΡΧΕΙΟΥ ΑΓΡΙΝΙΟΥ

ΘΕΣΗ ΕΡΓΟΥ



Ο.Τ. 180 ΣΧΕΔΙΟΥ ΠΟΛΗΣ ΑΓΡΙΝΙΟΥ Δ.Ε. ΑΓΡΙΝΙΟΥ
ΔΗΜΟΣ ΑΓΡΙΝΙΟΥ

ΘΕΜΑ ΣΧΕΔΙΟΥ


ΚΑΤΟΦΗ ΙΣΟΓΕΙΟΥ	ΑΡΙΘΜΟΣ ΣΧΕΔΙΟΥ
	2
	ΚΛΙΜΑΚΑ ΣΧΕΔΙΟΥ
	1/50

ΧΡΟΝΟΣ ΜΕΛΕΤΗΣ: ΙΟΥΝΙΟΣ 2020

ΤΥΠΟΓΡΑΦΗ - ΣΦΡΑΓΙΔΑ

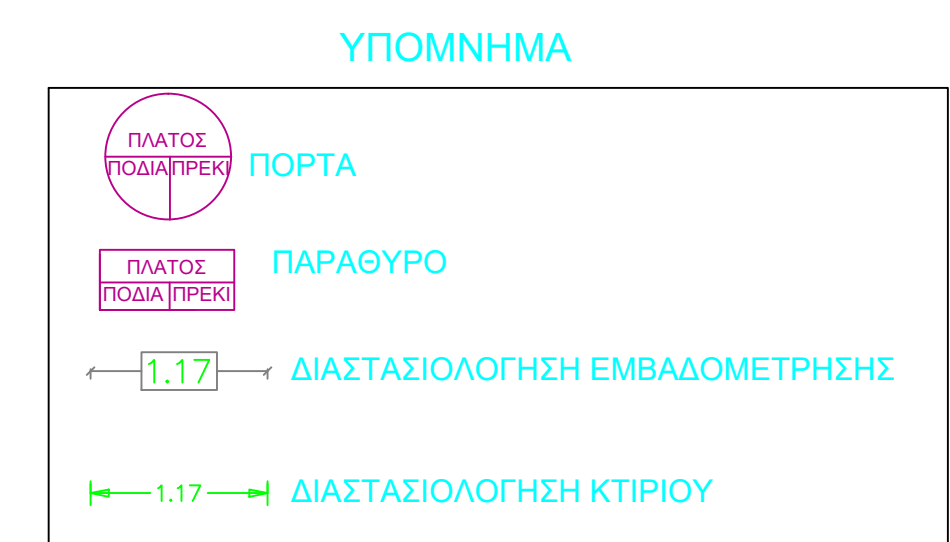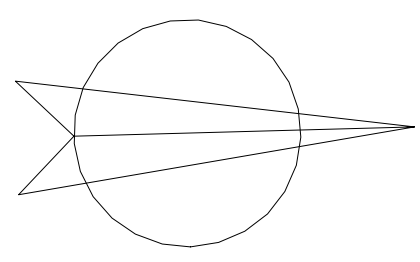

ΕΜΒΑΔΟΝ ΥΠΟΓΕΙΟΥ: $(12,61 \times 32,41)/2 + (2,22 \times 32,41)/2 + (31,36 \times 10,69)/2 = 407,94 \text{M}^2$

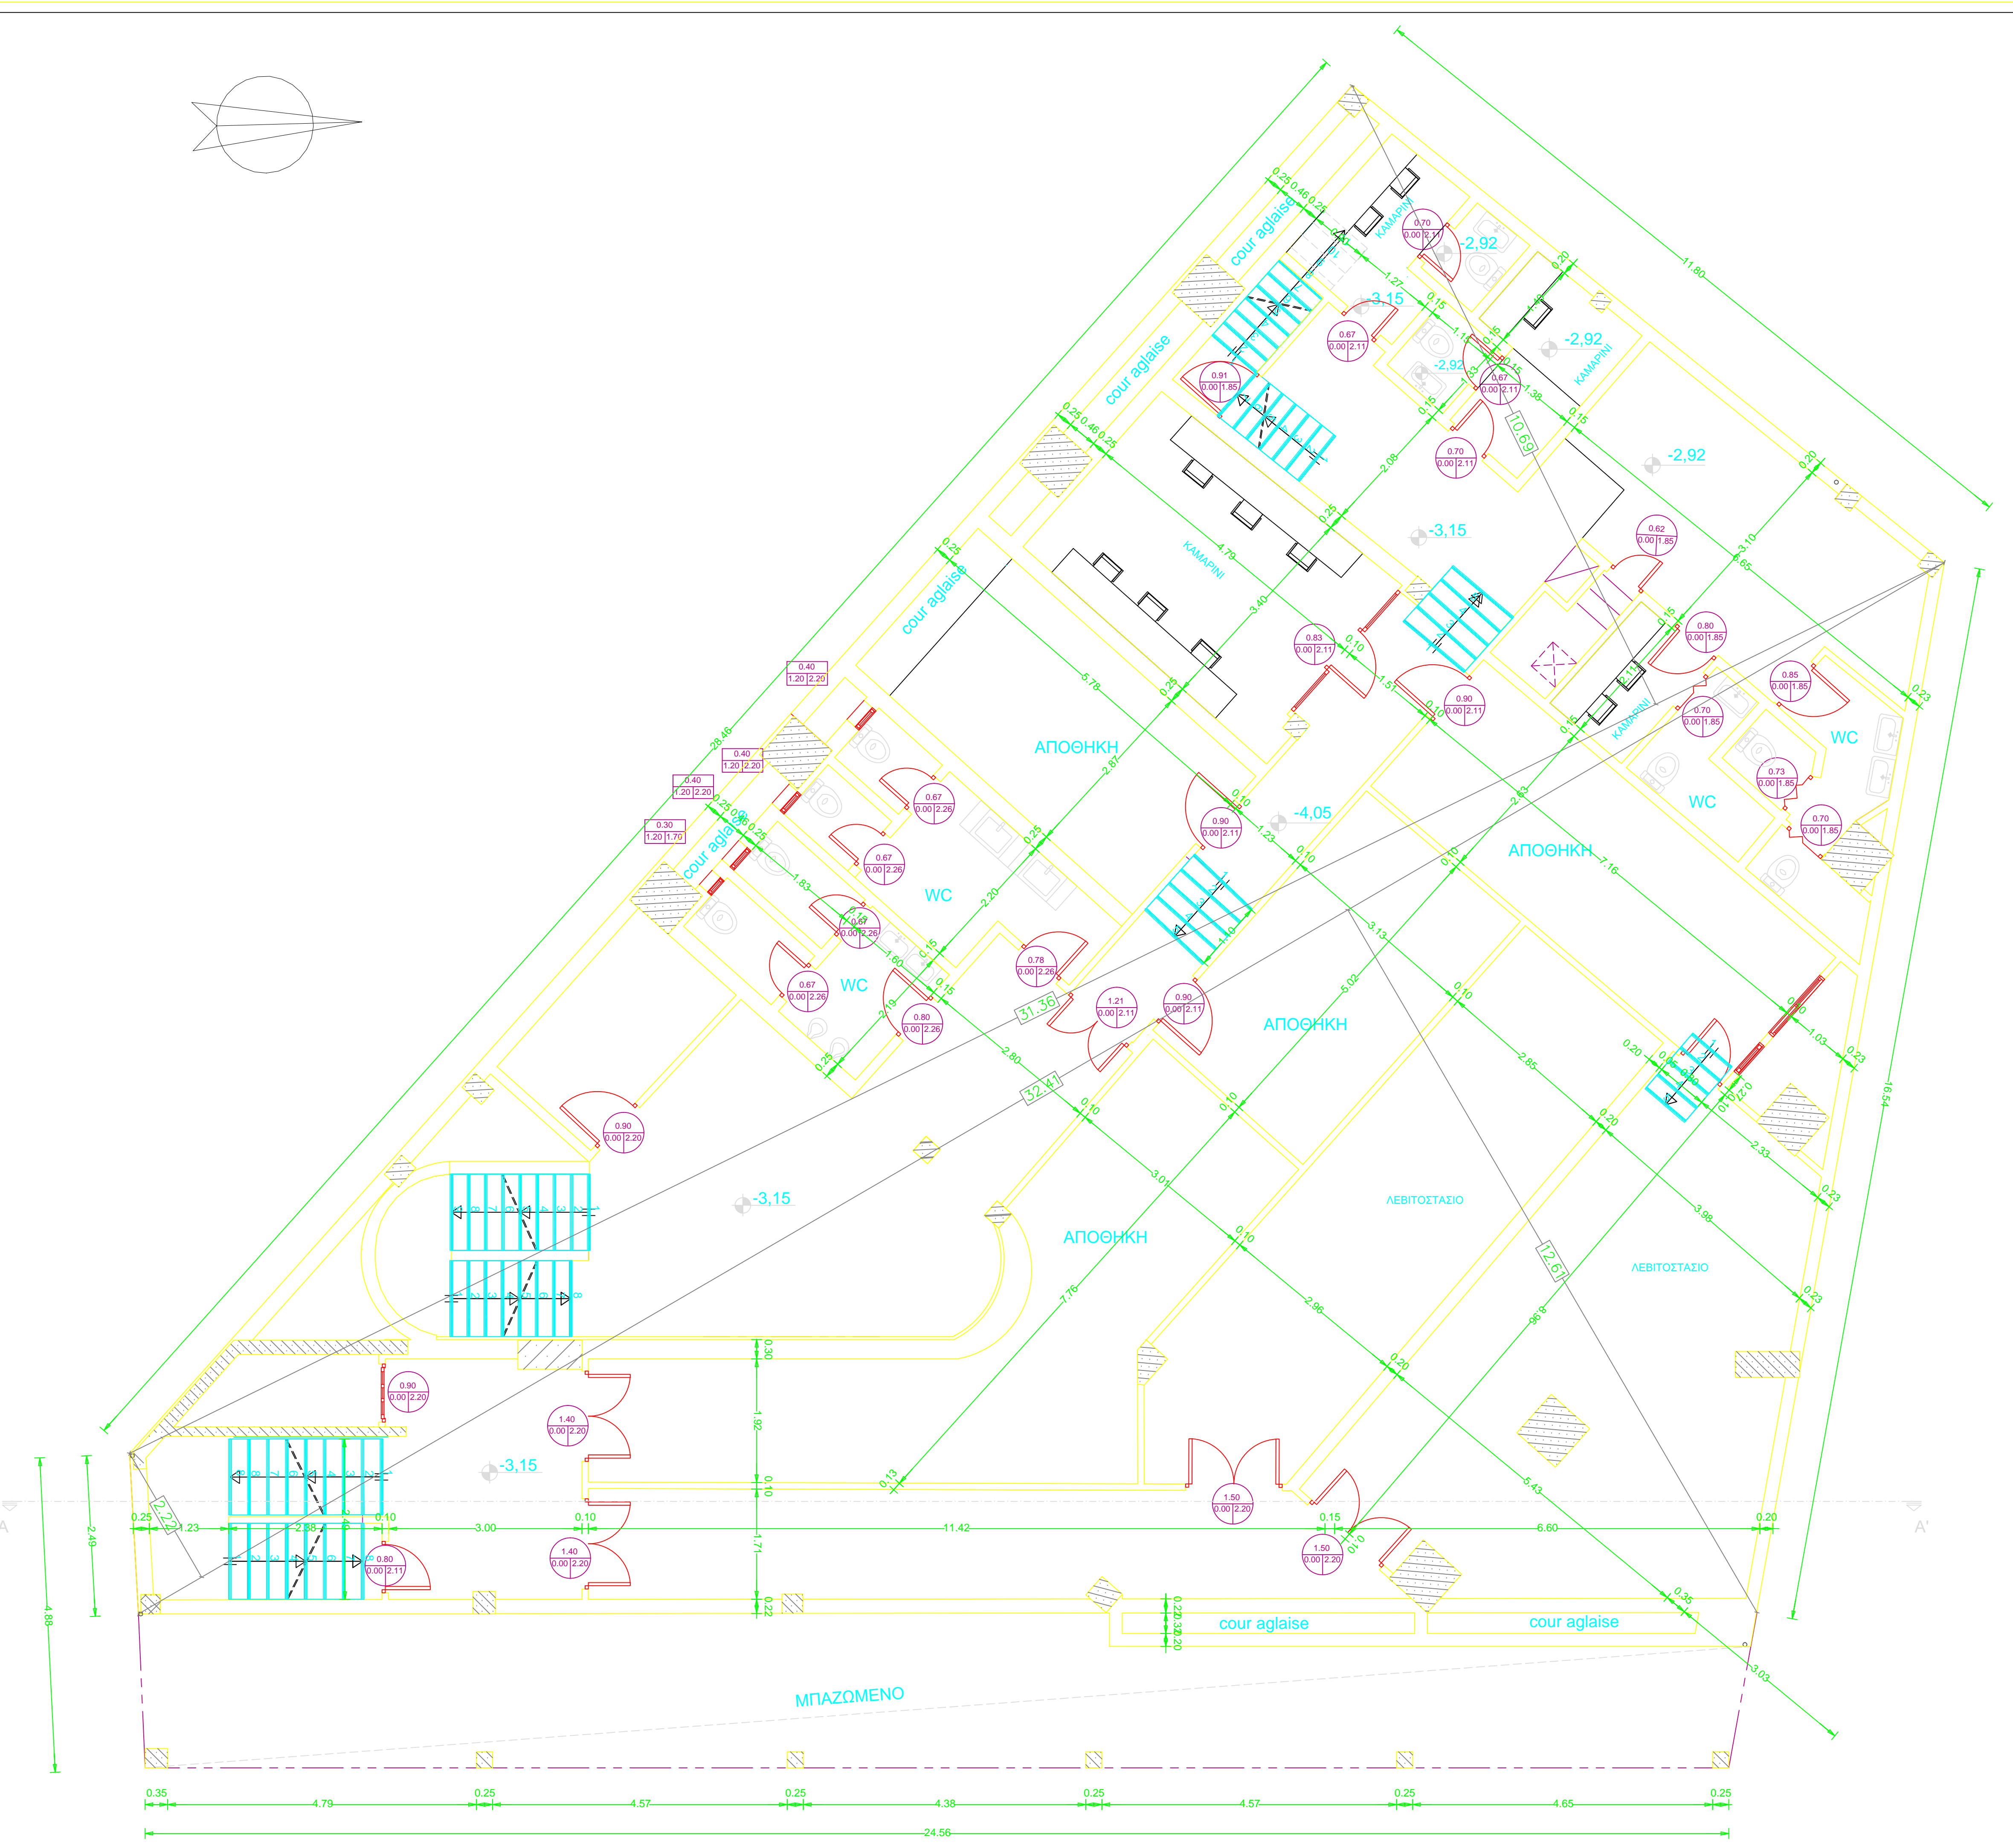

ΕΛΛΗΝΙΚΗ ΔΗΜΟΚΡΑΤΙΑ
ΔΗΜΟΣ ΑΓΡΙΝΙΟΥ
Δ/ΝΣΗ ΠΡΟΓΡΑΜΜΑΤΙΣΜΟΥ ΟΡΓΑΝΩΣΗΣ &
ΠΛΗΡΟΦΟΡΙΚΗΣ
ΤΜΗΜΑ ΠΡΟΓΡΑΜΜΑΤΙΣΜΟΥ ΚΑΙ ΑΝΑΠΤΥΞΗΣ
ΧΑΡΙΛΑΟΥ ΤΡΙΚΟΤΣΗ 10

ΜΕΛΕΤΗ

ΕΝΕΡΓΕΙΑΚΗ ΑΝΑΒΑΘΜΙΣΗ
ΤΟΥ ΔΗΜΑΡΧΕΙΟΥ ΑΓΡΙΝΙΟΥ

ΘΕΣΗ ΕΡΓΟΥ

Ο.Τ. 180 ΣΧΕΔΙΟΥ ΠΟΛΗΣ ΑΓΡΙΝΙΟΥ Δ.Ε. ΑΓΡΙΝΙΟΥ
ΔΗΜΟΣ ΑΓΡΙΝΙΟΥ

ΘΕΜΑ ΣΧΕΔΙΟΥ

ΚΑΤΟΨΗ ΥΠΟΓΕΙΟΥ

ΑΡΙΘΜΟΣ ΣΧΕΔΙΟΥ

1

ΚΛΙΜΑΚΑ ΣΧΕΔΙΟΥ

1/50

ΧΡΟΝΟΣ ΜΕΛΕΤΗΣ: ΙΟΥΝΙΟΣ 2020

ΤΥΠΟΓΡΑΦΗ - ΣΦΡΑΓΙΔΑ