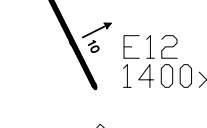

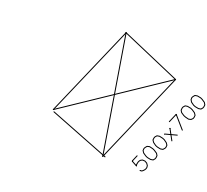
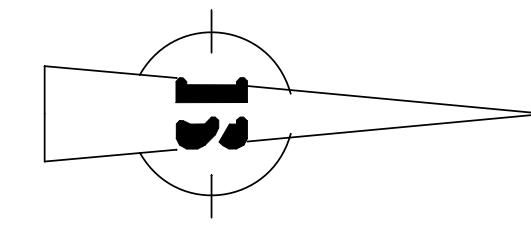


**ΥΠΟΜΝΗΜΑ**

-  Ε12 1400x200.0 ΣΤΟΜΙΟ ΓΡΑΜΜΙΚΟ 1400x200 mm
-  ΑΕΡΑΓΩΓΟΣ ΑΠΟ ΓΑΛΒΑΝΙΣΜΕΝΗ ΛΑΜΑΡΙΝΑ ΜΕ ΜΟΝΩΣΗ 450x300
-  ΚΑΤΑΚΡΥΨΗ ΠΑΡΕΥΣΗ ΑΕΡΑΓΩΓΟΥ 500x700

Η εύνδεση των ετομίων με τον κεντρικό αεραγωγό προσαγωγής και απαγωγής θα γίνει με εύκαμπτους αεραγωγούς διατομής 4xΦ180mm για την πλάτεια και Φ180mm για τον εξώθετο



**ΕΛΛΗΝΙΚΗ ΔΗΜΟΚΡΑΤΙΑ**

ΔΗΜΟΣ ΑΓΡΙΝΙΟΥ  
Δ/ΝΣΗ ΠΡΟΓΡΑΜΜΑΤΙΣΜΟΥ ΟΡΓΑΝΩΣΗΣ & ΠΛΗΡΟΦΟΡΙΚΗΣ  
ΤΜΗΜΑ ΠΡΟΓΡΑΜΜΑΤΙΣΜΟΥ ΚΑΙ ΑΝΑΠΤΥΞΗΣ  
ΧΑΡΙΛΑΟΥ ΤΡΙΚΟΥΠΗ 10

**ΜΕΛΕΤΗ**

**ΕΝΕΡΓΕΙΑΚΗ ΑΝΑΒΑΘΜΙΣΗ  
ΤΟΥ ΔΗΜΑΡΧΕΙΟΥ ΑΓΡΙΝΙΟΥ**

**ΘΕΣΗ ΕΡΓΟΥ**

Ο.Τ. 180 ΣΧΕΔΙΟΥ ΠΟΛΗΣ ΑΓΡΙΝΙΟΥ Δ.Ε. ΑΓΡΙΝΙΟΥ  
ΔΗΜΟΥ ΑΓΡΙΝΙΟΥ

**ΘΕΜΑ ΣΧΕΔΙΟΥ**

**ΚΑΤΟΨΗ ΙΣΟΓΕΙΟΥ**  
ΜΕΛΕΤΗ ΚΛΙΜΑΤΙΣΜΟΥ ΘΕΑΤΡΟΥ

ΑΡΙΘΜΟΣ ΣΧΕΔΙΟΥ  
ΚΛ.Θ.1

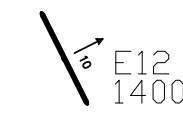

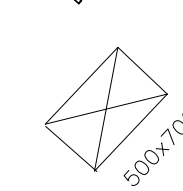
ΚΛΙΜΑΚΑ ΣΧΕΔΙΟΥ  
1/50

ΧΡΟΝΟΣ ΜΕΛΕΤΗΣ: ΙΟΥΝΙΟΣ 2020

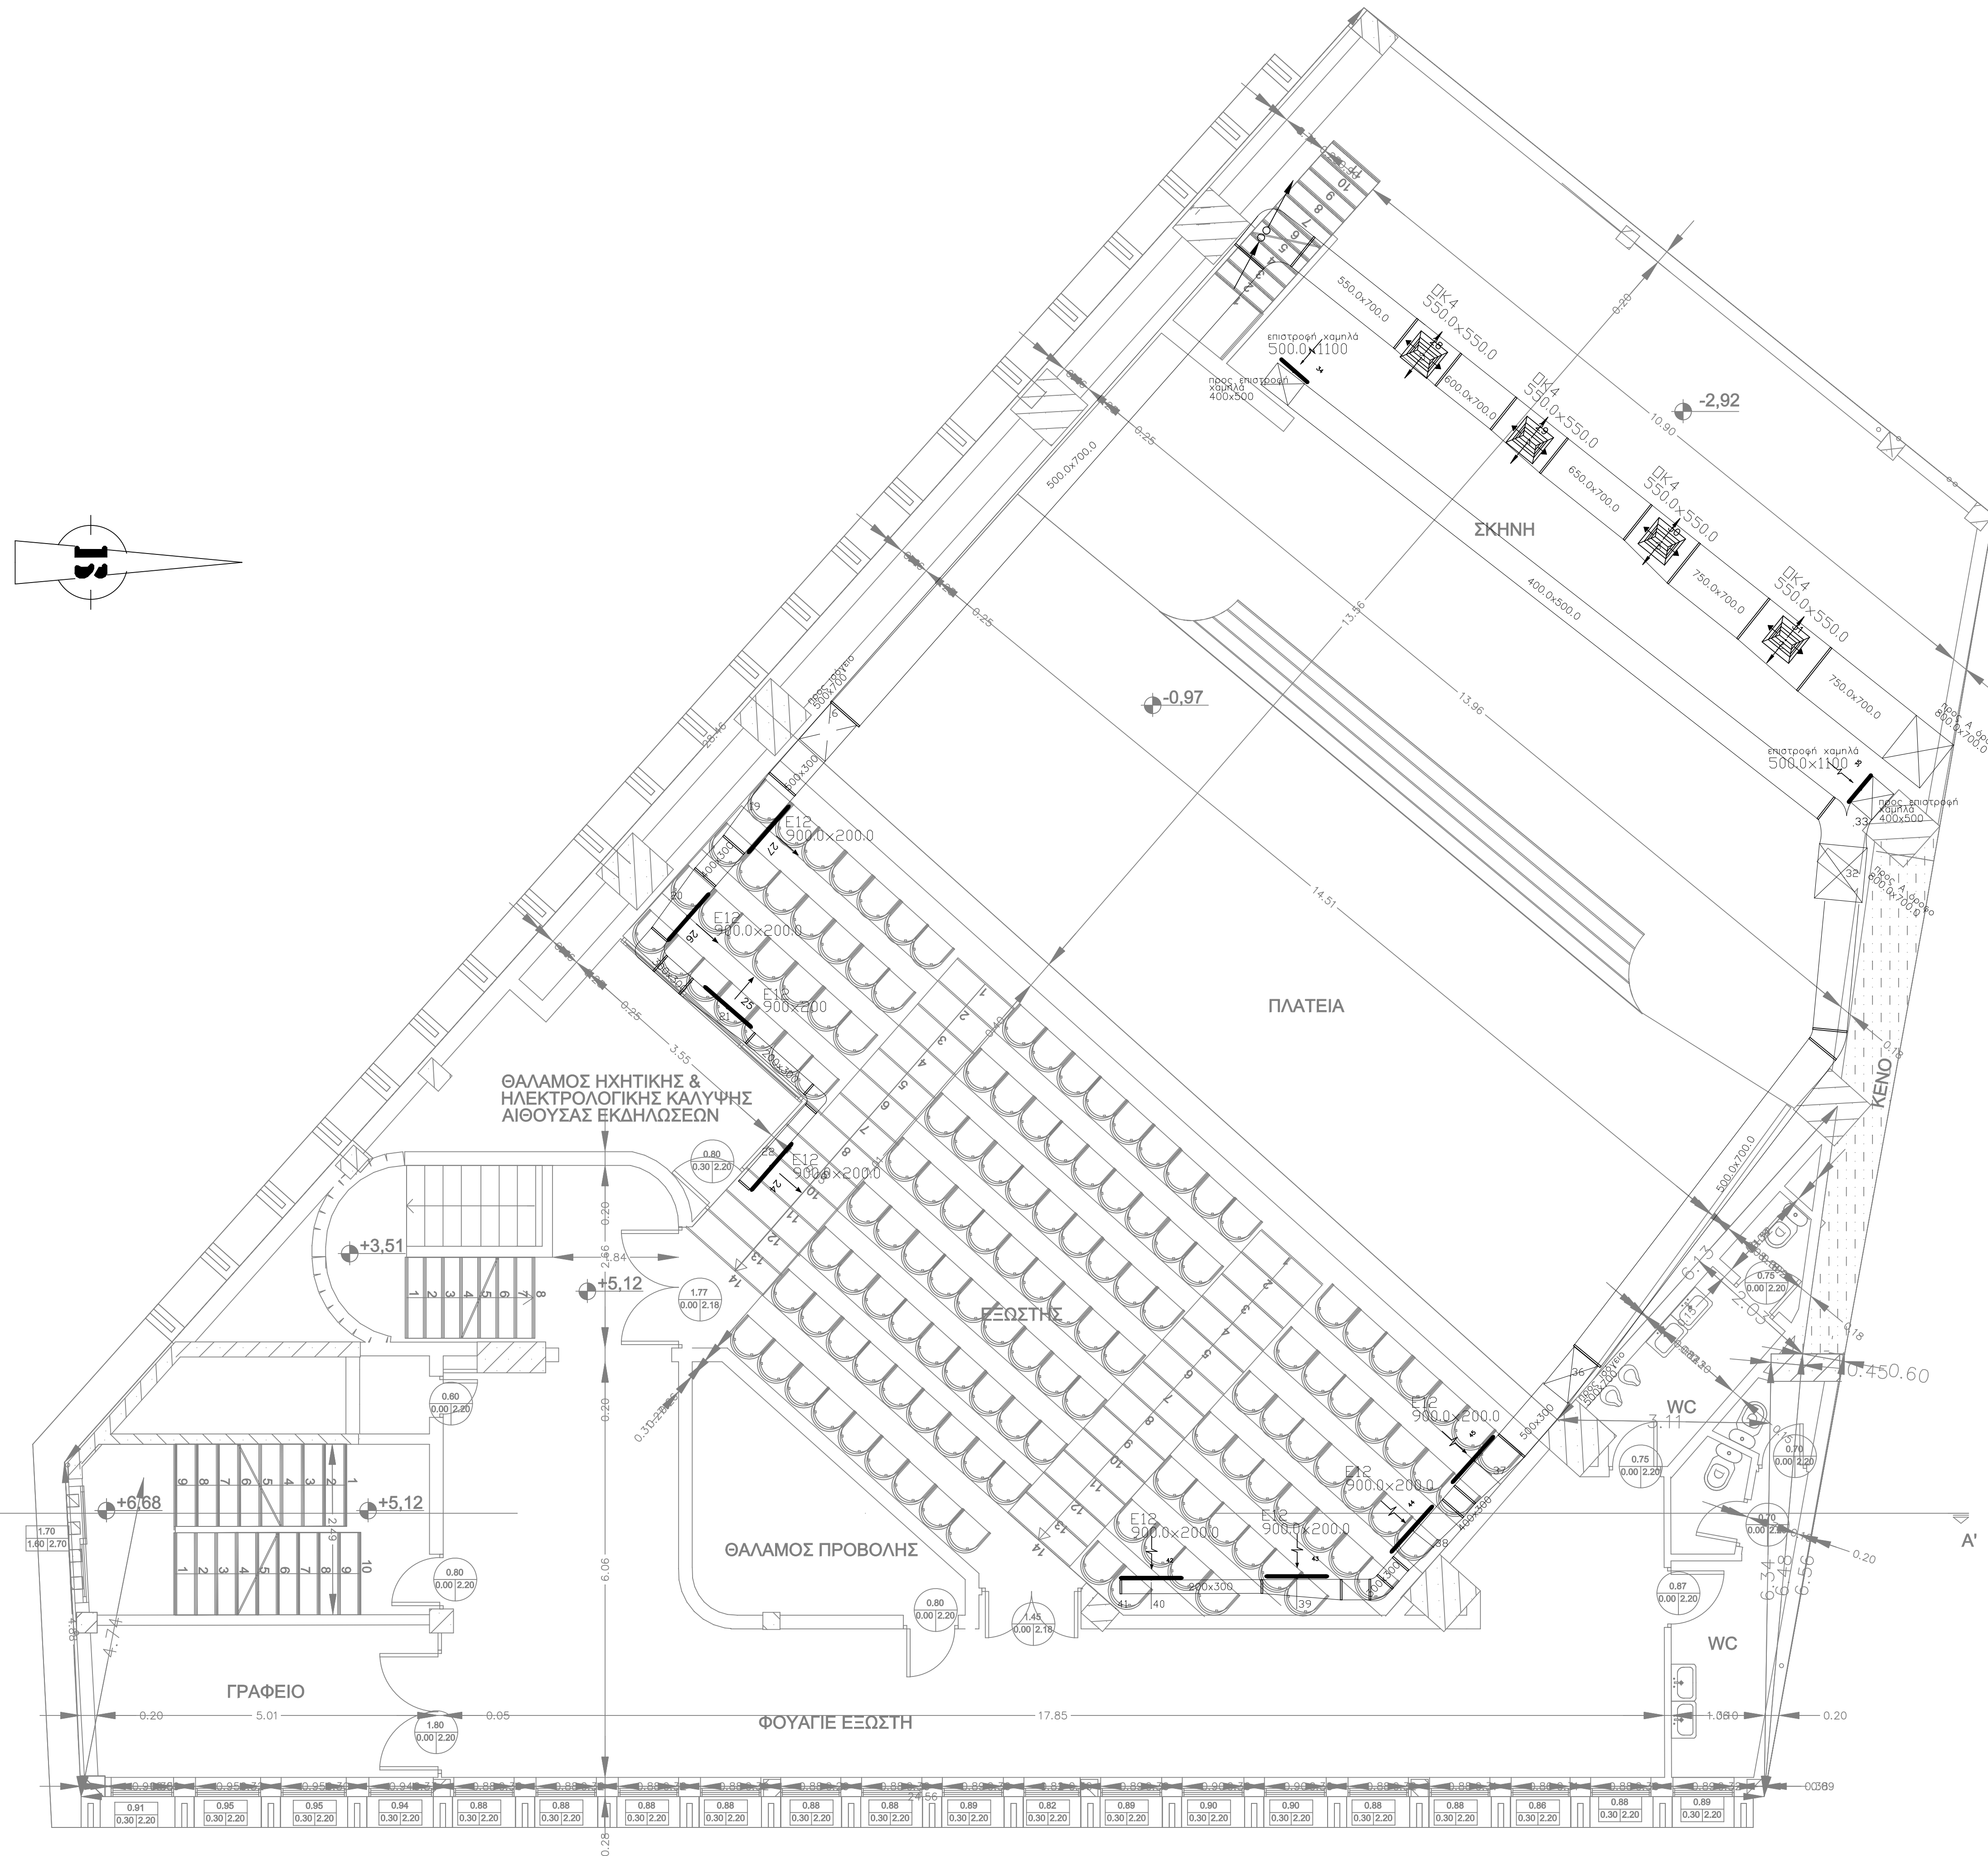
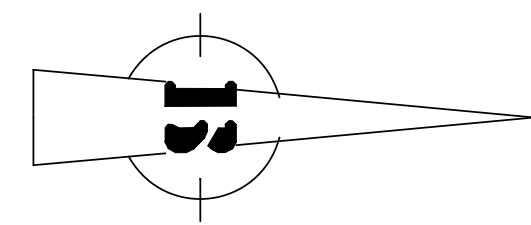
ΥΠΟΓΡΑΦΗ – ΣΦΡΑΓΙΔΑ

ΕΜΒΑΔΟΝ ΙΣΟΓΕΙΟΥ:  $(12,86 \times 32,41) / 2 + (2,22 \times 32,41) / 2 + (31,36 \times 10,69) / 2 = 411,99 \text{M}^2$

ΥΠΟΜΝΗΜΑ

-  ΕΙΣ 1400x200,0 ΣΤΟΜΙΟ ΓΡΑΜΜΙΚΟ 1400x200 mm
-  ΑΕΡΑΓΩΓΟΣ ΑΠΟ ΓΑΛΒΑΝΙΣΜΕΝΗ ΛΑΜΑΡΙΝΑ ΜΕ ΜΟΝΩΣΗ 450x300
-  ΚΑΤΑΚΟΡΥΓΗ ΠΔΕΥΣΗ ΑΕΡΑΓΩΓΟΥ 500x700

Η εύνοση των σταθμών με τον κεντρικό αεραγωγό προσαγωγής και απαγωγής θα γίνει με εύκαμπτους αεραγωγούς διατομής 4xφ180mm για την ηλιαια και φ180mm για τον εξώετη



ΕΛΛΗΝΙΚΗ ΔΗΜΟΚΡΑΤΙΑ

ΔΗΜΟΣ ΑΓΡΙΝΙΟΥ  
Δ/ΝΣΗ ΠΡΟΓΡΑΜΜΑΤΙΣΜΟΥ ΟΡΓΑΝΩΣΗΣ & ΠΛΗΡΟΦΟΡΙΚΗΣ  
ΤΜΗΜΑ ΠΡΟΓΡΑΜΜΑΤΙΣΜΟΥ ΚΑΙ ΑΝΑΠΤΥΞΗΣ  
ΧΑΡΙΛΑΟΥ ΤΡΙΚΟΥΠΗ 10

ΜΕΛΕΤΗ

ΕΝΕΡΓΕΙΑΚΗ ΑΝΑΒΑΘΜΙΣΗ  
ΤΟΥ ΔΗΜΑΡΧΕΙΟΥ ΑΓΡΙΝΙΟΥ

ΘΕΣΗ ΕΡΓΟΥ

Ο.Τ. 180 ΣΧΕΔΙΟΥ ΠΟΛΗΣ ΑΓΡΙΝΙΟΥ Δ.Ε. ΑΓΡΙΝΙΟΥ  
ΔΗΜΟΥ ΑΓΡΙΝΙΟΥ

ΘΕΜΑ ΣΧΕΔΙΟΥ

ΚΑΤΟΨΗ ΕΞΩΣΤΗ

ΜΕΛΕΤΗ ΚΛΙΜΑΤΙΣΜΟΥ ΘΕΑΤΡΟΥ

ΑΡΙΘΜΟΣ ΣΧΕΔΙΟΥ  
Κ.Λ.Θ.2

ΚΛΙΜΑΚΑ ΣΧΕΔΙΟΥ  
1/50

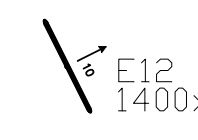
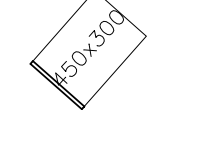

ΧΡΟΝΟΣ ΜΕΛΕΤΗΣ: ΙΟΥΝΙΟΣ 2020

ΥΠΟΓΡΑΦΗ - ΣΦΡΑΓΙΔΑ

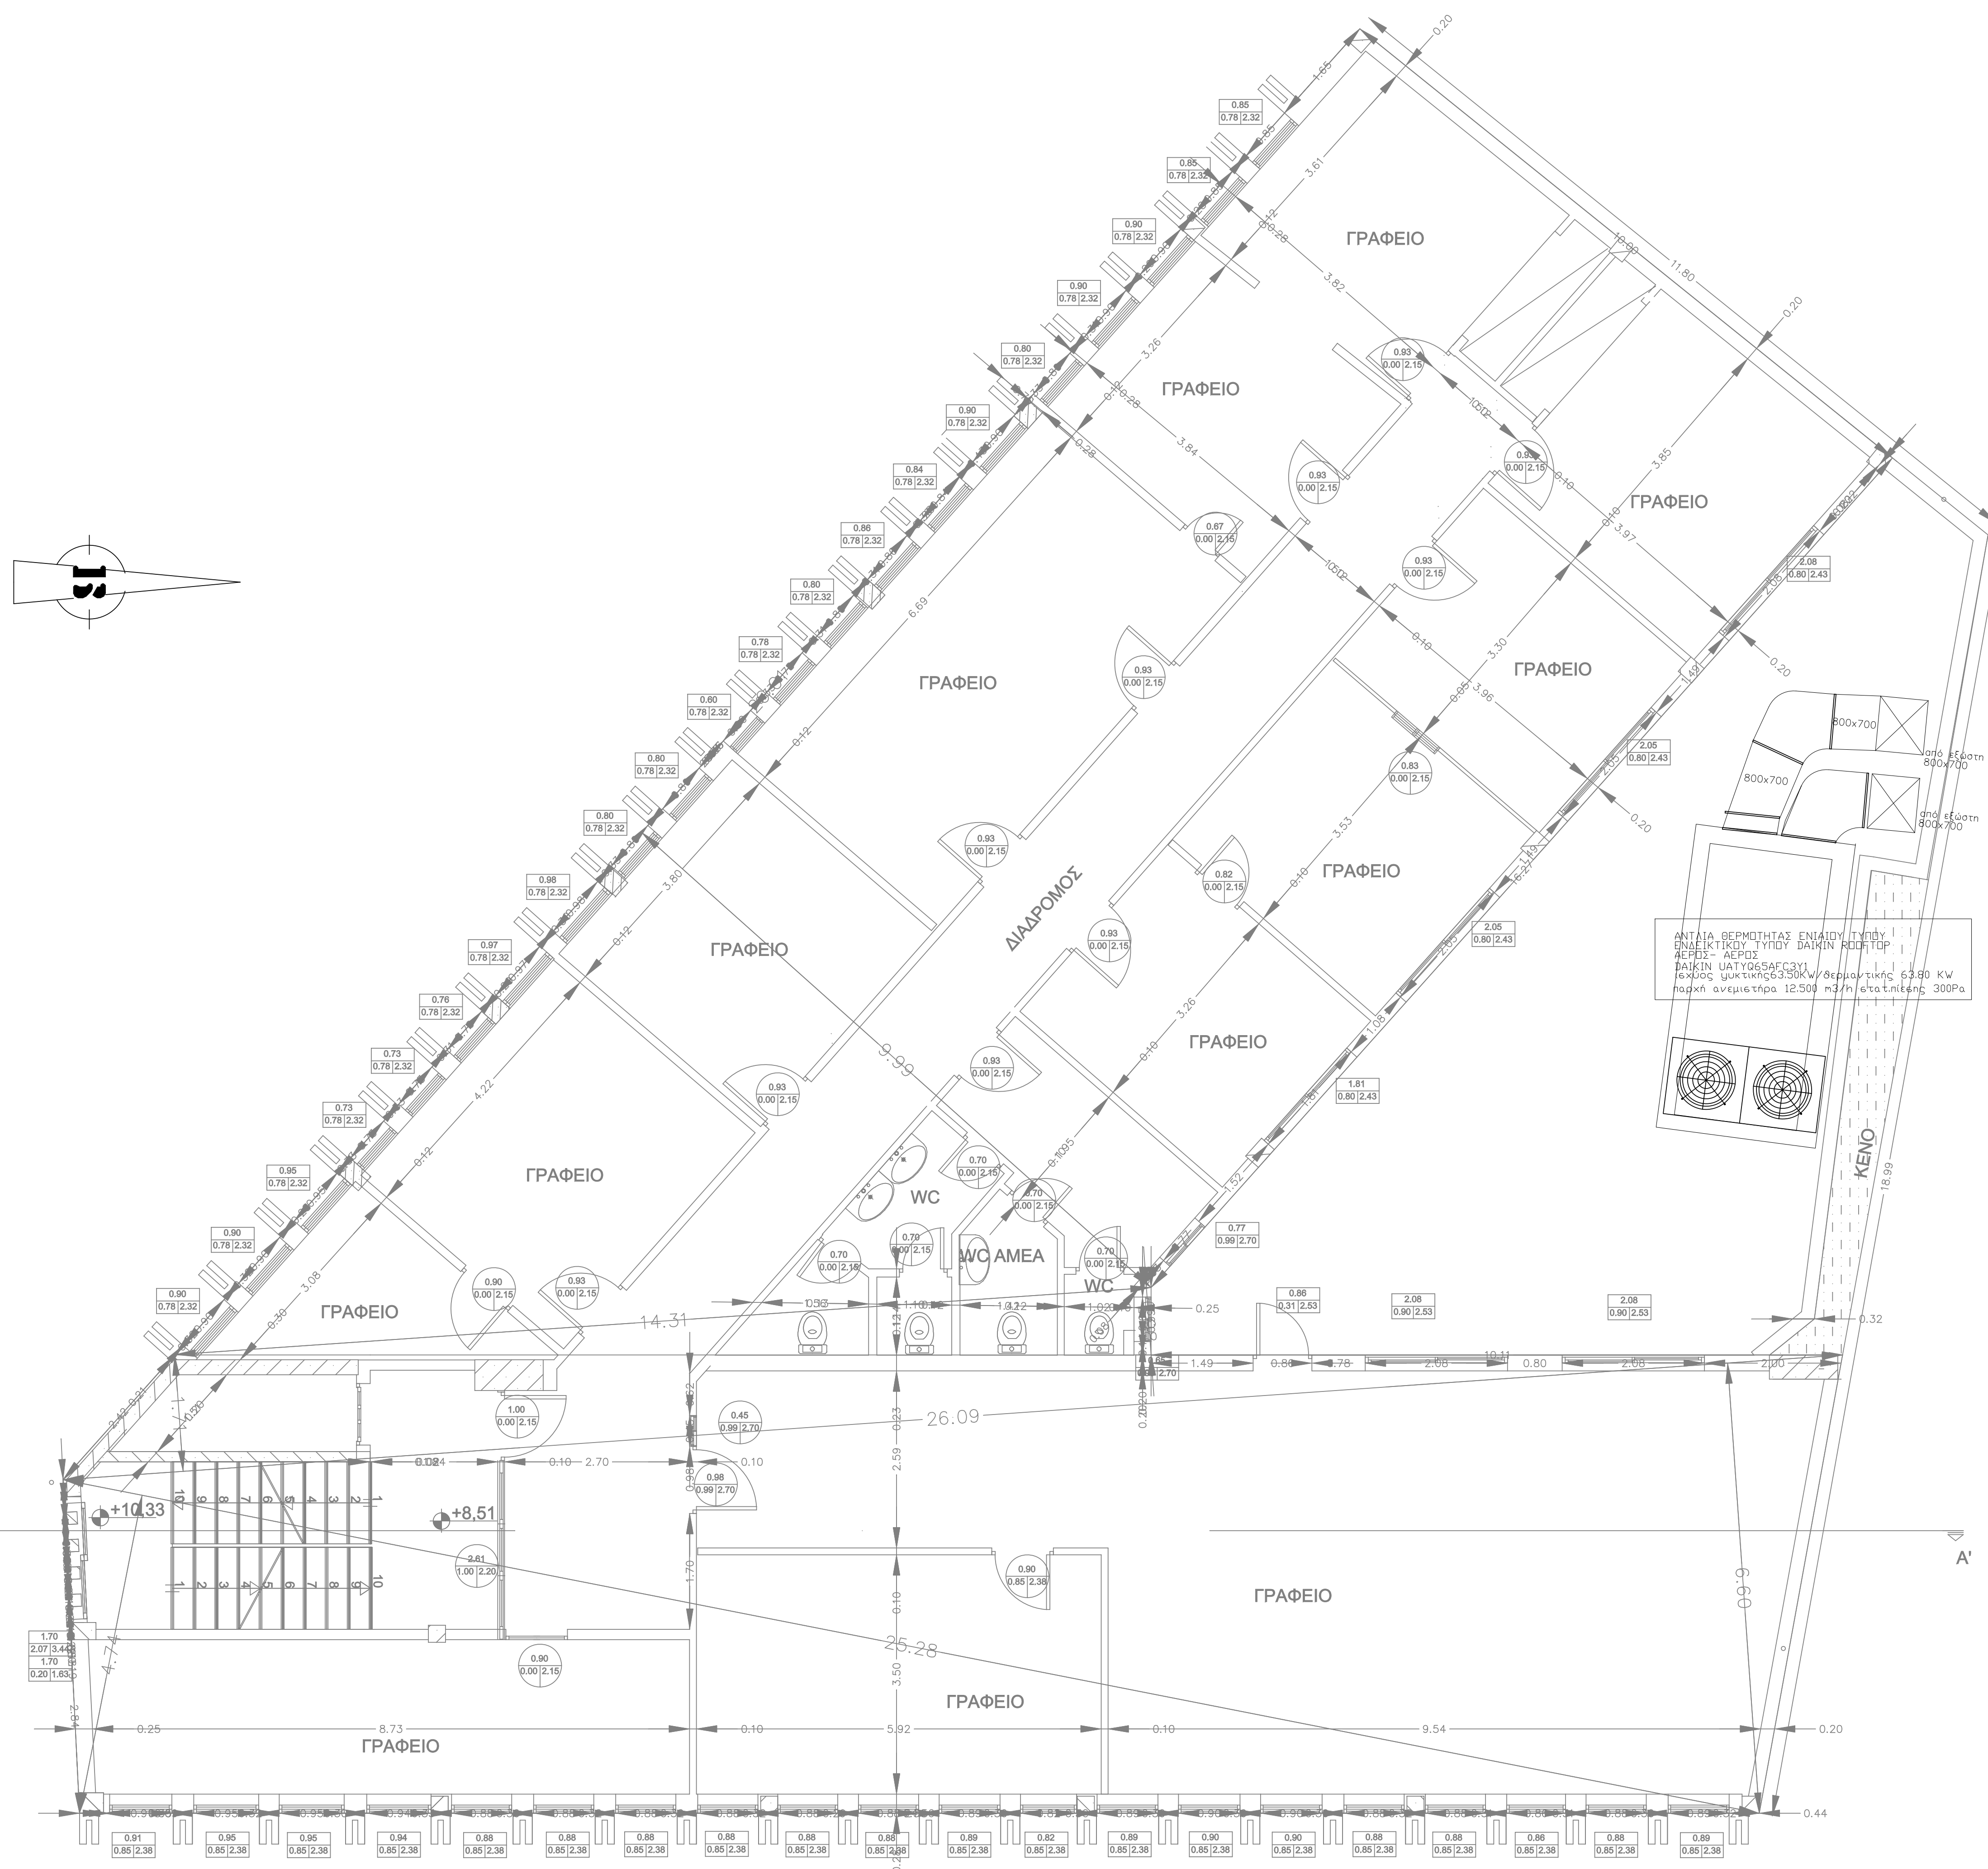
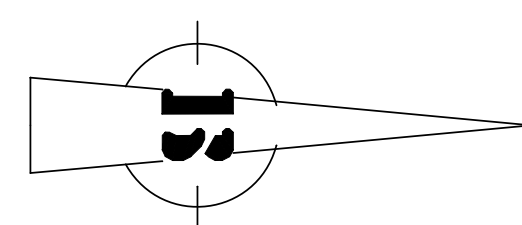
ΕΜΒΑΔΟΝ ΕΞΩΣΤΗ: (4,74+4,81)/2X25,28+(10,89X21,60)/2+(3,11X6,34)/2+ (6,48X0,45)/2+(6,54X0,60)/2+(6,13X2,03)/2=254,82Μ2



**ΥΠΟΜΝΗΜΑ**

-  ΣΤΟΜΙΟ ΓΡΑΜΜΙΚΟ 1400x200 mm
-  ΑΕΡΑΓΩΓΟΣ ΑΠΟ ΓΑΛΒΑΝΙΣΜΕΝΗ ΛΑΜΑΡΙΝΑ ΜΕ ΜΟΝΩΣΗ 450x300
-  ΚΑΤΑΚΡΥΦΗ ΠΔΕΥΣΗ ΑΕΡΑΓΩΓΟΥ 500x700

Η εγύναξη των ετομών με τον κεντρικό αεραγωγό προσαχώς και αποχώς θα γίνει με εκκαμπτούς αεραγωγούς διατομής 4xφ180mm για την πλοαία και φ180mm για τον εζώετη



ΕΛΛΗΝΙΚΗ ΔΗΜΟΚΡΑΤΙΑ  
ΔΗΜΟΣ ΑΓΡΙΝΙΟΥ  
Δ/ΝΣΗ ΠΡΟΓΡΑΜΜΑΤΙΣΜΟΥ ΟΡΓΑΝΩΣΗΣ & ΠΛΗΡΟΦΟΡΙΚΗΣ  
ΤΜΗΜΑ ΠΡΟΓΡΑΜΜΑΤΙΣΜΟΥ ΚΑΙ ΑΝΑΠΤΥΞΗΣ  
ΧΑΡΙΛΑΟΥ ΤΡΙΚΟΥΠΗ 10

**ΜΕΛΕΤΗ**

**ΕΝΕΡΓΕΙΑΚΗ ΑΝΑΒΑΘΜΙΣΗ  
ΤΟΥ ΔΗΜΑΡΧΕΙΟΥ ΑΓΡΙΝΙΟΥ**

**ΘΕΣΗ ΕΡΓΟΥ**

Ο.Τ. 180 ΣΧΕΔΙΟΥ ΠΟΛΗΣ ΑΓΡΙΝΙΟΥ Δ.Ε. ΑΓΡΙΝΙΟΥ  
ΔΗΜΟΥ ΑΓΡΙΝΙΟΥ

**ΘΕΜΑ ΣΧΕΔΙΟΥ**

ΚΑΤΟΦΗ Α ΑΡΟΦΟΥ  
ΜΕΛΕΤΗ ΚΛΙΜΑΤΙΣΜΟΥ ΘΕΑΤΡΟΥ

ΑΡΙΘΜΟΣ ΣΧΕΔΙΟΥ  
ΚΛ.Θ.3  
ΚΛΙΜΑΚΑ ΣΧΕΔΙΟΥ  
1/50

ΧΡΟΝΟΣ ΜΕΛΕΤΗΣ: ΙΟΥΝΙΟΣ 2020

ΥΠΟΓΡΑΦΗ – ΣΦΡΑΓΙΔΑ

ΕΜΒΑΔΟΝ Α ΟΡΟΦΟΥ:(25,28x4,74)/2+(26,09x6,60)/2+(26,09x1,71)/2+(14,31x0,98)/2+(26,01x9,99)/2+(18,66x8,71)/2=386,51Μ2