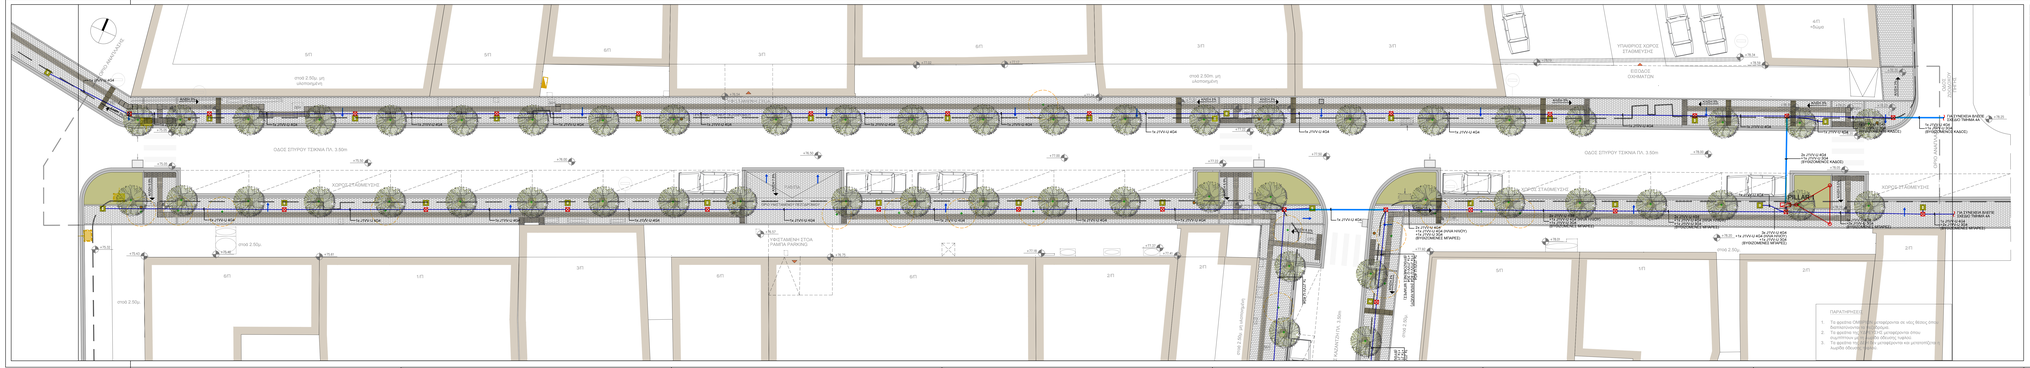
ΟΔΟΣ ΣΠΥΡΟΥ ΤΣΙΚΝΙΑ ΠΛ. 3.50m
ΟΔΟΣ ΣΠΥΡΟΥ ΤΣΙΚΝΙΑ ΠΛ. 3.50m
ΚΟΡΩΝΙΔΑΣ ΣΤΑΔΙΟΥ
ΚΟΡΩΝΙΔΑΣ ΣΤΑΔΙΟΥ
ΕΞΟΔΟΣ ΟΧΗΜΑΤΩΝ
ΥΠΑΡΧΟΥΣΟ ΚΟΡΟΣ ΣΤΑΔΙΟΥΣΤΟΥΣ
ΠΛΑΤΑΝΟΣ
ΠΛΑΤΑΝΟΣ
ΠΛΑΤΑΝΟ